



Kantoorpand DID-interieurmakers Piet Monderiaanstraat 3B

Piet Monderiaanstraat

Project: **Tijdelijk kantoor unit**

Datum: **15-11-2018**

Tek. formaat: **A3**

Omschrijving:

Tekeningnr.:

Q-01

Plaats: **Piet Mondriaanstraat 3B Deurne**

Status:

Schaal: **1:100**

Positiernr.:

Projectnr.:

Get. door: **F.vd.H**



Bestaande plattegrond

> **QUALIS** <
building care

Kantoorpand DID-interieurmakers Piet Monderiaanstraat 3B



Project: **Tijdelijk kantoor unit**

Datum: **15-11-2018**

Tek. formaat: **A3**

Omschrijving:

Tekeningnr.:
Q-02

Plaats: **Piet Mondriaanstraat 3B Deurne**

Status:

Schaal: **1:100**

Positienr.:

Projectnr.:








Get. door: **F.vd.H**

0 1 2 3 4 5cm

Plattegrond nieuwe situatie

>QUALIS<
building care

ontwerp en tekening zijn eigendom van QUALIS building care - vermenigvuldiging of mededelingen aan derden is zonder schriftelijke toestemming van eigenares niet geoorloofd

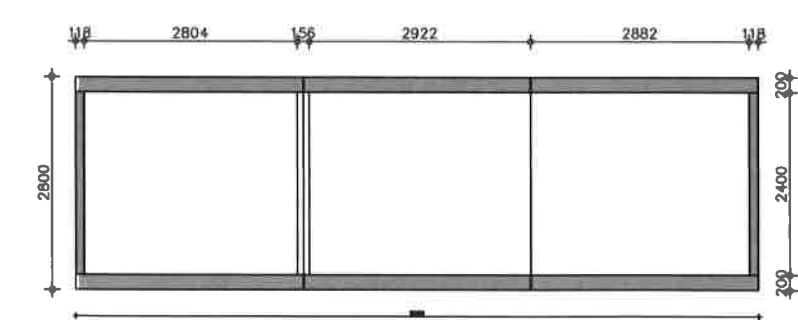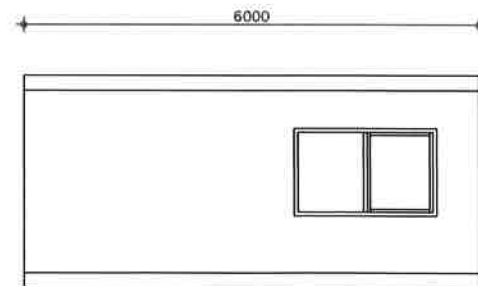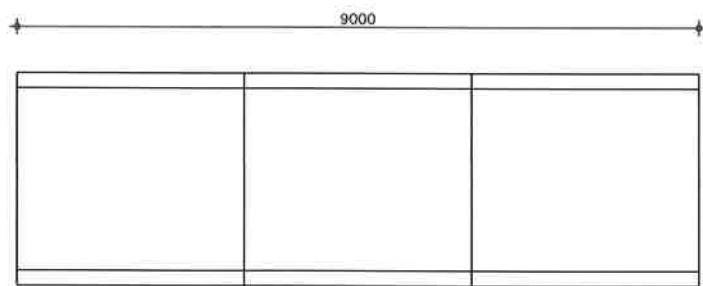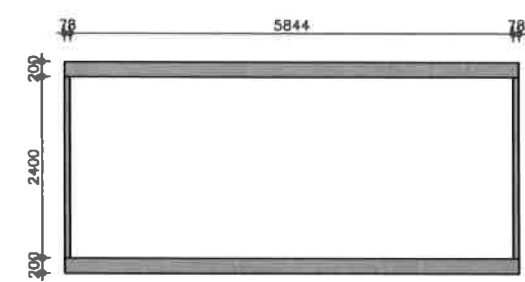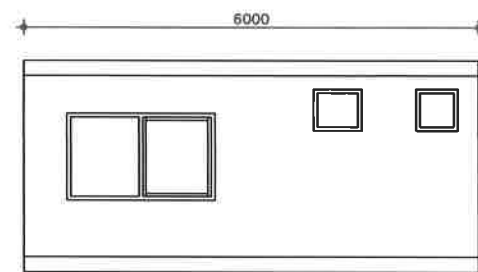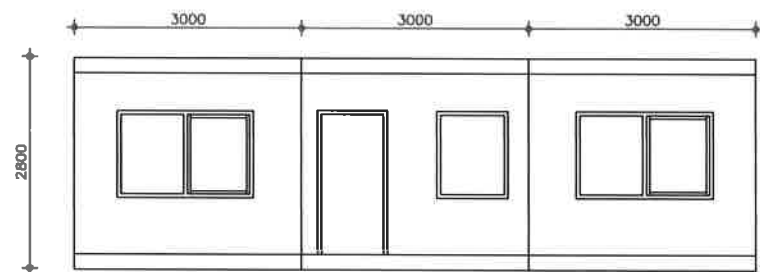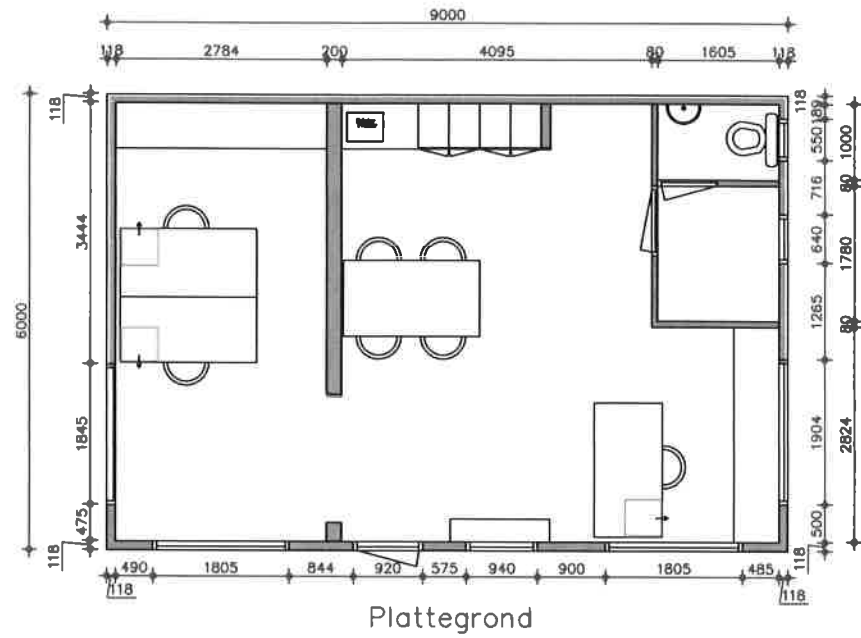

Project: **Tijdelijk kantoor unit**

Datum: **15-11-2018**

Tek. formaat: **A3**

Plaats: **Piet Mondriaanstraat 3B Deurne**

Status:

Schaal: **1:100**

Projectnr.:

Get. door: **F.vd.H**

Omschrijving:

Tekeningnr.:

Q-03

Positienr.:


Plattegrond, aanzichten en verticale drsn.

QUALIS
building care





Vooranzicht bestaand

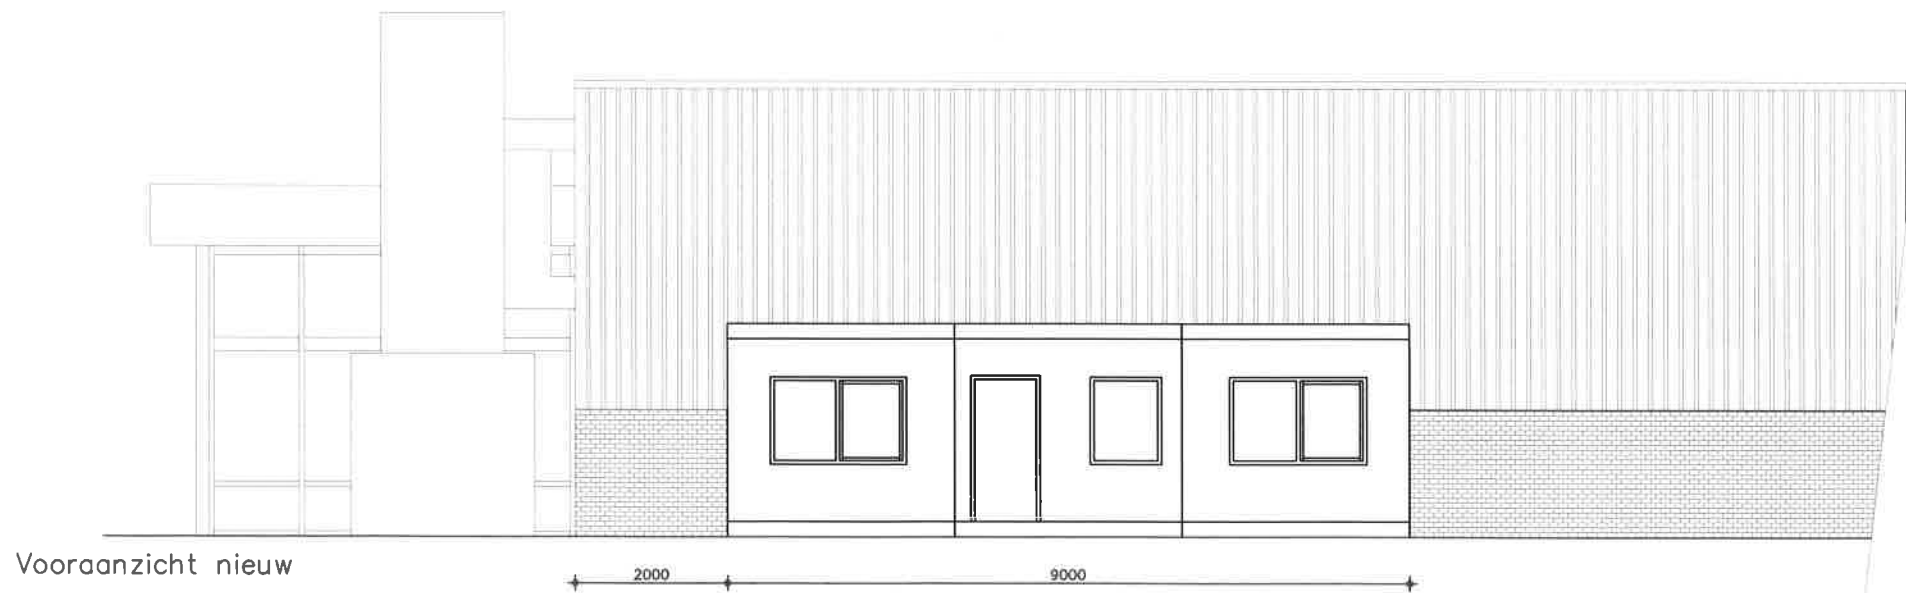

Vooranzicht nieuw

Project: **Tijdelijk kantoor unit**

Datum: **15-11-2018**

Tek. formaat: **A3**

Plaats: **Piet Mondriaanstraat 3B Deurne**

Status:

Schaal: **1:100**

Projectnr.:

Get. door: **F.vd.H**



Omschrijving:

Tekeningnr.:


Q-04

Positienr.:


Voor aanzicht bestaand en nieuw

>QUALIS<
building care

Rechter zijaanzicht bestaand

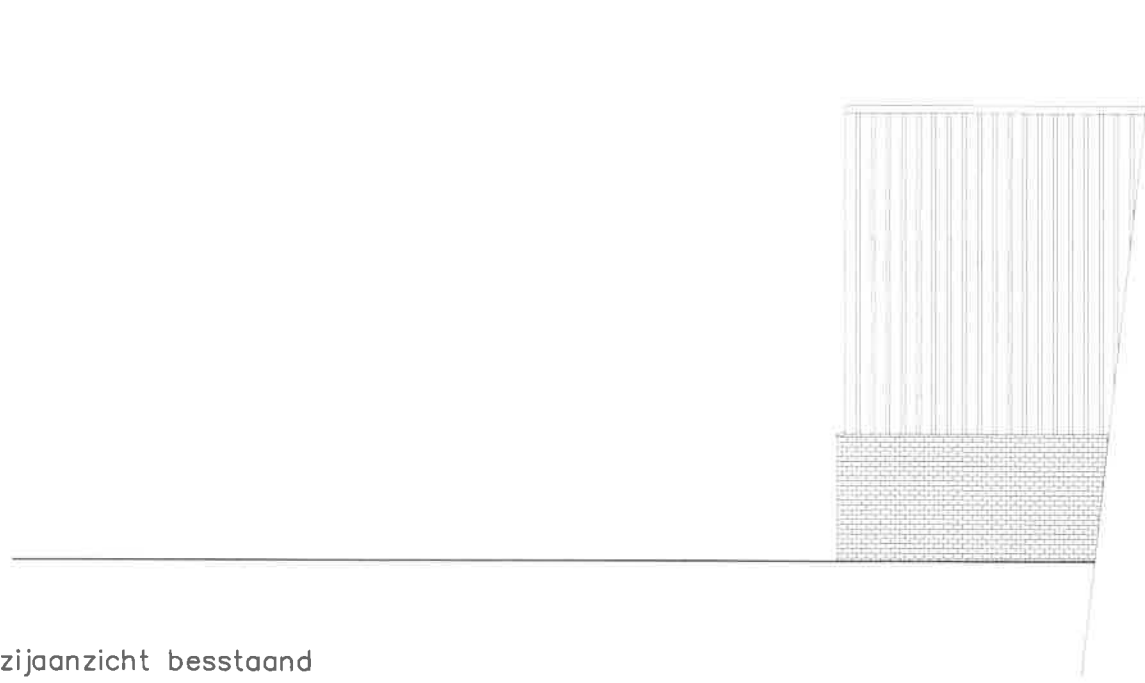

Rechter zijaanzicht nieuw

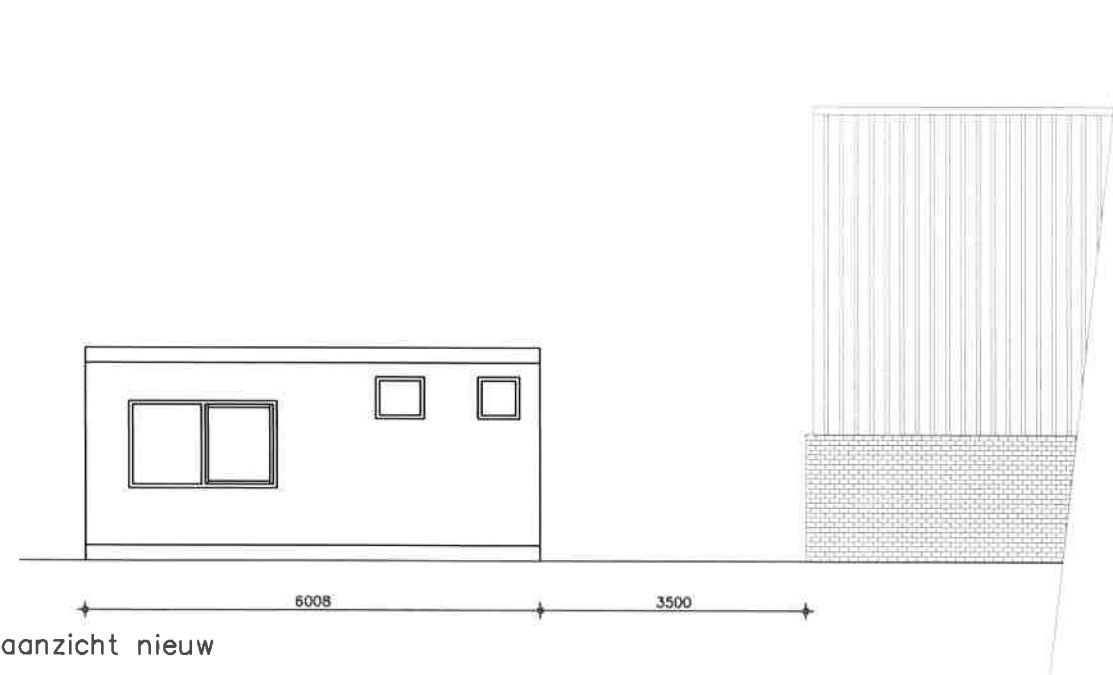

Project: **Tijdelijk kantoor unit**

Datum: **15-11-2018**

Tek. formaat: **A3**

Plaats: **Piet Mondriaanstraat 3B Deurne**

Status:

Schaal: **1:100**

Projectnr.:

Get. door: **F.vd.H**



Omschrijving:


Tekeningnr.:

Q-05


Positiernr.:

Linker zijaanzicht bestaand en nieuw

>QUALIS<
building care

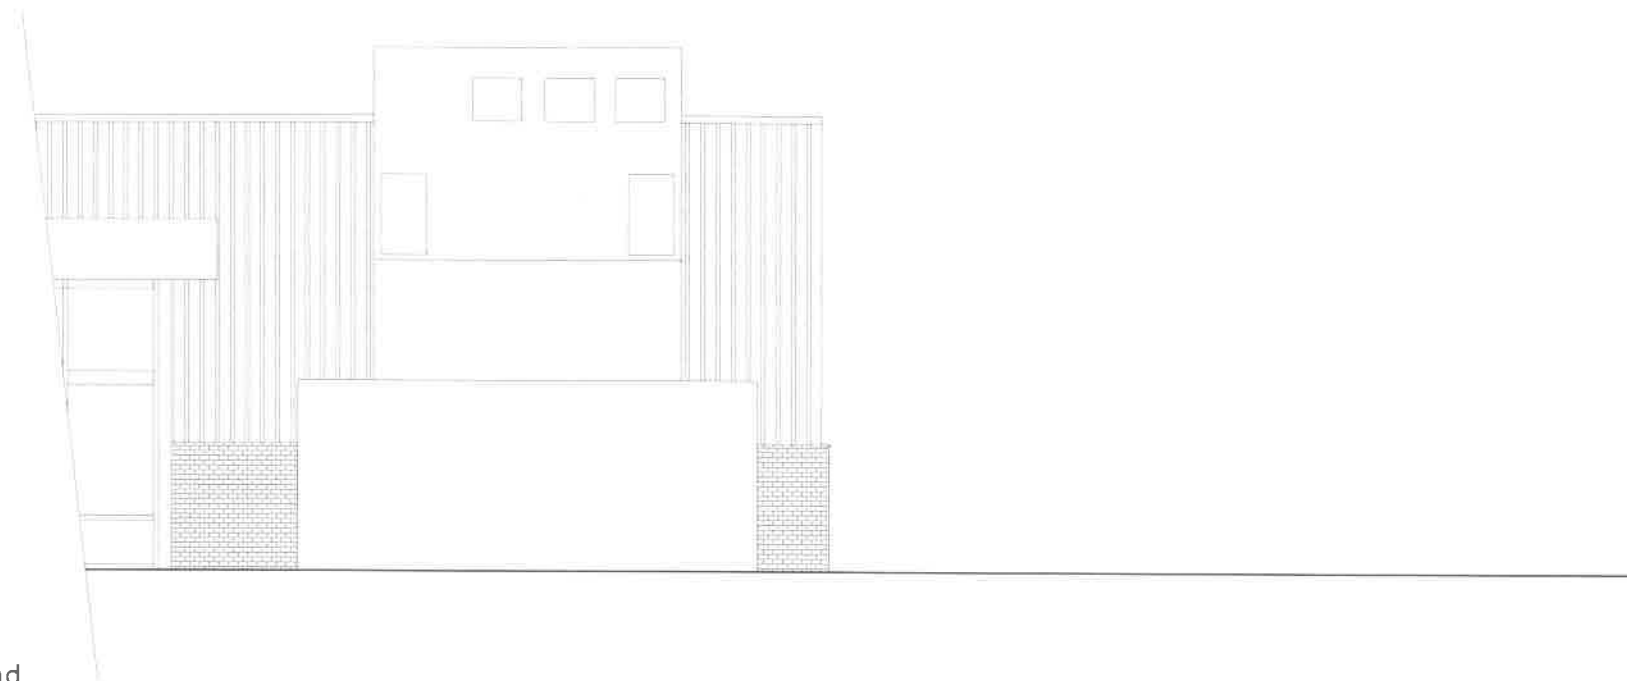

Linker zijaanzicht bestaand

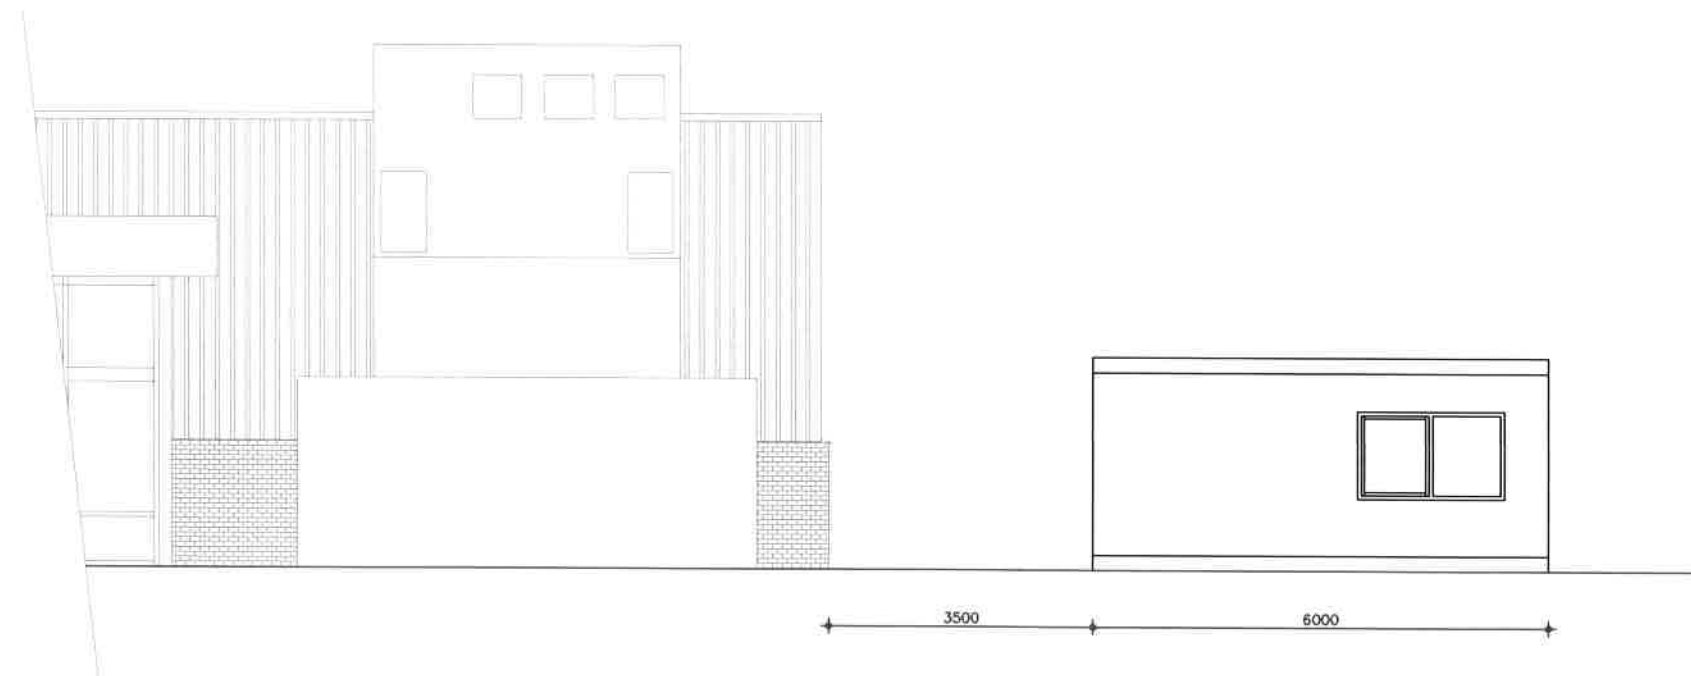

Linker zijaanzicht nieuw

Project: **Tijdelijk kantoor unit**

Datum: **15-11-2018**

Tek. formaat: **A3**

Plaats: **Piet Mondriaanstraat 3B Deurne**

Status:

Schaal: **1:100**

Projectnr.:

Get. door: **F.vd.H**



Omschrijving:

Tekeningnr.:

Q-06

Positiernr.:

Linker zijaanzicht bestaand en nieuw

> **QUALIS** <
building care