



linker zijgevel bestaand

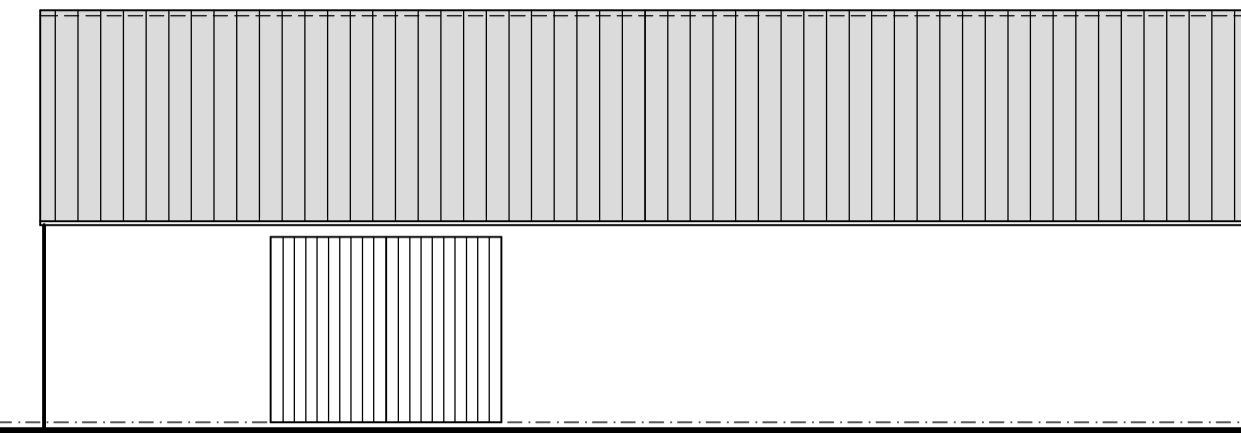


voorgevel bestaand




rechter zijgevel bestaand

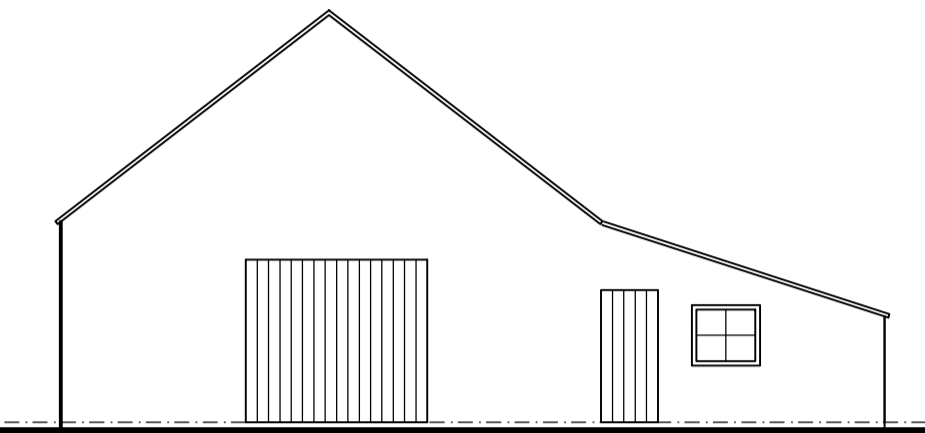


achtergevel bestaand

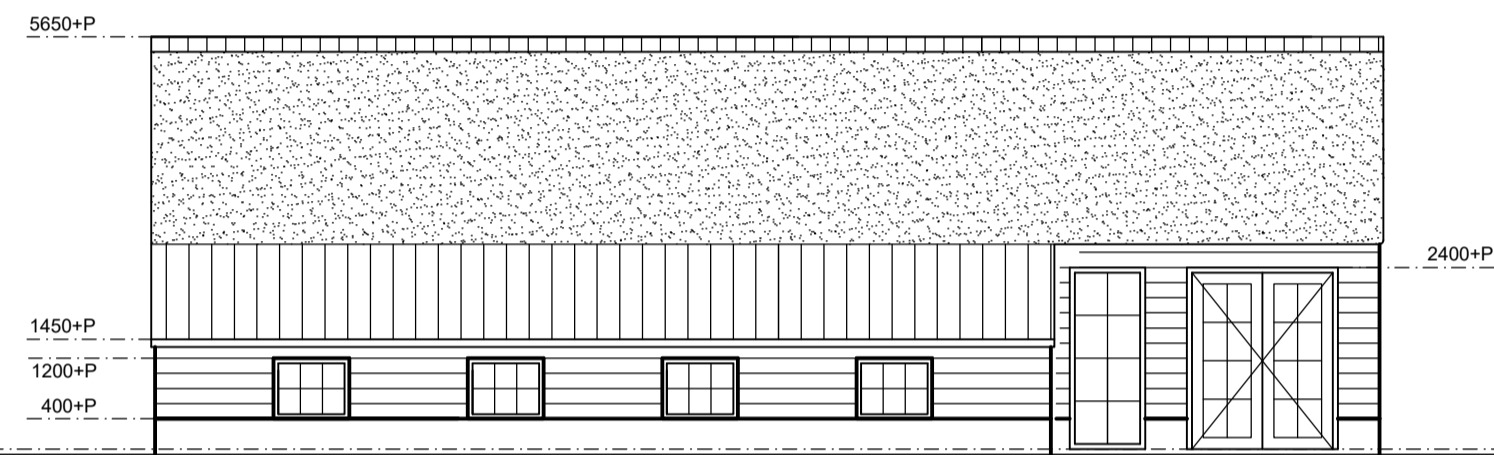

linker zijgevel nieuw

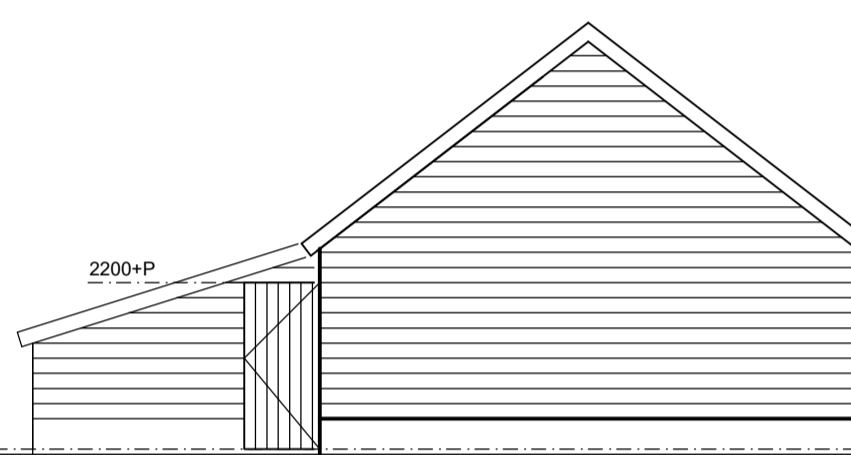


voorgevel nieuw

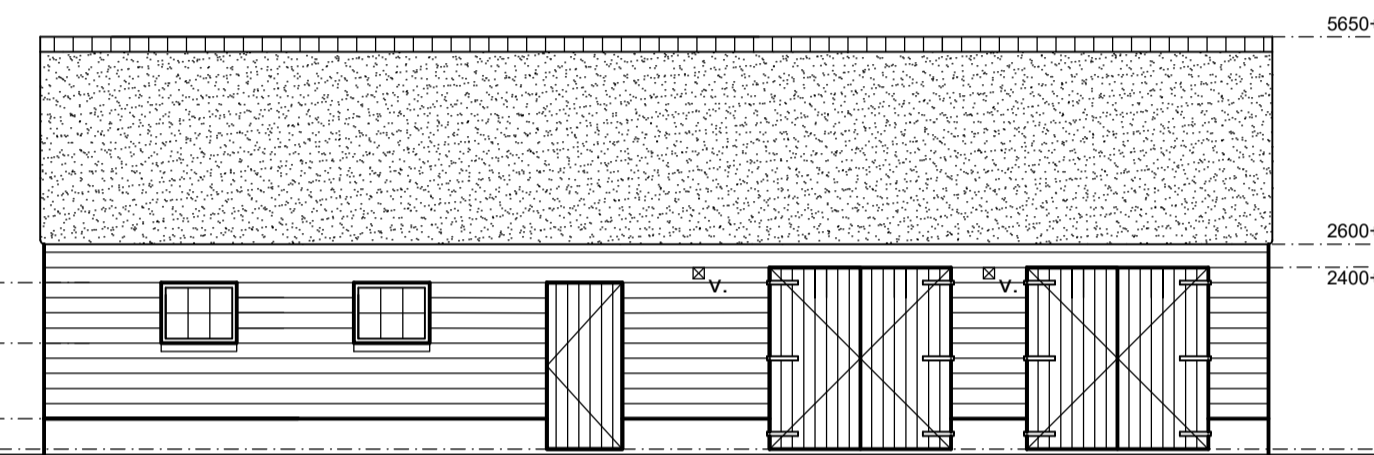


rechter zijgevel nieuw




achtergevel nieuw

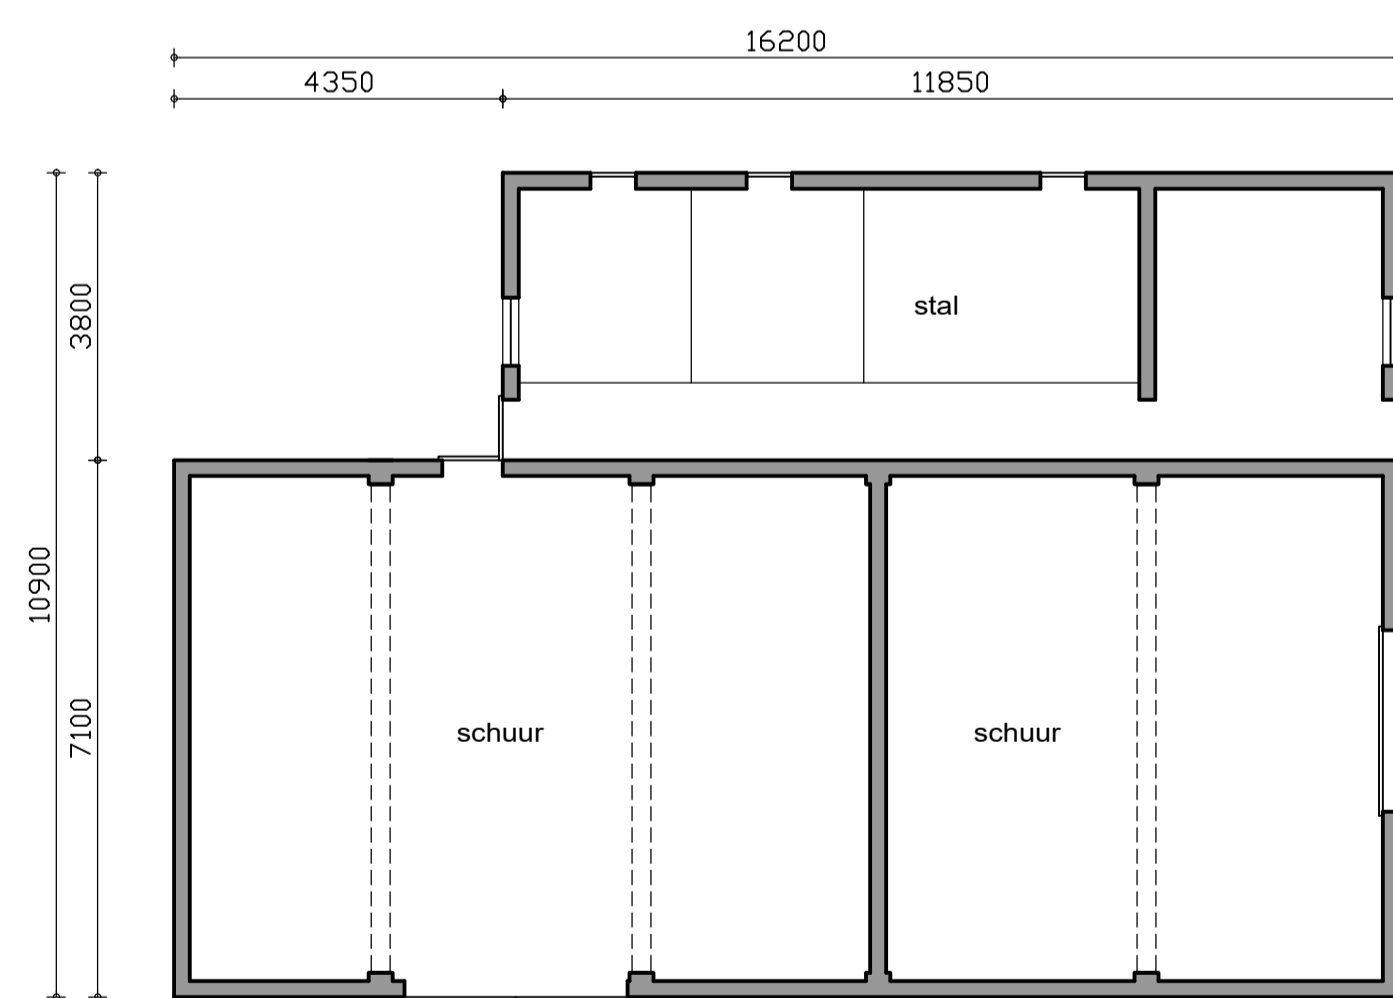


plattegrond bestaand

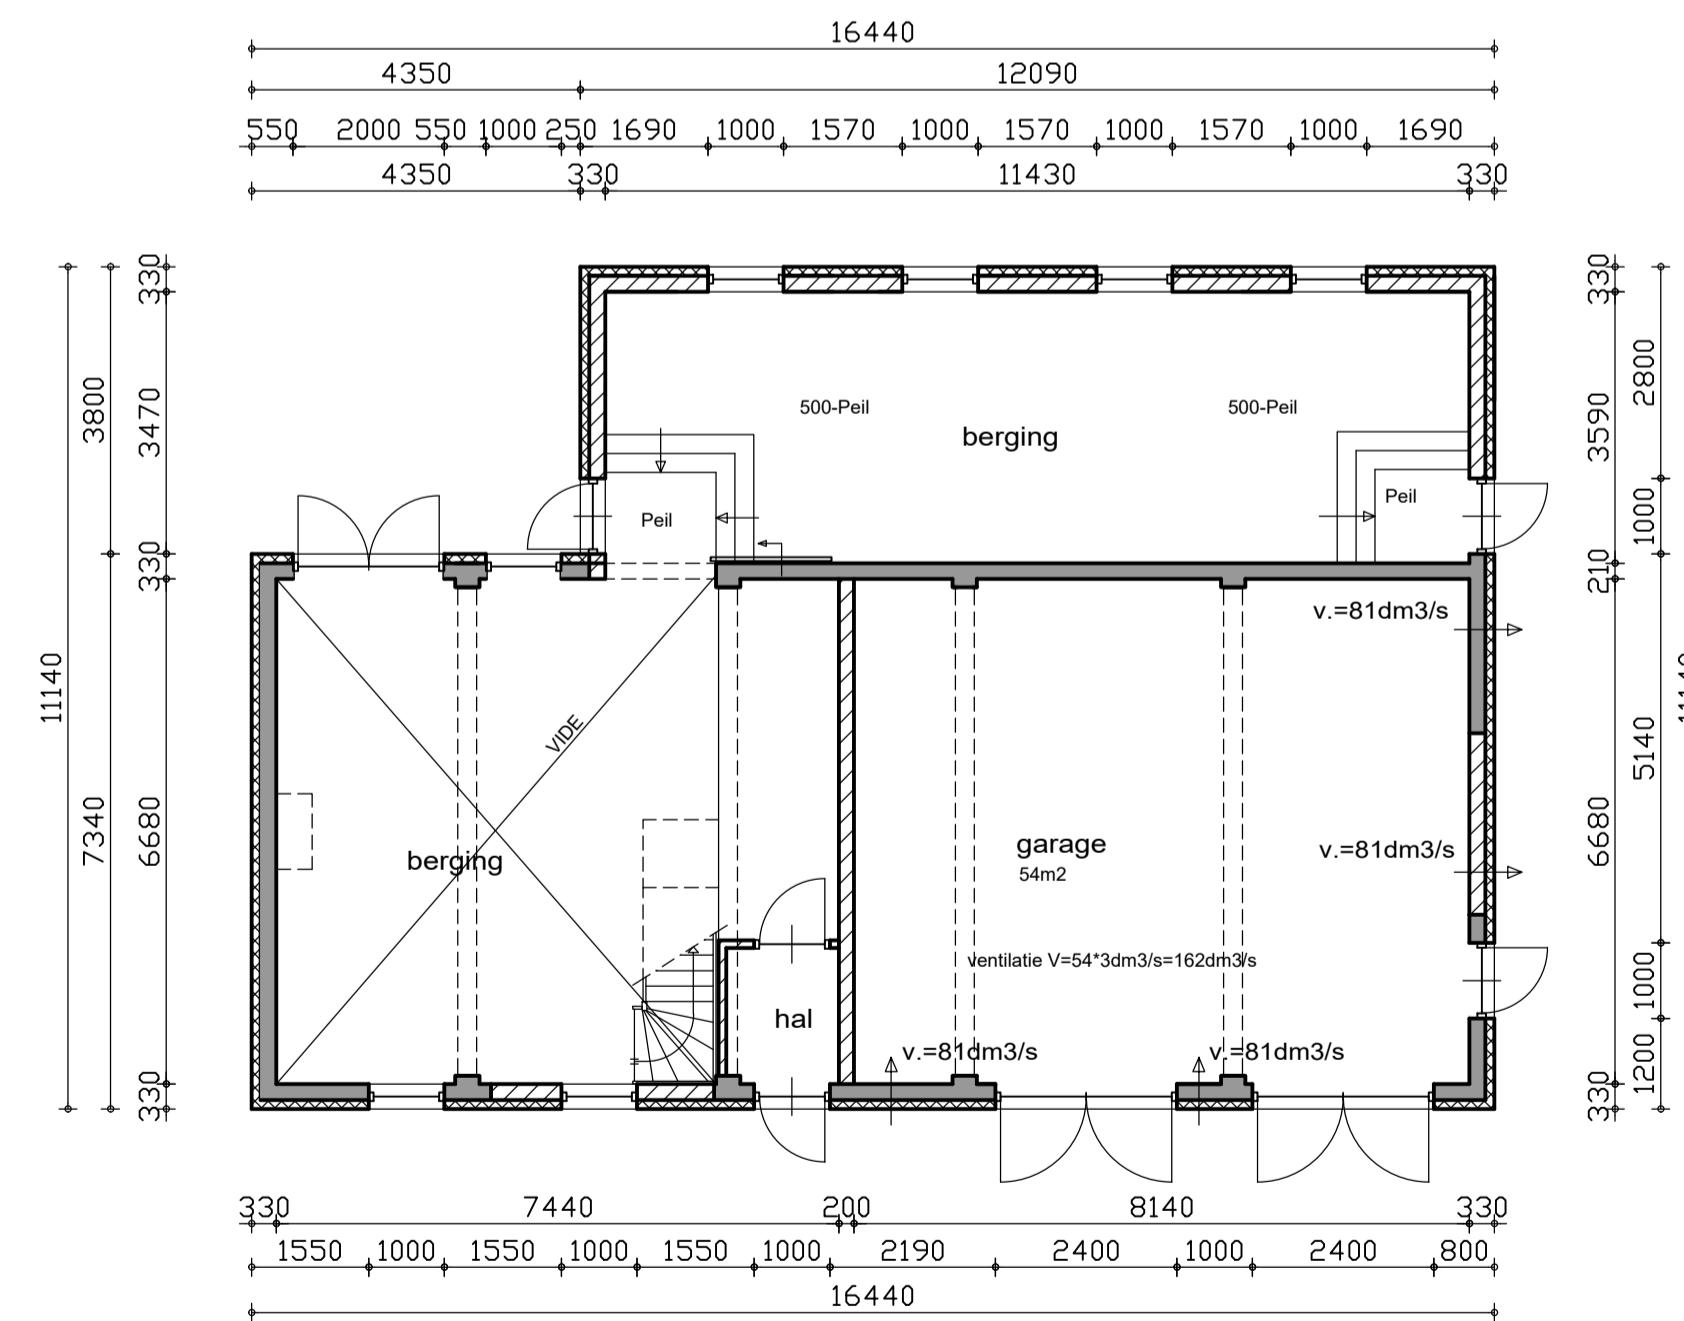

plattegrond nieuw

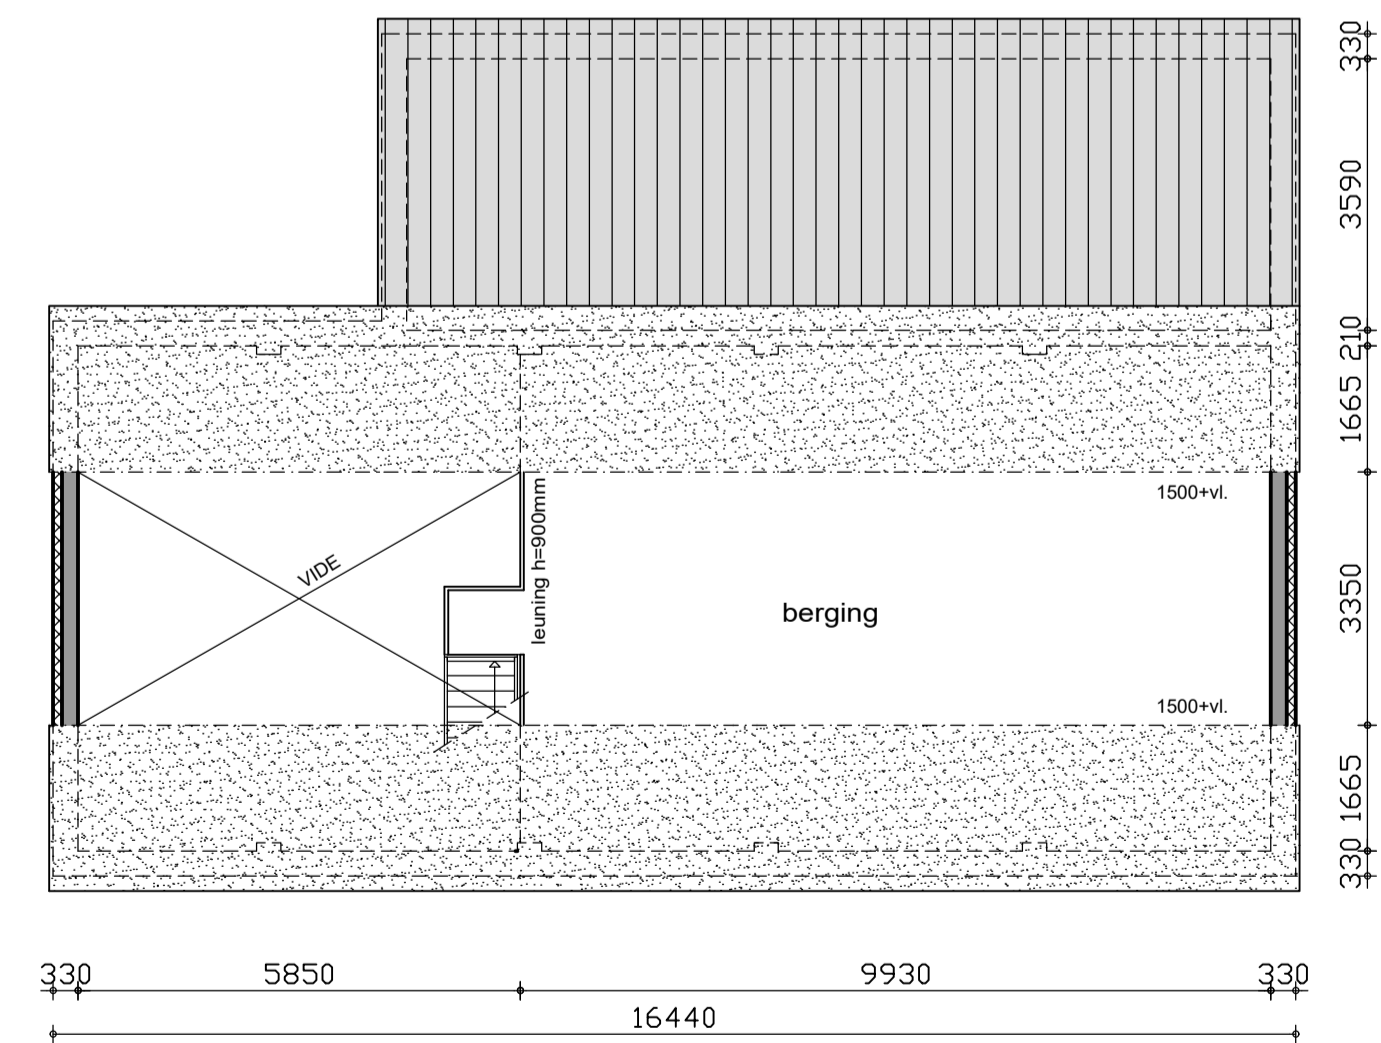

zolder nieuw

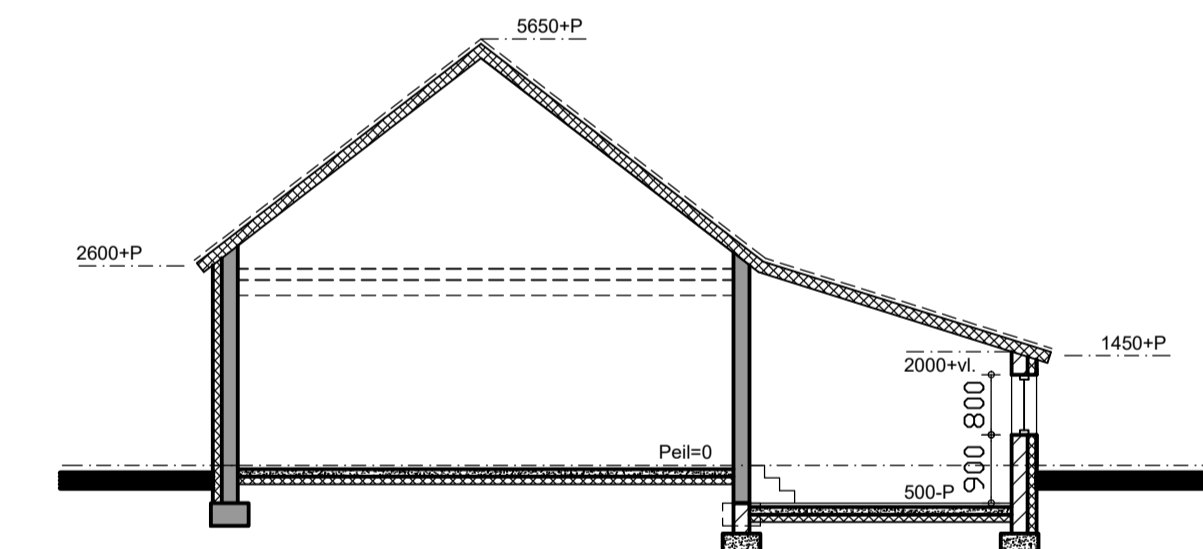

doorsnede nieuw

OPDRACHTGEVER:  
Dhr. R. Swinkels Hazeldonksedreef 6  
5757 SN Liessel 06-51315465

PROJECT:  
Verbouwing schuur

ONDERDEEL:  
Bestektekening blad 01

A: 21-10-2018 B: 23-11-2018  
C: 30-11-2018 D: 24-06-2019  
SCHAAL: 1: 100  
TEKENING NR: S1302

**BOUWADVIES**

**LENDERS**

Rozenberg 4  
5768 GR Meijel  
T 077 466 33 13  
info@lendersbouwadvies.nl  
www.lendersbouwadvies.nl

Rabobank 13.34.34.680  
BTW NL 160128328.B.01  
KVK 14099297