



PLATTEGROND

MATERIALEN EN KLEUREN

- KOLOMMEN: HOUT KLEUR BRUIN
- LIGGERS: HOUT KLEUR BRUIN
- BOEIBOORD: HOUT KLEUR BRUIN
- DAKBEDEKING : DAKLEER KLEUR ZWART

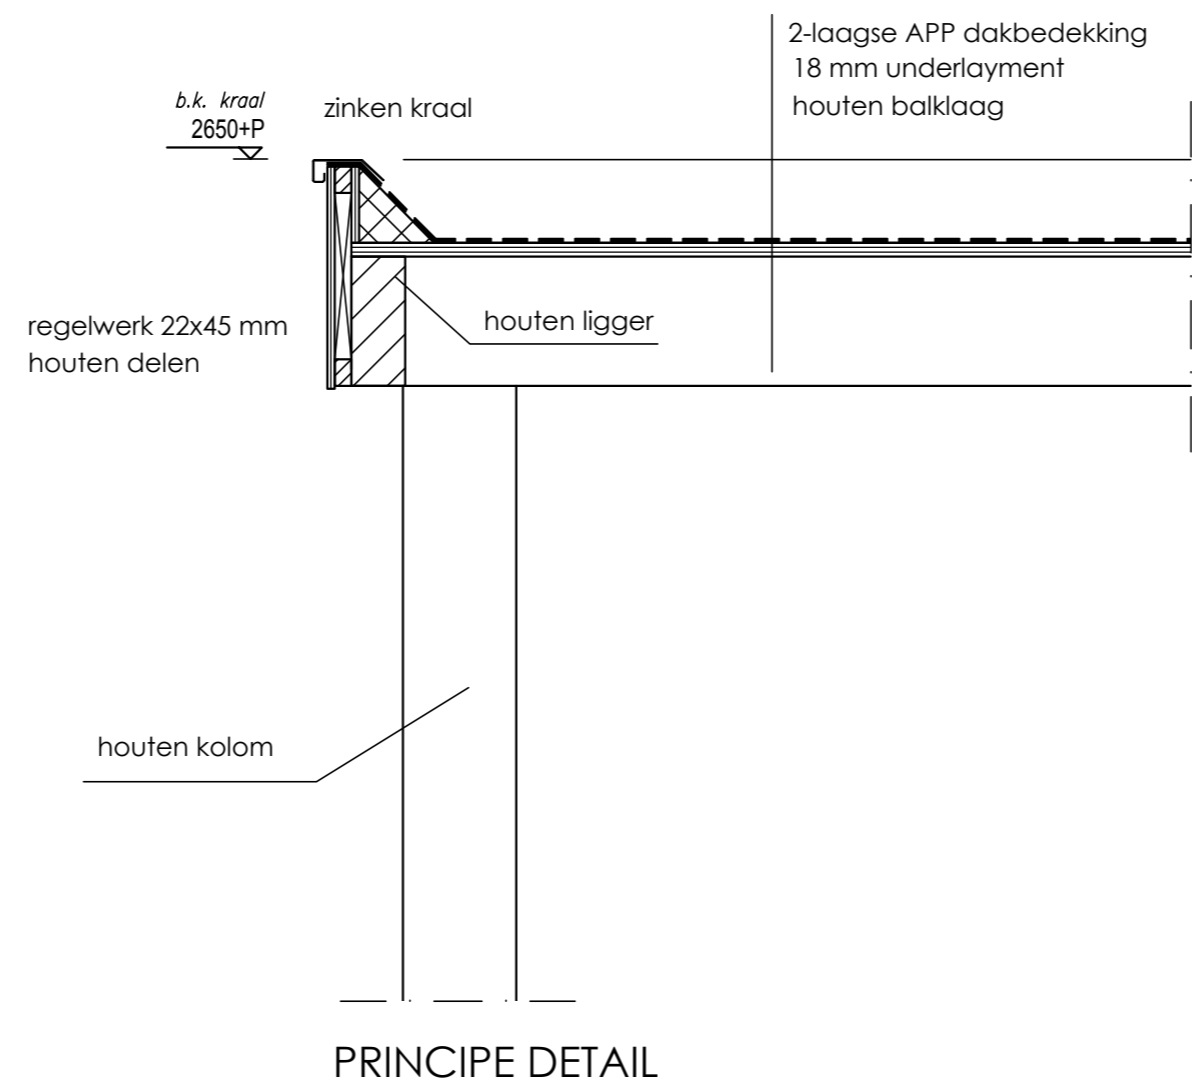

PRINCIPE DETAIL

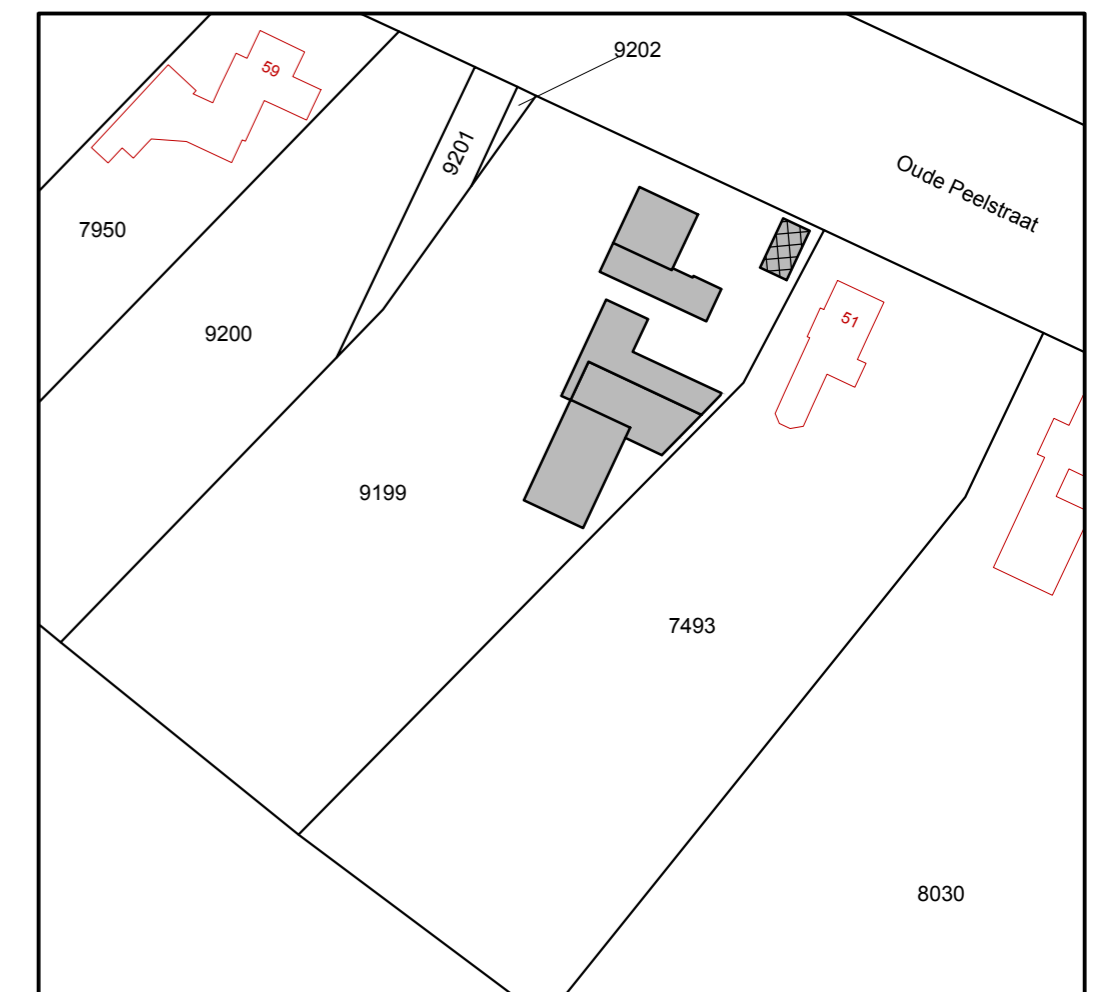

SITUATIE 1:1000
GEMEENTE DEURNE
SECTIE H NR. 9199

PROJECT :	Legaliseren bestaande overkapping Oude Peelstraat 53, 5759 PB Helenaveen	PROJ: 2018.04.05
OPDRACHTGEVER :	Bakker-Verstegen Transport Oude Peelstraat 53, 5759 PB Helenaveen	BLAD:
ONDERDEEL :	Bestektekening: plattegrond, gevels	S.02
SCHAAL: 1:100 1:10	GETEKEND: 15-08-2019	



BEZOEKADRES
Kerkveld 2a
5768 BB Meijel

POSTADRES T 06-51888543
Hoek 27 I www.suzanmeulendijks.nl
5768 VN Meijel E info@suzanmeulendijks.nl