




RECHTER ZIJGEVEL BESTAAND

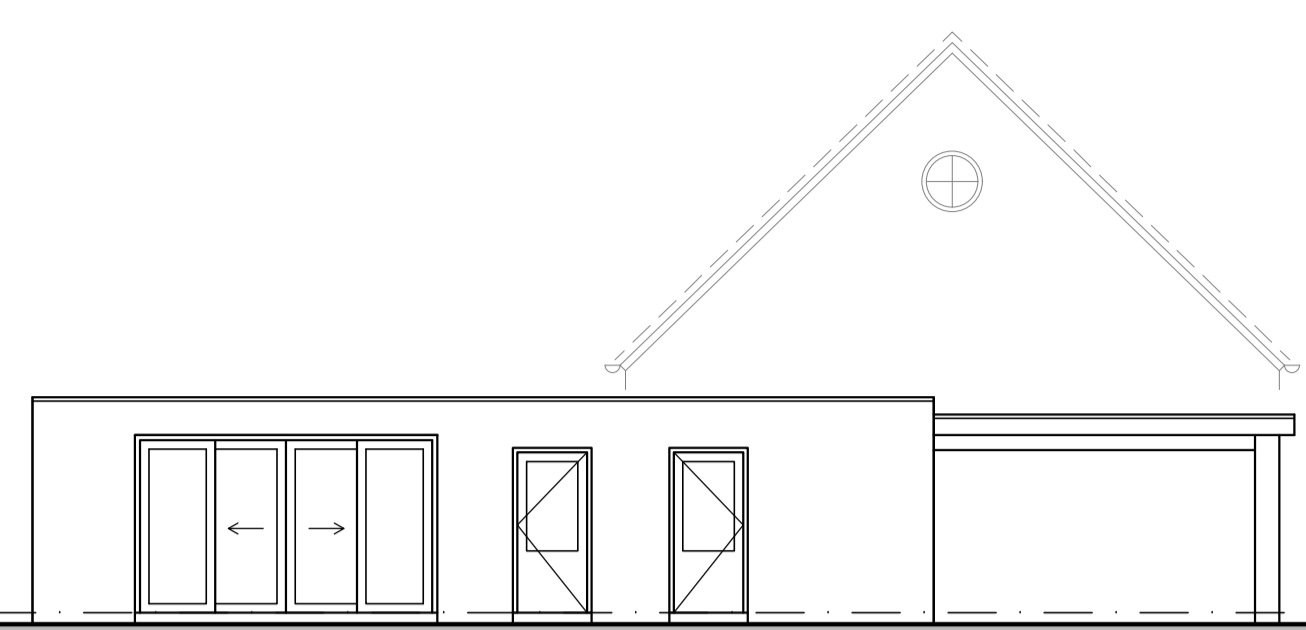


VOORGEVEL BESTAAND

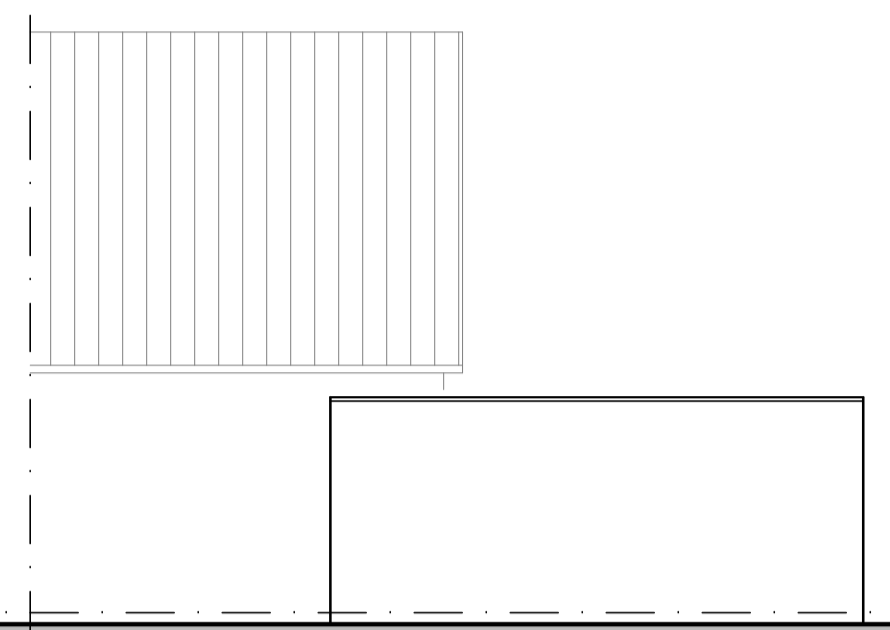


LINKER ZIJGEVEL BESTAAND

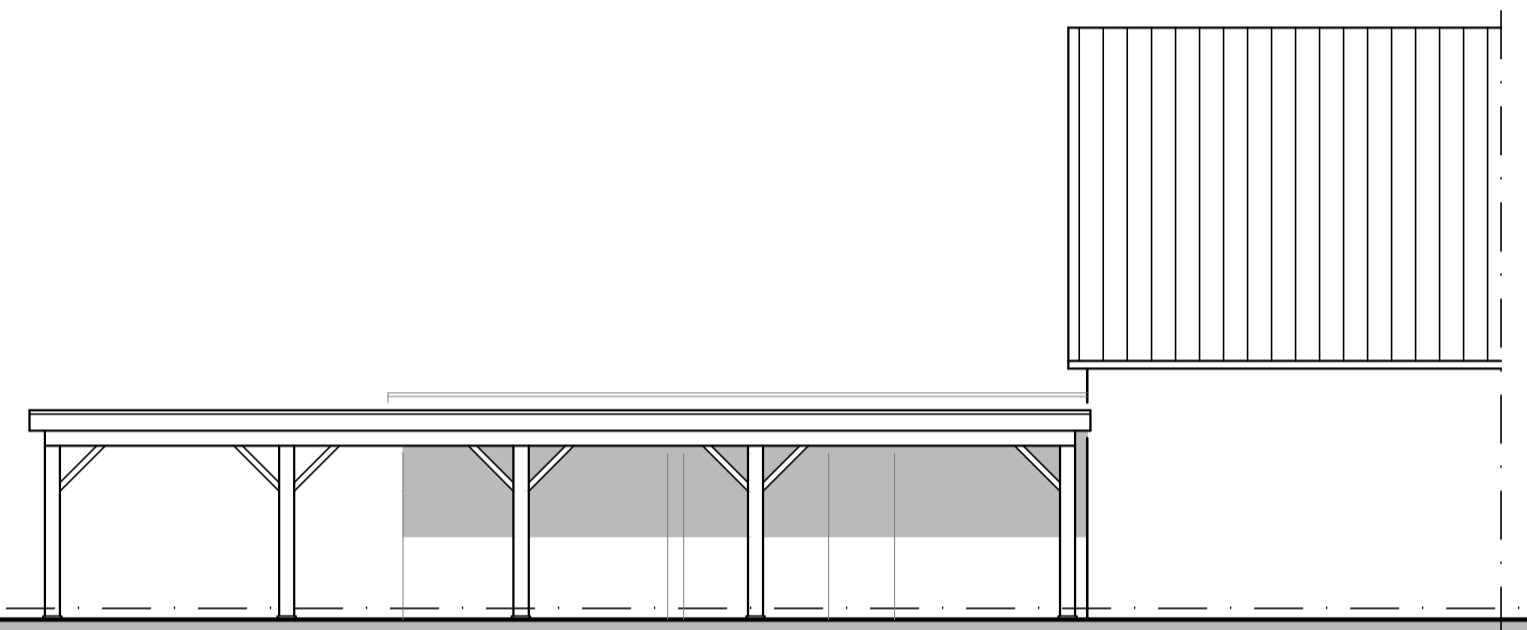


RECHTER ZIJGEVEL NIEUW

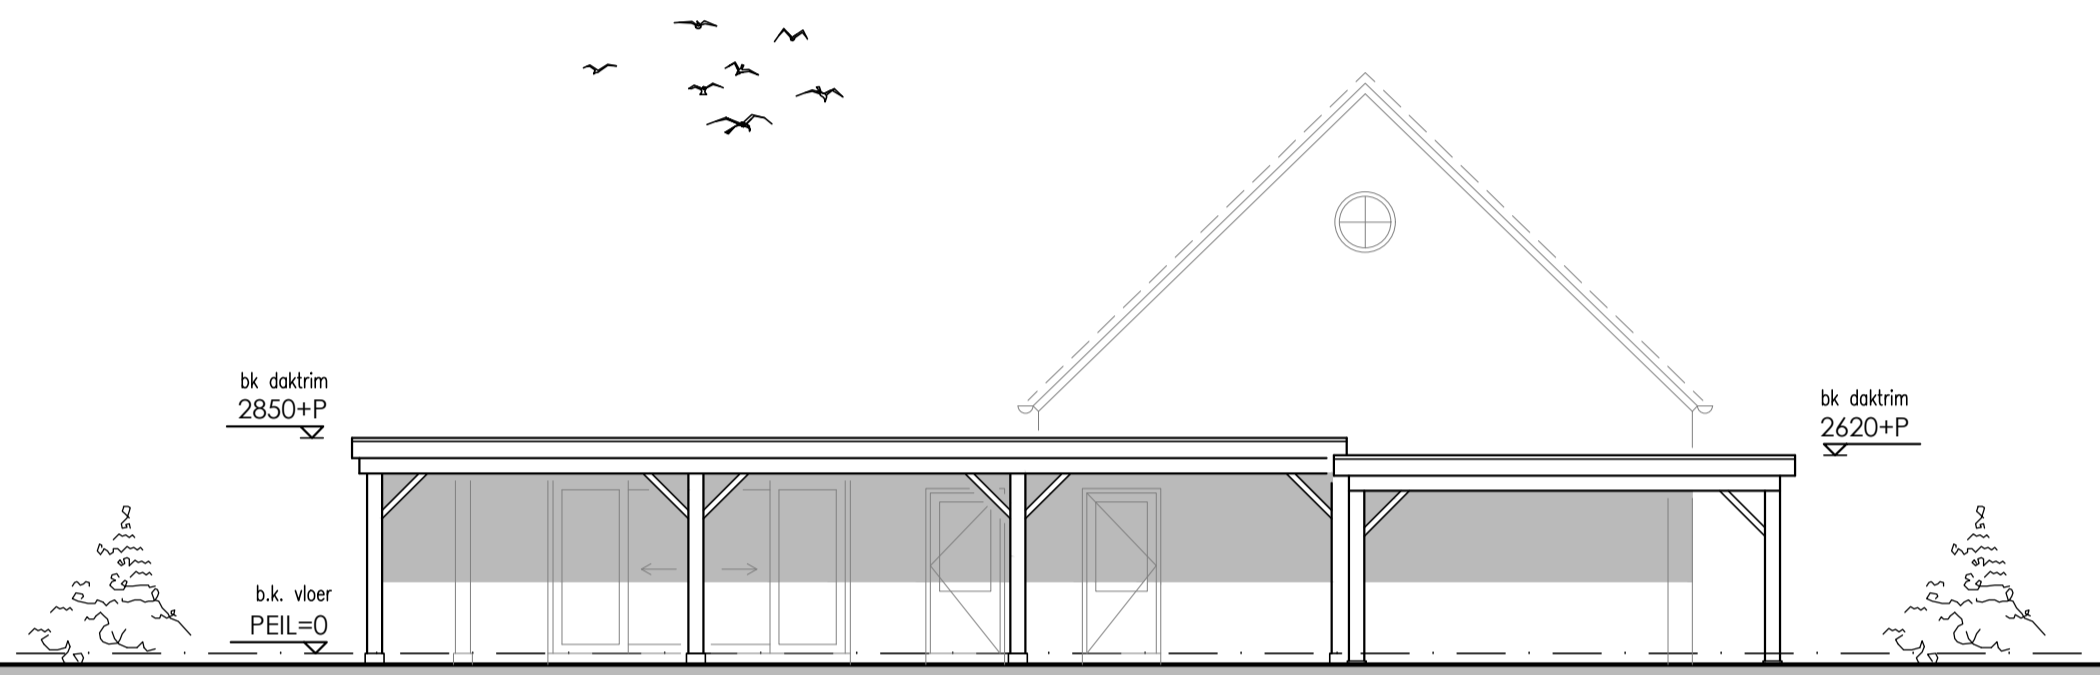


VOORGEVEL NIEUW

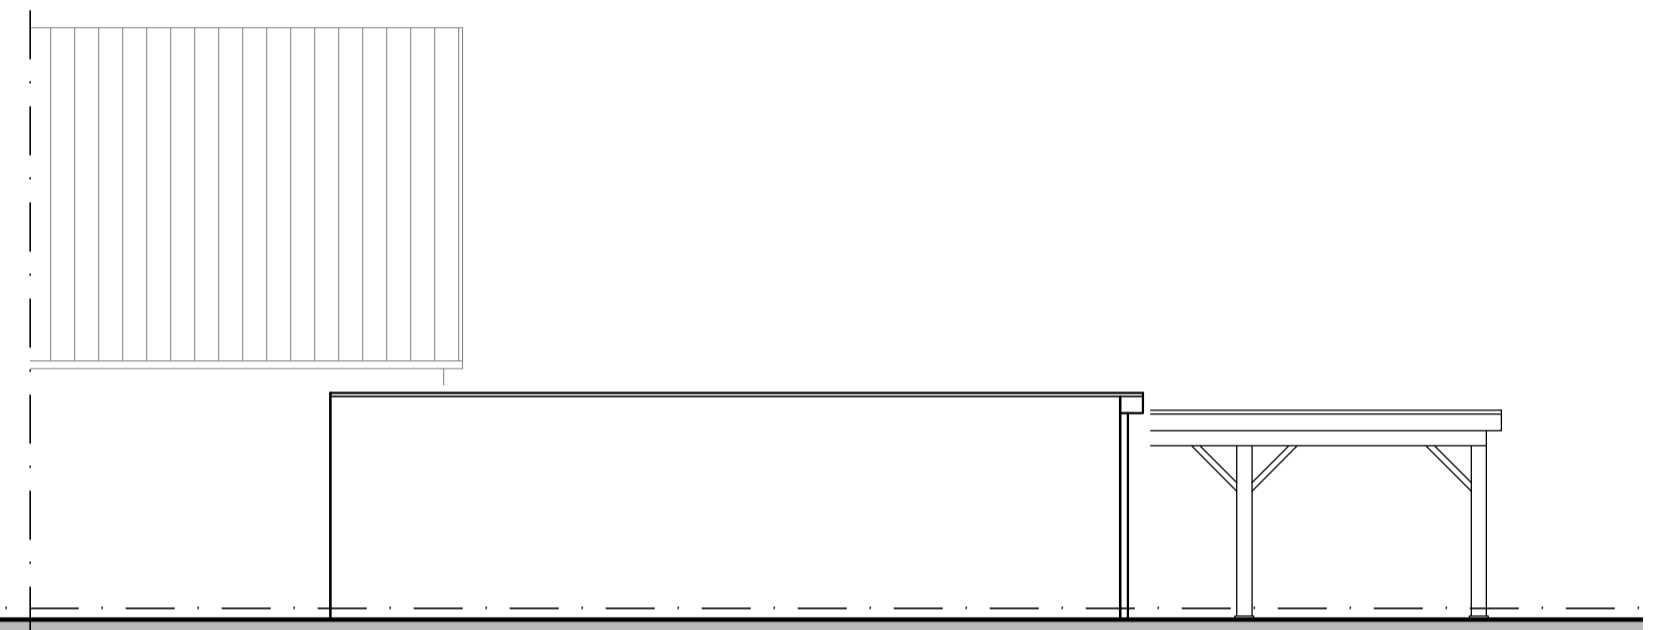

LINKER ZIJGEVEL NIEUW

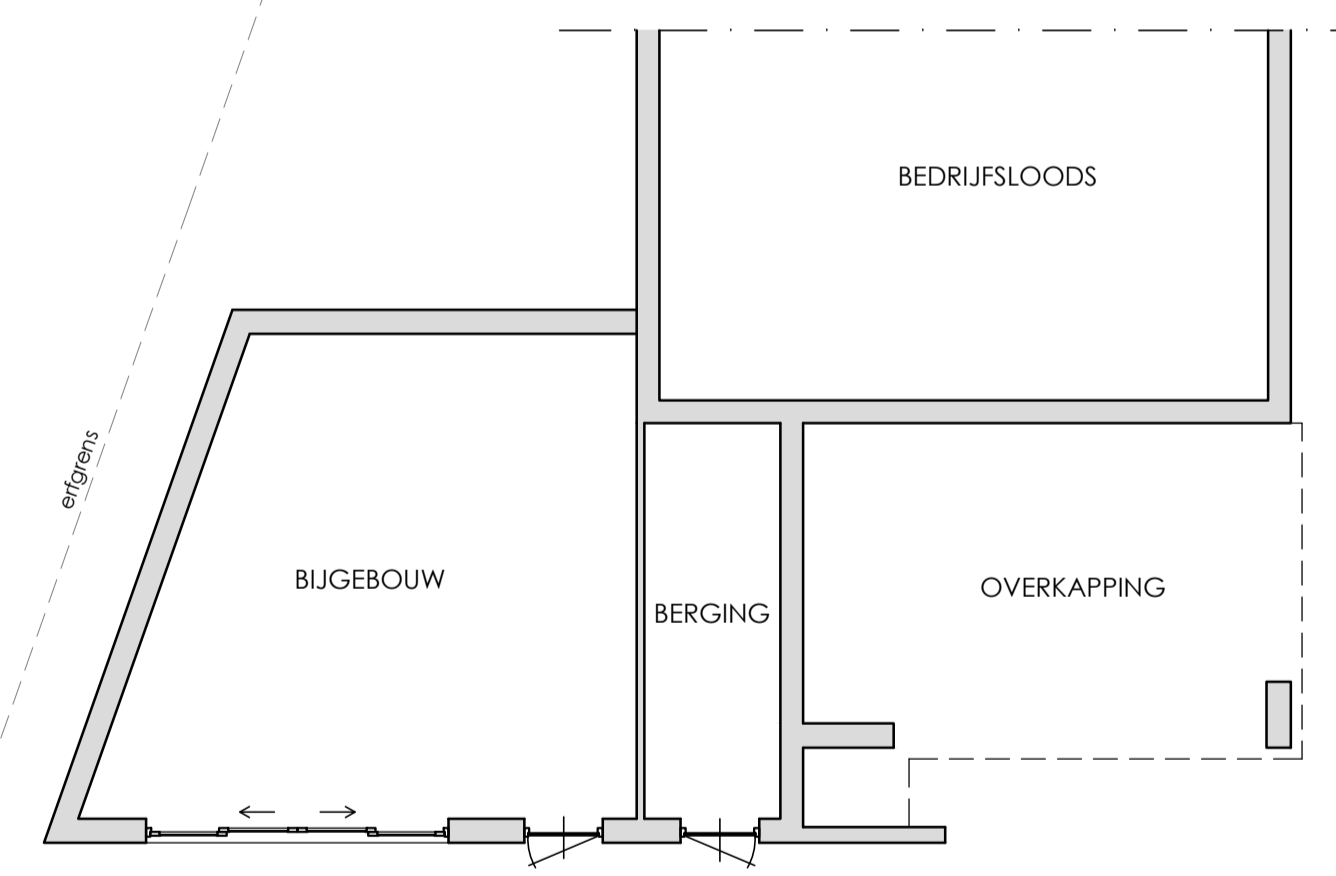


PLATTEGROND
BESTAAND

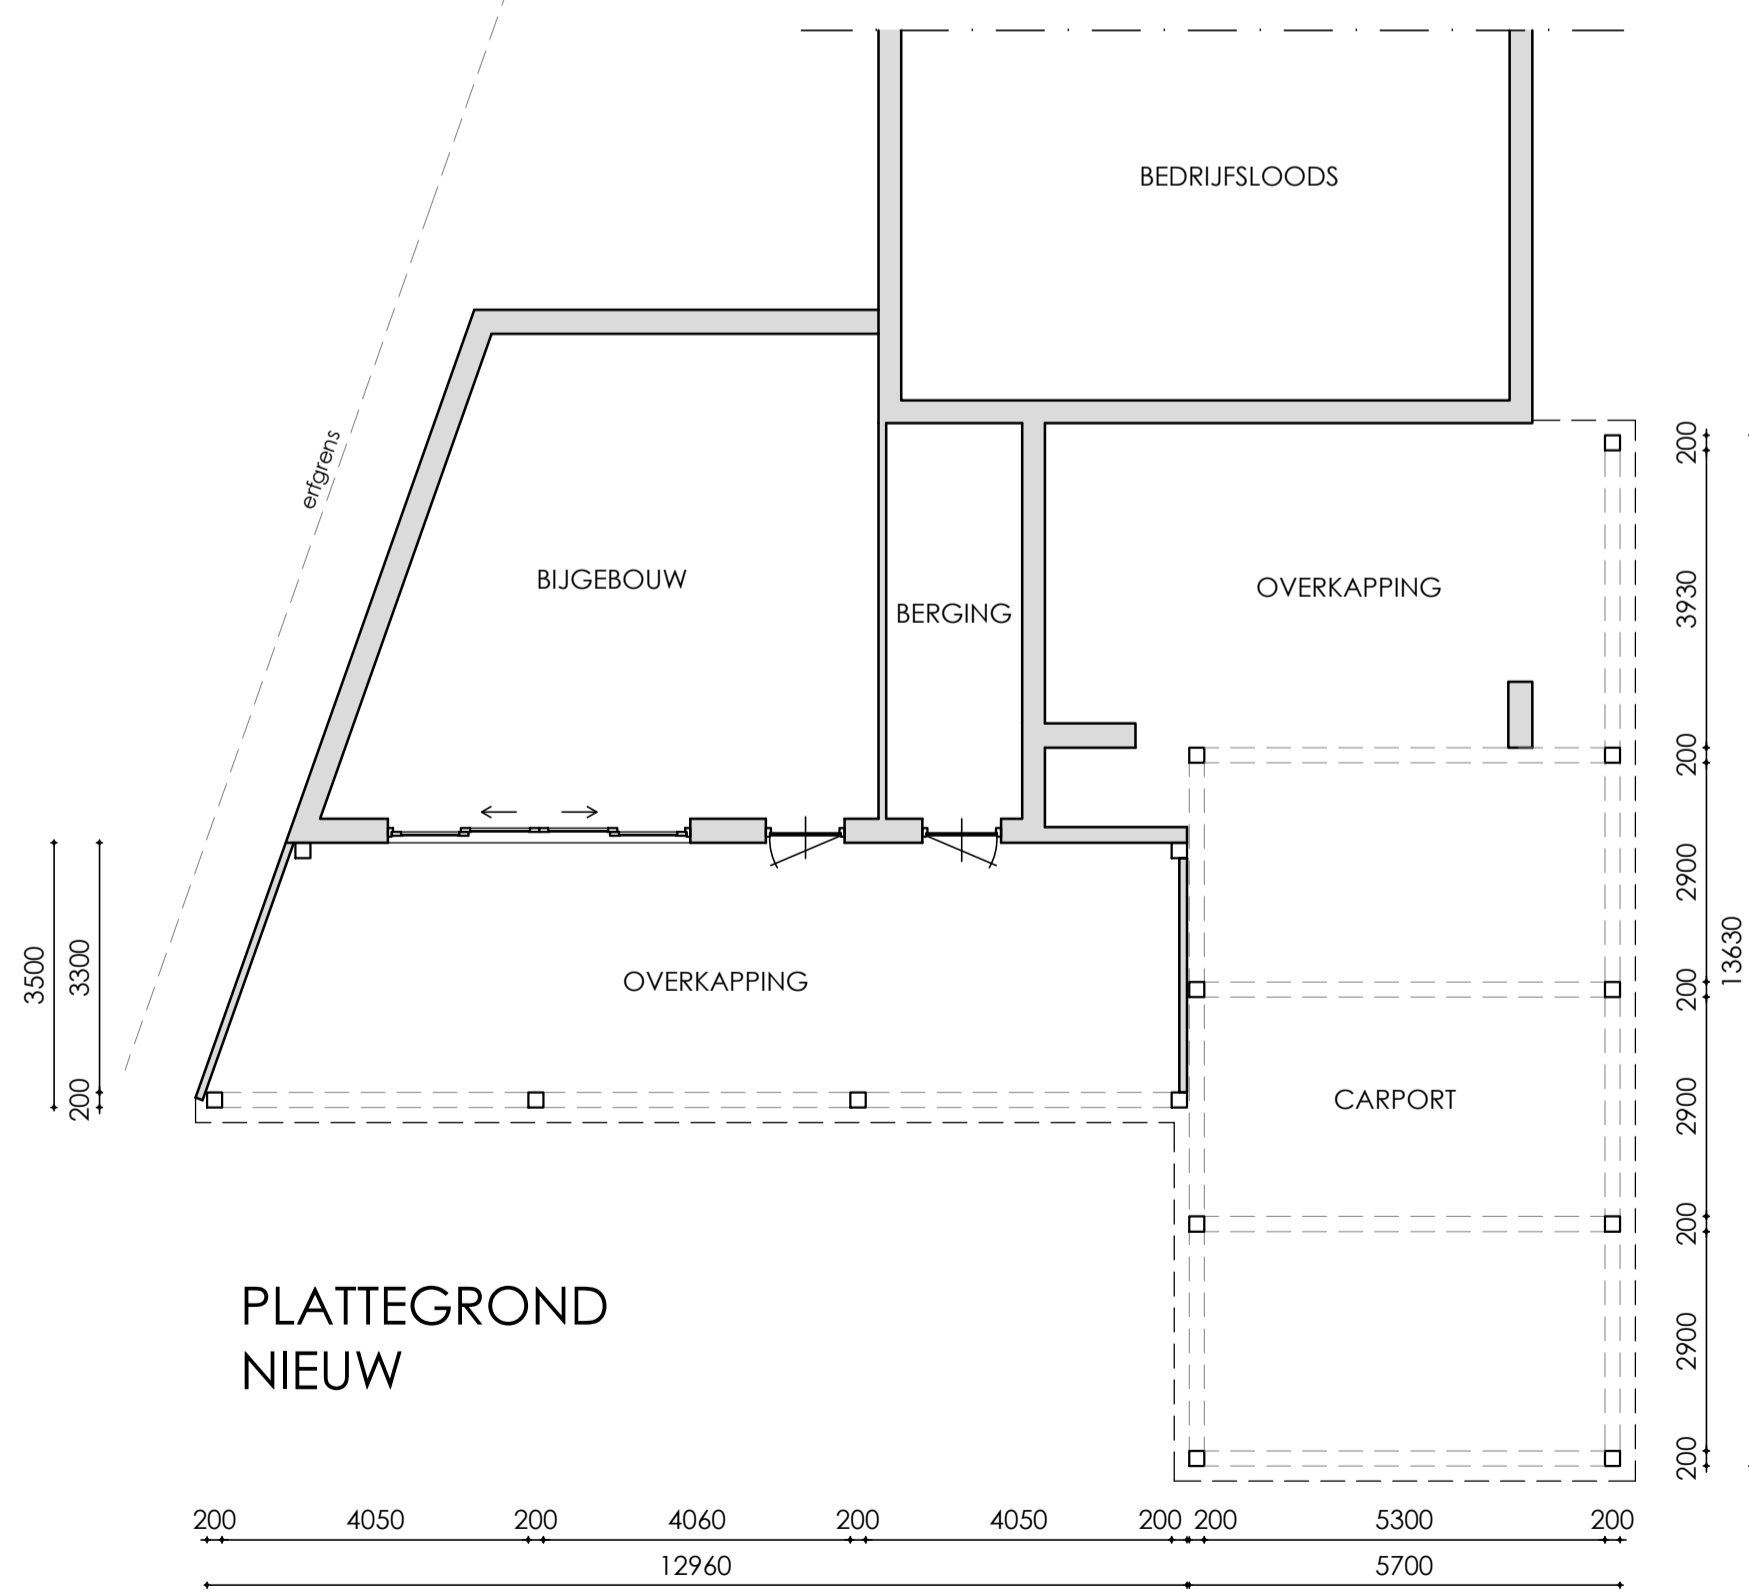

PLATTEGROND
NIEUW

MATERIALEN EN KLEUREN

- KOLOMMEN: LARIKS HOUT KLEUR BRUIN
- LIGGERS: LARIKS HOUT KLEUR BRUIN
- BOEIBOORD: LARIKS HOUT KLEUR BRUIN
- DAKBEDEKKING: DAKLEER KLEUR ZWART

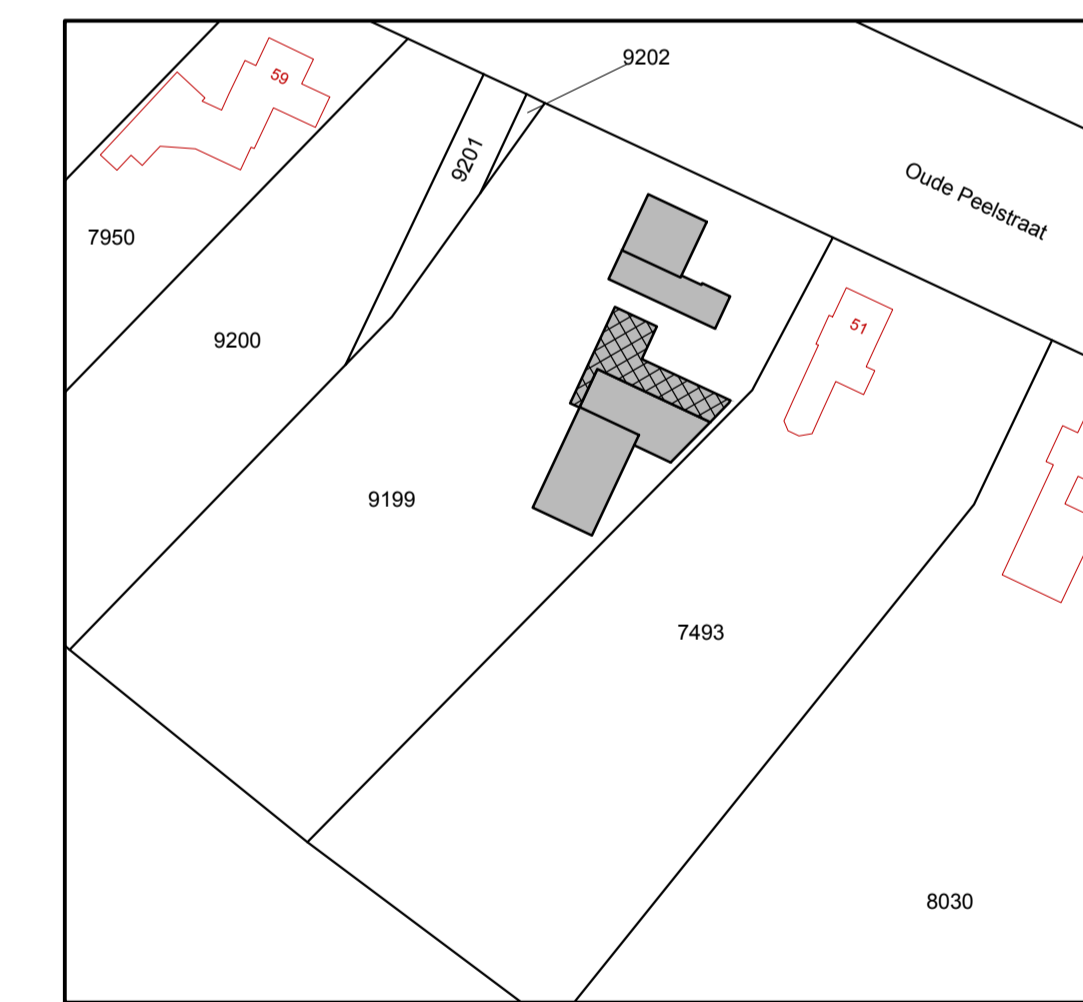

SITUATIE 1:1000
GEMEENTE DEURNE
SECTIE H NR. 9199

PROJECT :	Nieuwbouw open overkapping en carport Oude Peelstraat 53, 5759 PB Helenaveen	PROJ: 2018.04.05
OPDRACHTGEVER :	Bakker-Verstegen Transport Oude Peelstraat 53, 5759 PB Helenaveen	BLAD: S.01
ONDERDEEL :	Schetsonwerp: plattegrond, gevels	
SCHAAL: 1:100 1:10	GETEKEND: 24-05-2019	GEWIJZIGD 19-09-2019

SUZAMEULENDIJKS ARCHITECT

BEZOEKADRES
Kerkveld 2a
5768 BB Meijel

POSTADRES
Hoek 27
5768 VN Meijel

T 06-51888543
I www.suzanmeulendijks.nl
E info@suzanmeulendijks.nl