




voorgevel bestaand

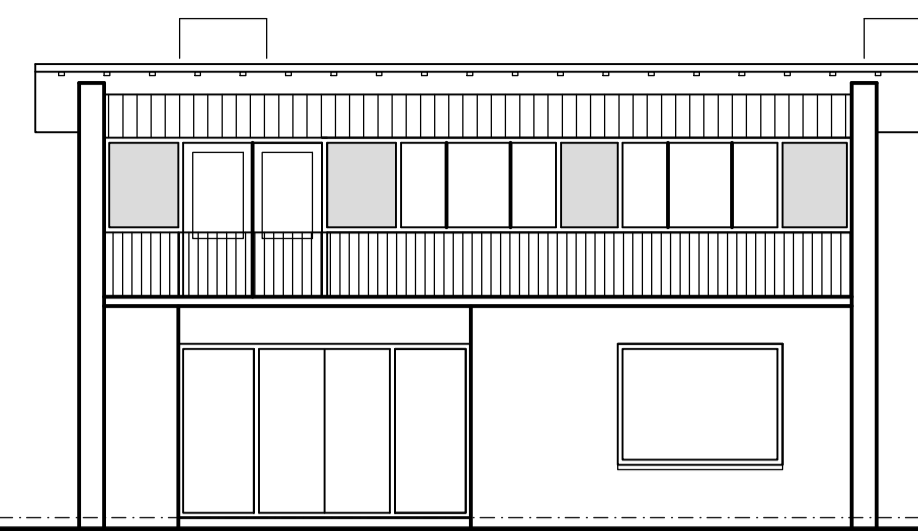


rechter zijgevel bestaand

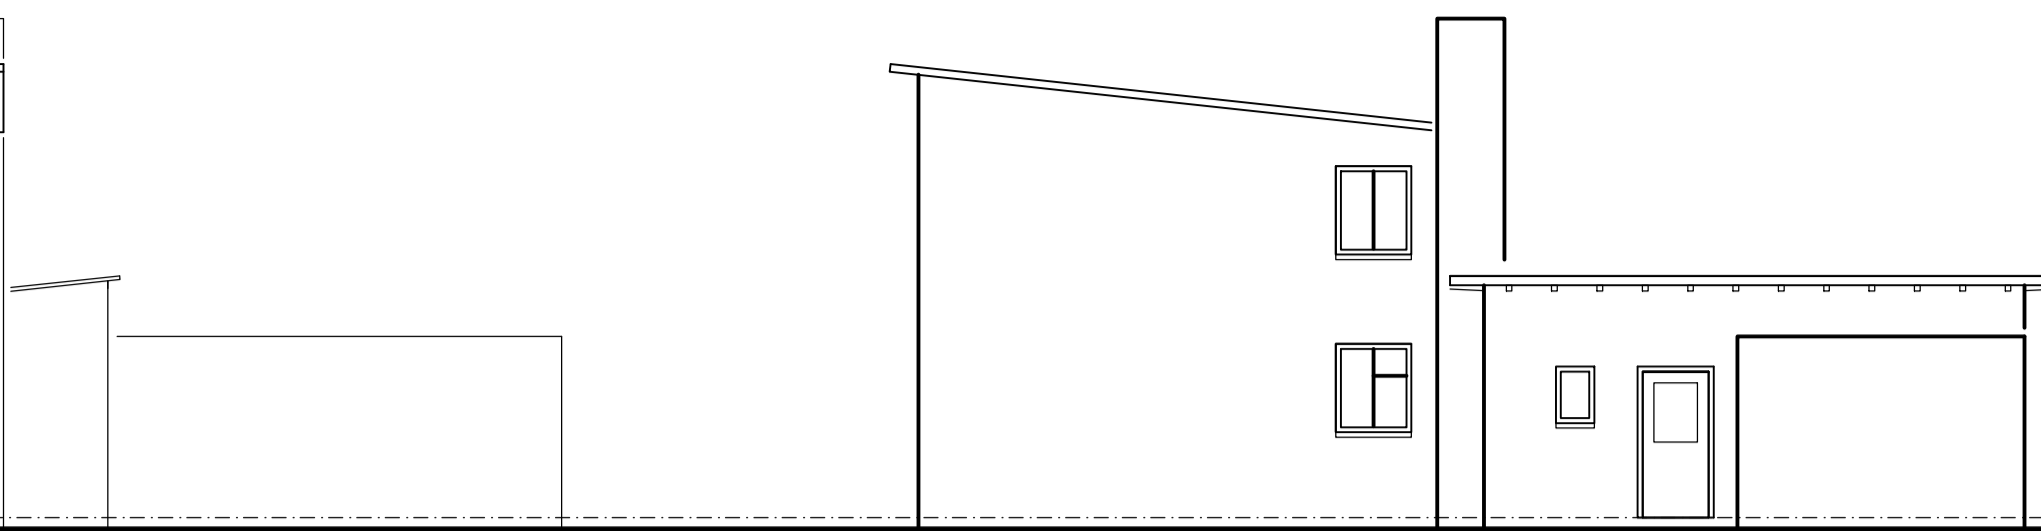

achtergevel bestaand

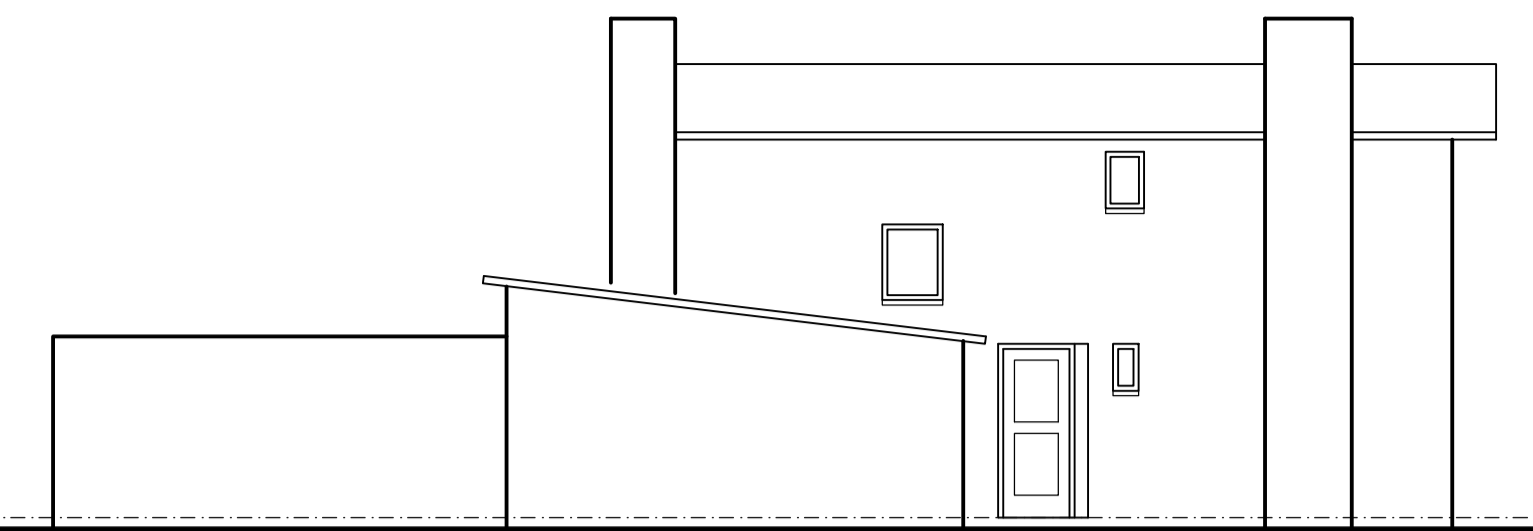


linkerzijgevel bestaand

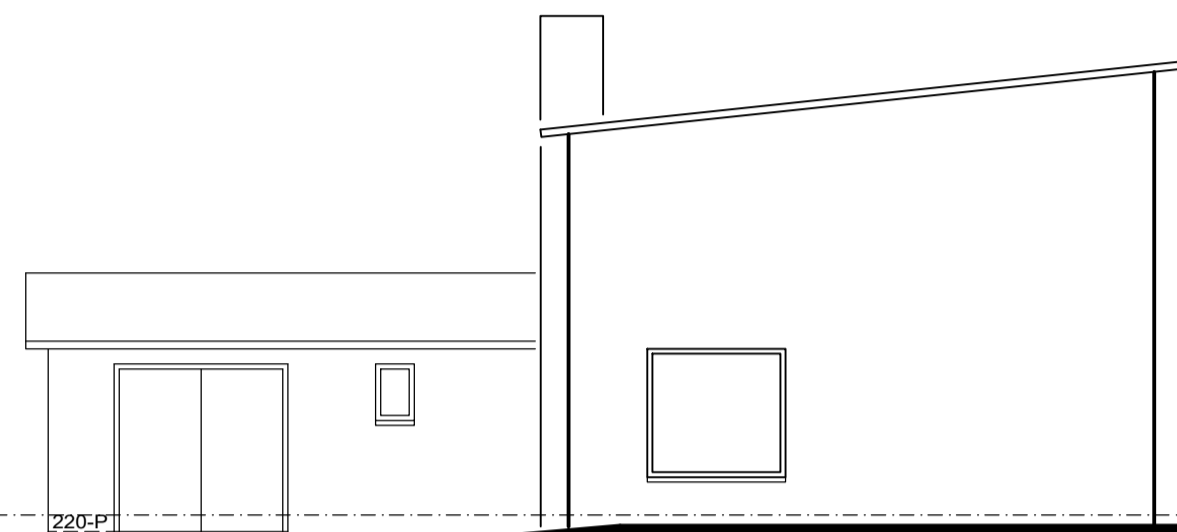


voorgevel nieuw




rechter zijgevel nieuw

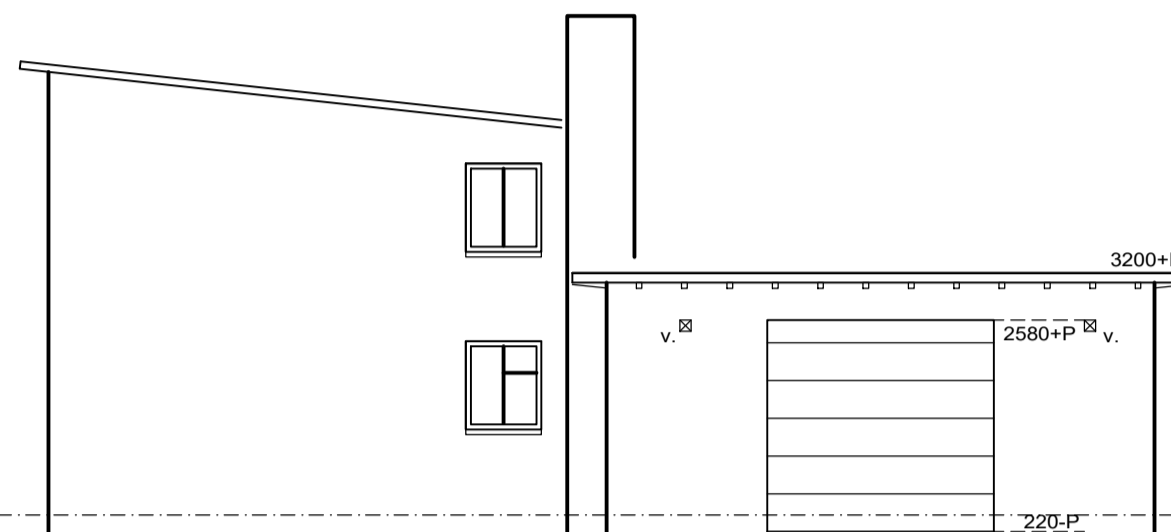


achtergevel nieuw

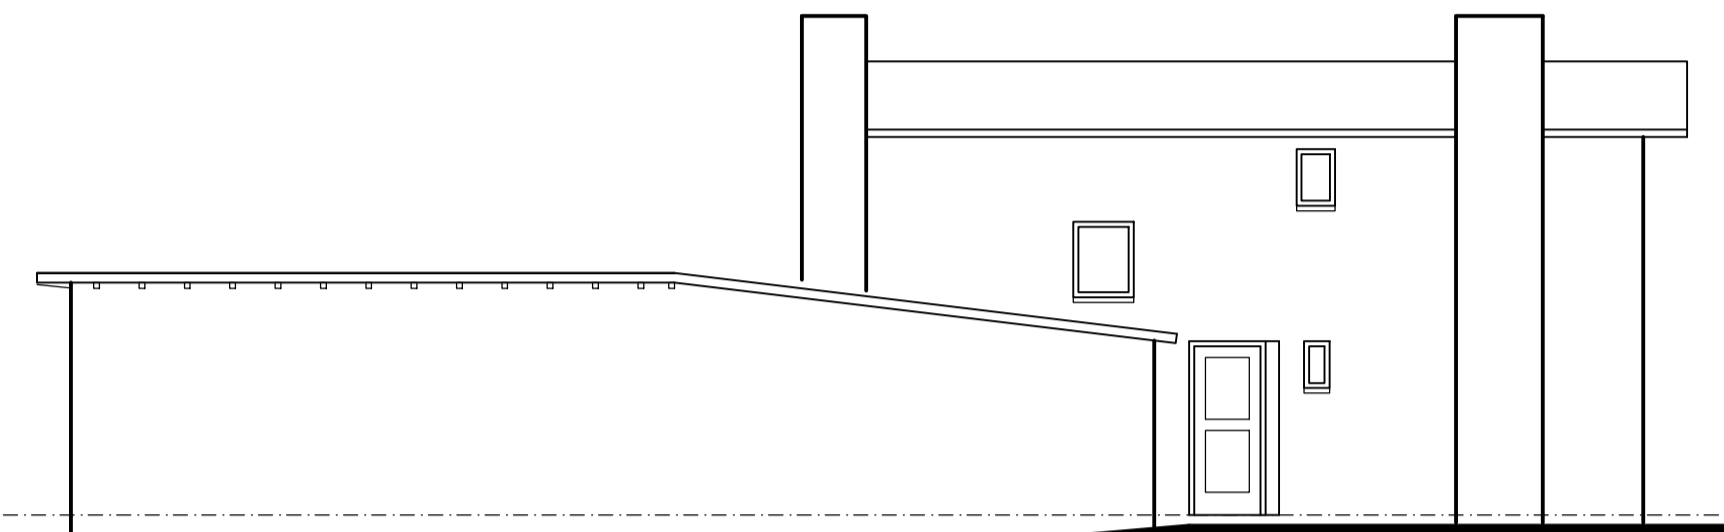


linkerzijgevel nieuw

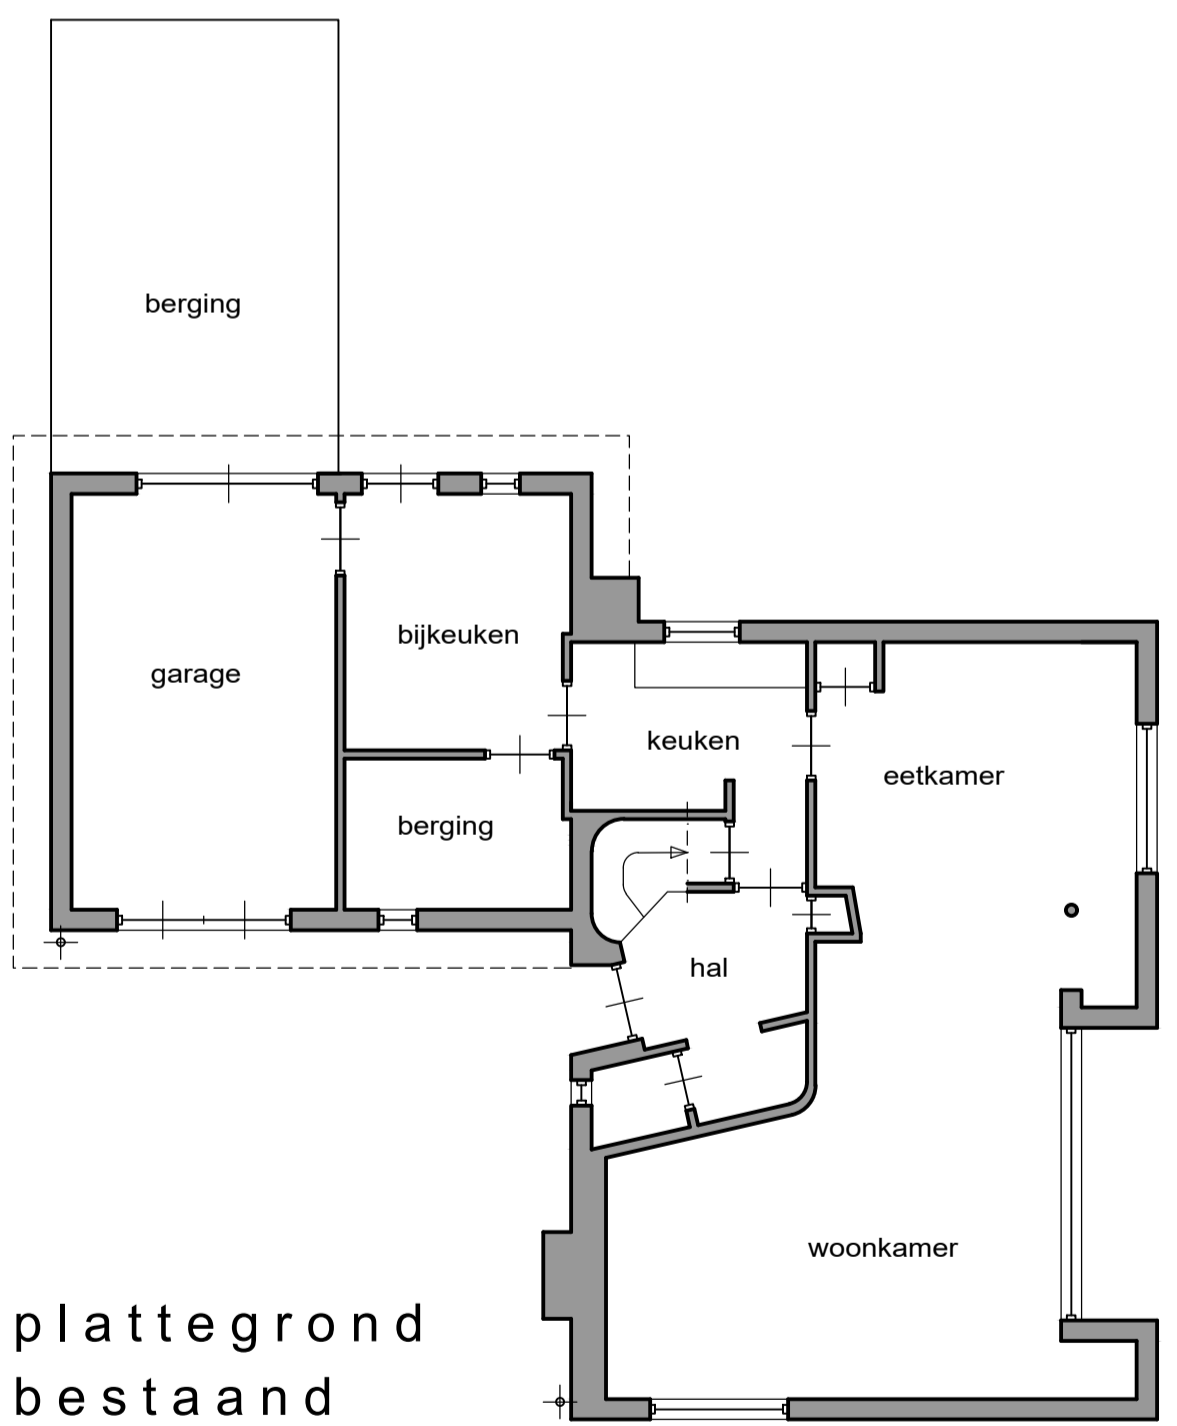

plattegrond bestaand

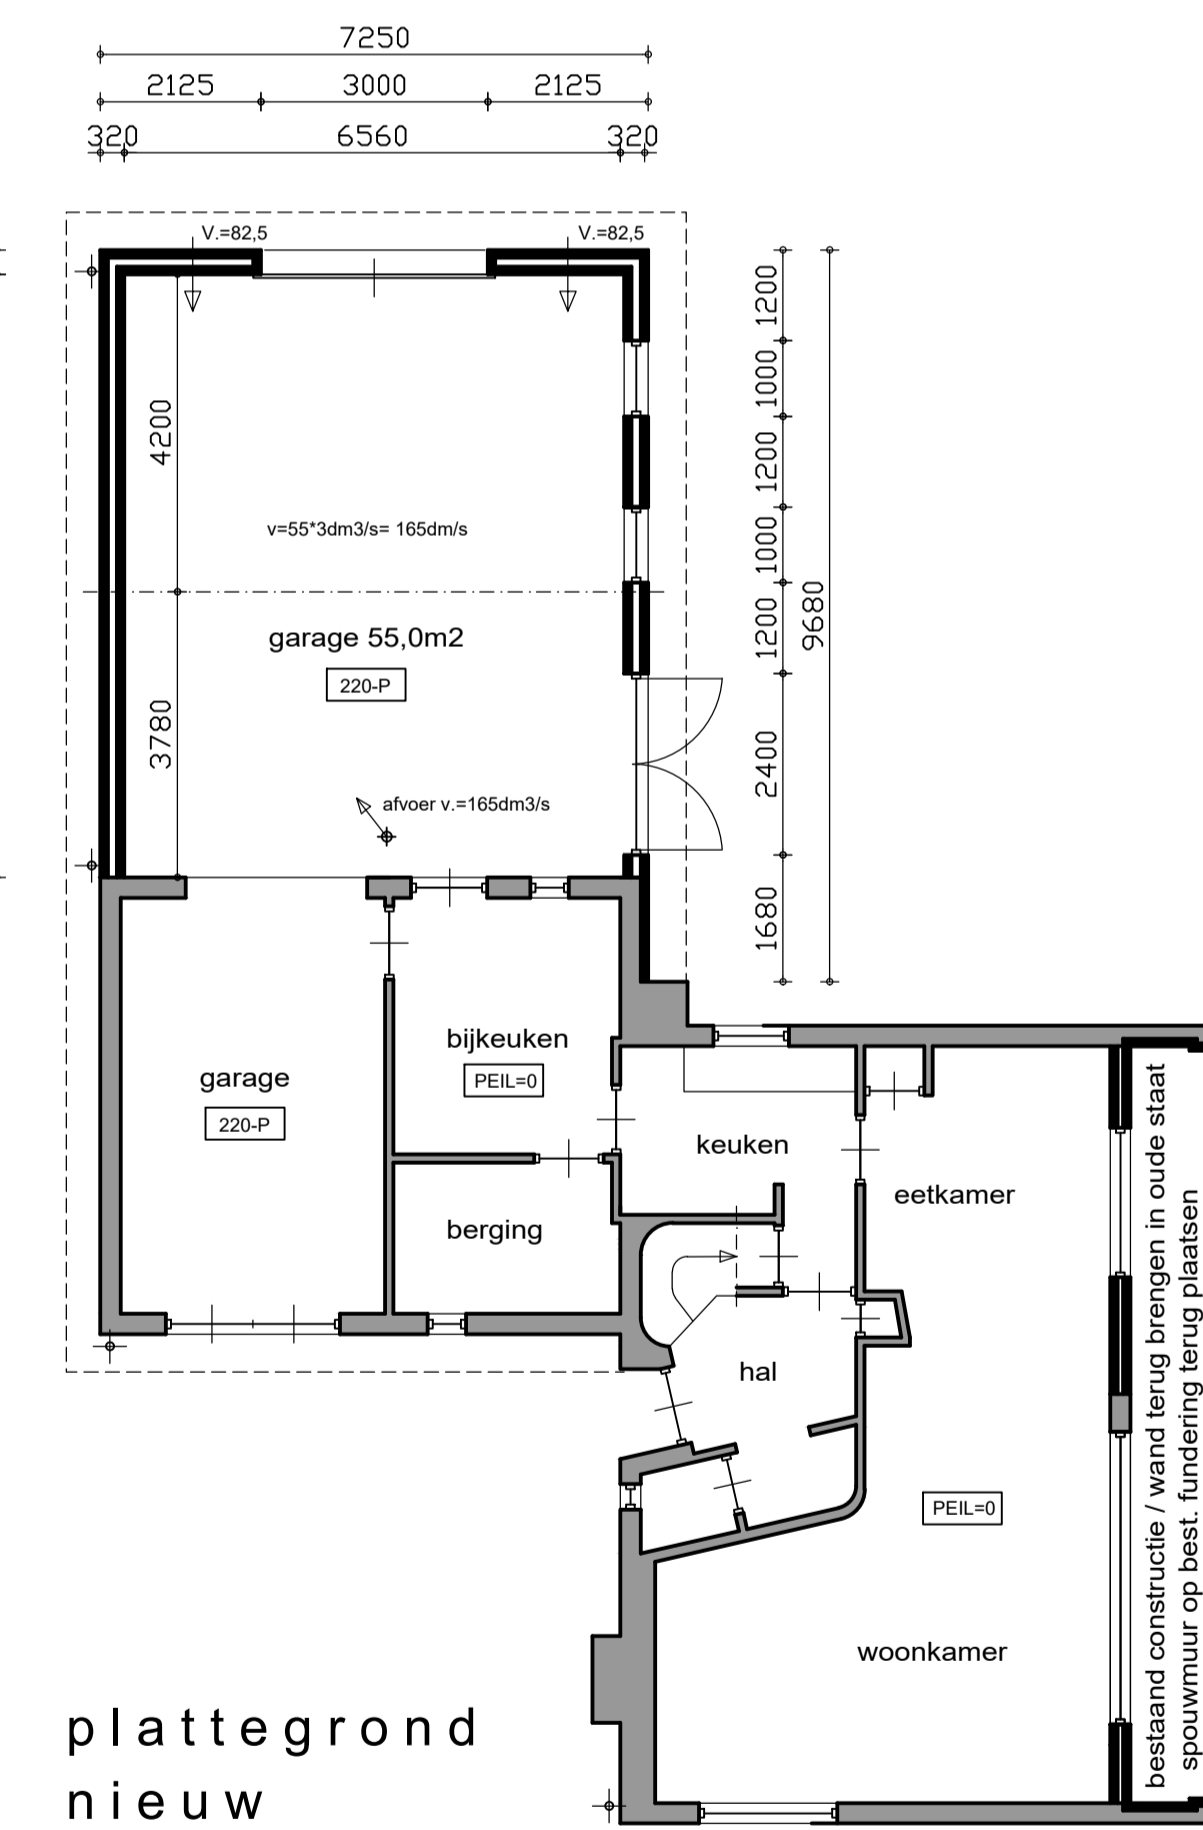


plattegrond nieuw

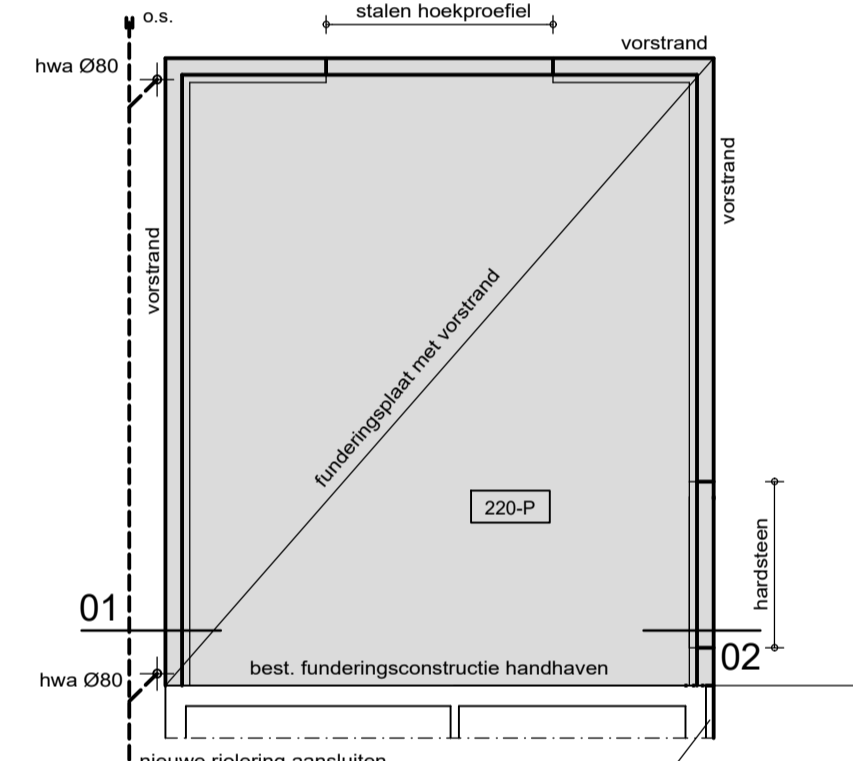

fundering / riolering

plaatfundering met vorstrand vlg. constructeur fundering aanleggen op voldoende draagkrachtige grond


- vloeropbouw (plaat):
- vloerafwerking
- cementdekvloer
- isolatie drukvast Rc=3,5
- gewapende betonvloer dit 150mm Ø8-150 met vorstrand
- dpc folie
- zuiver verdicht zankpakket

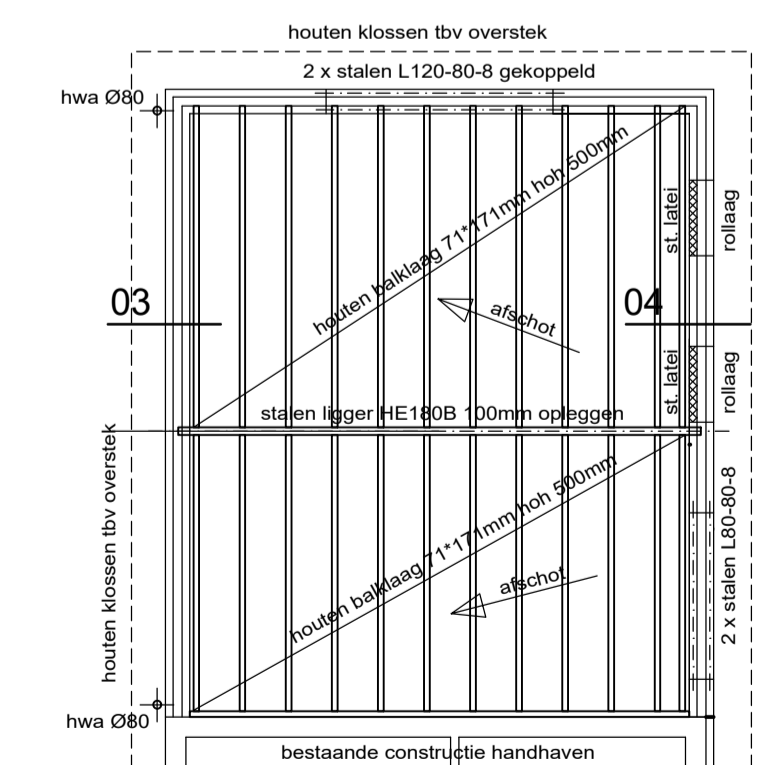

dakplan

- houten balklaag:
- minimaal afschot 15mm, geen grind op dak
- sterkteklasse hout C18
- randbalk verankeren chem Ø 12 hoh 610
- t.p.v. oplegging stormanker toepassen

- dakopbouw
- 2 lagen bitumen
- hoogwaardige isolatie Rc minimaal 6
- underlayment 18mm
- houten balklaag 71*171mm hoh 500

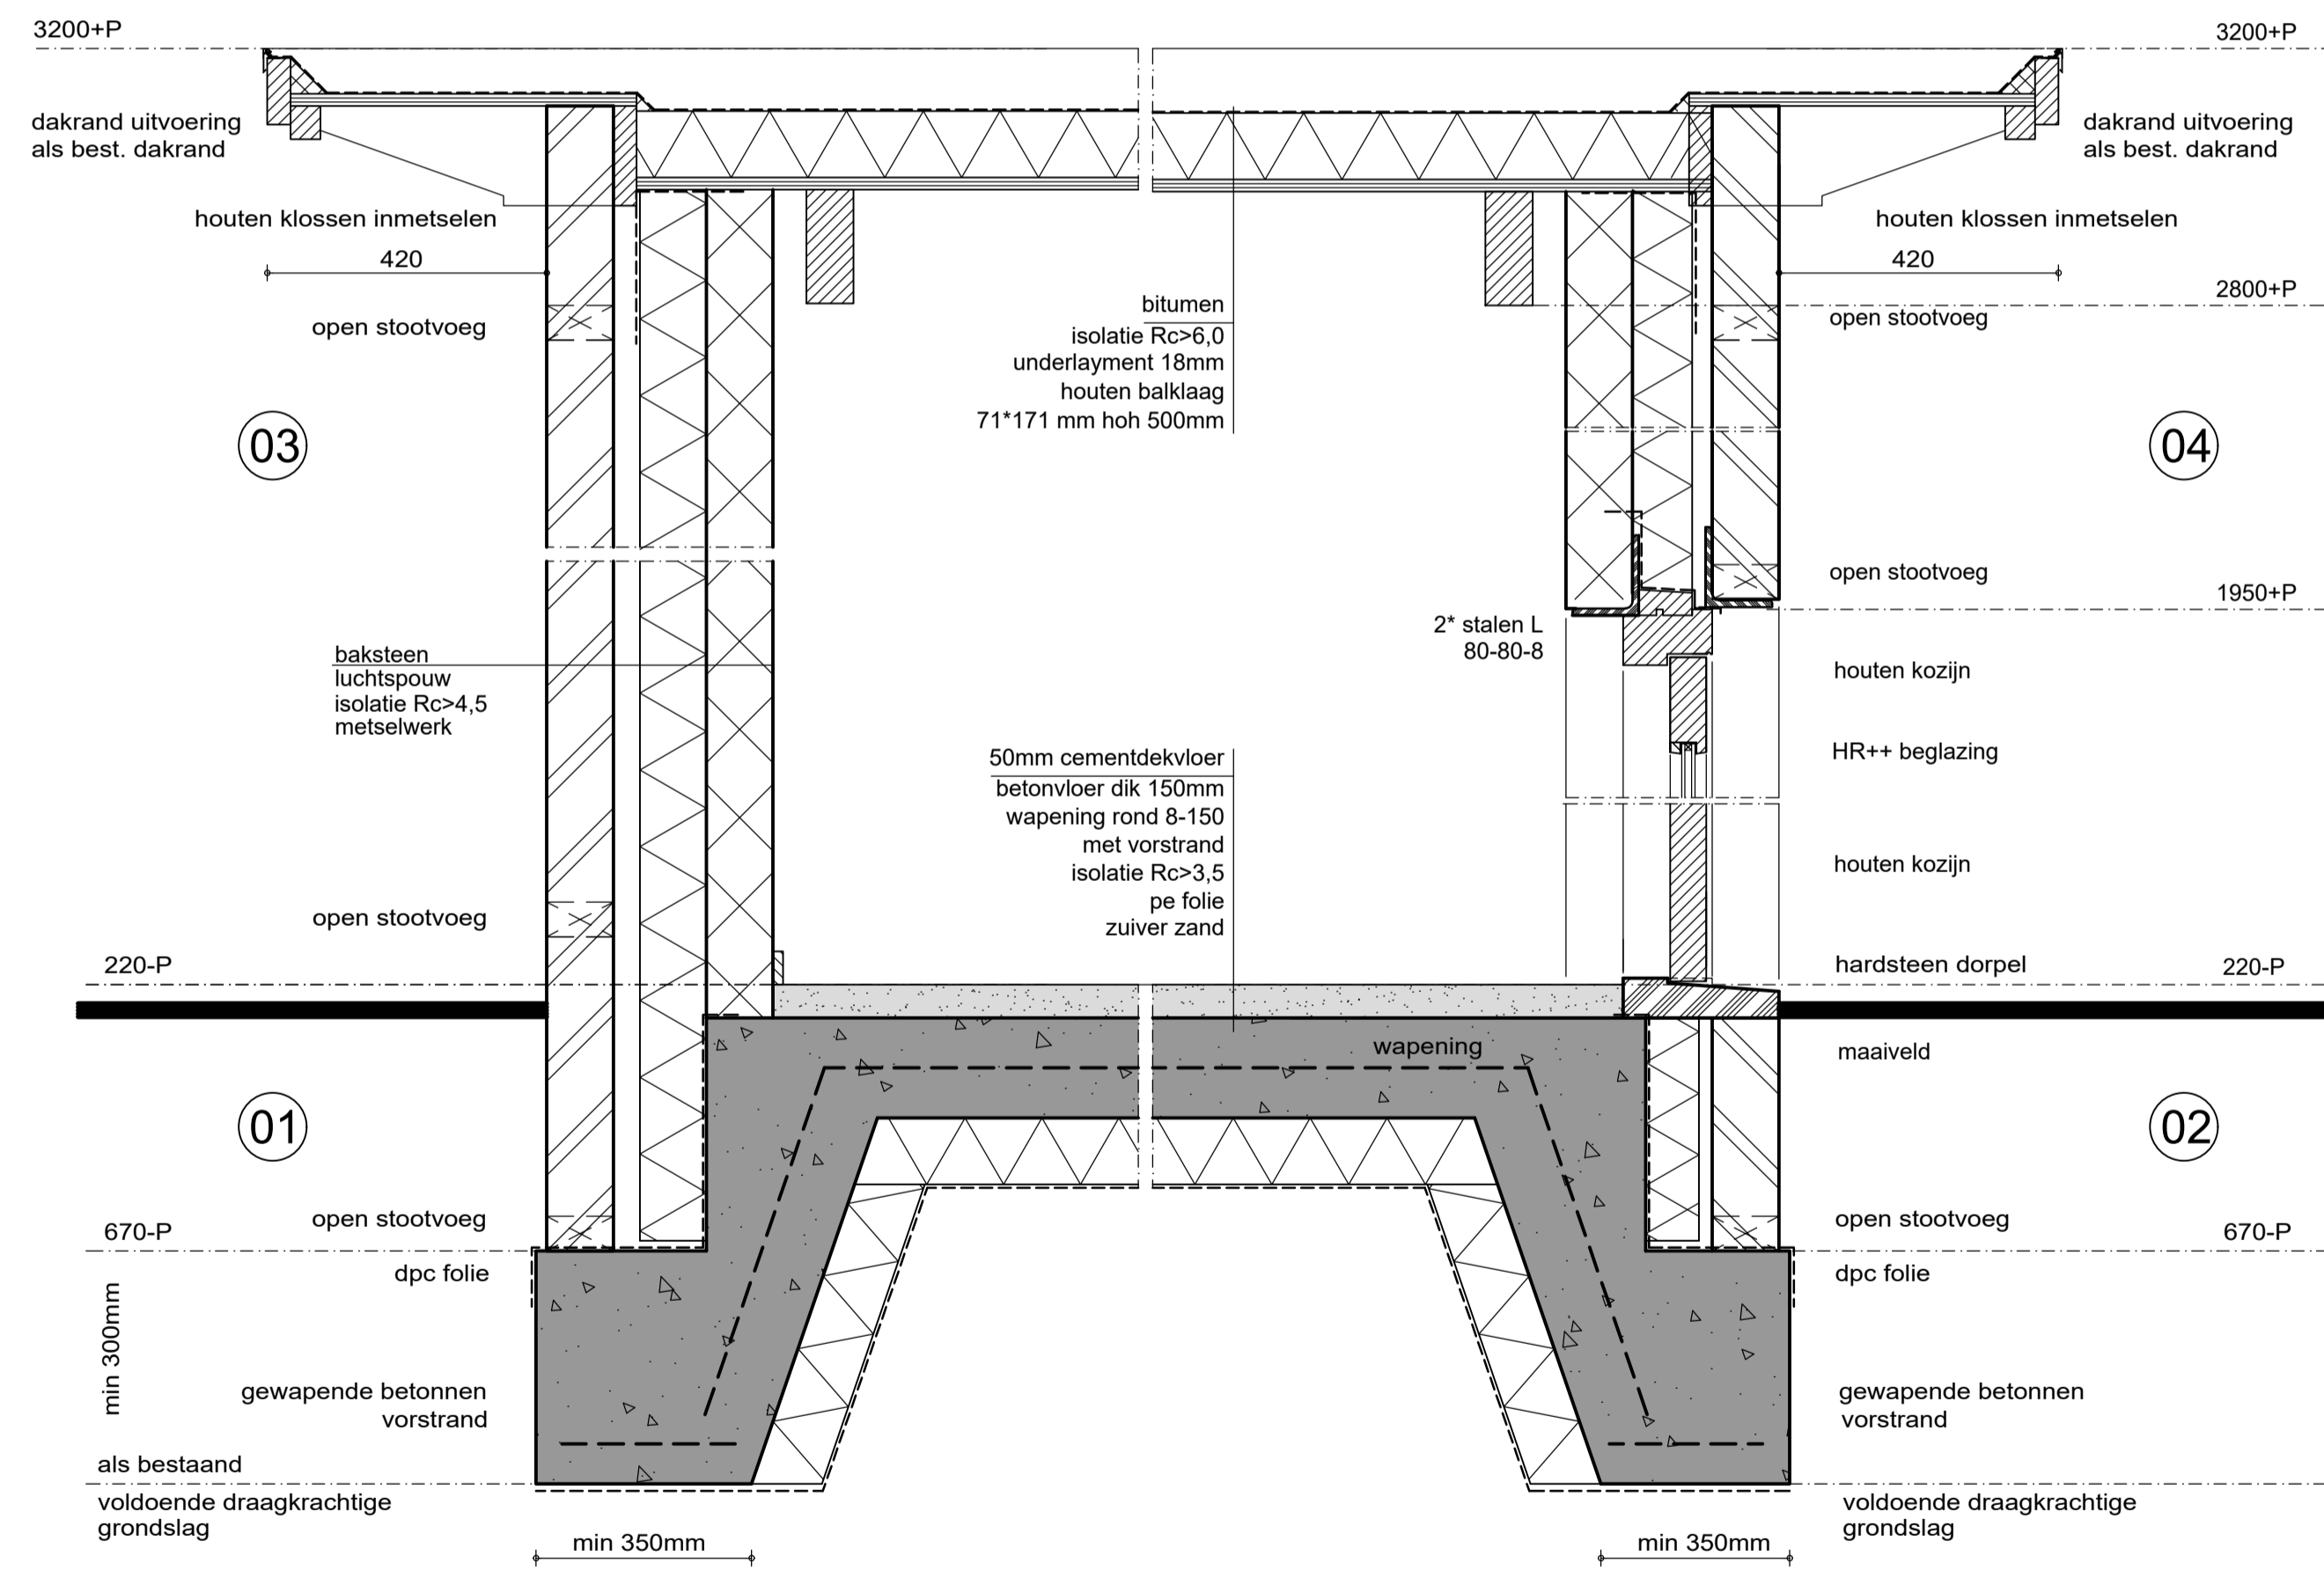

details

ALLE HOUT, STEEN EN STAALCONSTRUCTIES VLG. BERKENINGEN CONSTRUCTEUR

ALLE MATEN IN HET WERK TE METEN CQ TE CONTROLEREN

RENVOOI

RIOLERING

- alle riolering uitvoeren in pvc wanddikte 3,2 mm
- alle leidingen conform NEN 3215 en NPR 3216 en met komo-keur

INSTALLATIES

technische installaties vlg. opgave en leidingschema's cq tekening van de desbetreffende installateurs

KOZIJNEN

hang en sluitwerk volgens inbraakwerendheidsklasse 2 alle glaspanelen voorzien van HR++ isolatieglas

VENTILATIE

toevoer door rooster in spouwmuur ventilatie volgens NEN 1086 en NPR 1088

CONSTRUCTIE

alle beton, steen, hout en staalconstructies incl. verankeringen volgens opgave en berekening constructeur

ISOLATIE

isolatie conform klasse NEN 1086 Rc waarden dak min 6 gevel minimaal 4,5 en vloer minimaal 3,5

BESCHERMING TEGEN RATTEN EN MUIZEN

De uitwendige scheidingstructuur heeft vanaf 600mm, onder maaiveld geen openingen die breder zijn dan 10mm.

WERING VAN VOCHT VAN BINNEN

Voor alle toilet ruimten geldt: tegelwerk op vloer aanbrengen en op wanden tot minimaal 1,2 meter hoogte. Wanden douche tot aan plafond.

OPDRACHTGEVER:

Dhr. van den Broek 06-23536009 Julianastraat 17 5751 JW Deurne

PROJECT:

Verbouwing woning

ONDERDEEL:

Schetsontwerp

A: 07-06-2018 B: 25-06-2018

C: 27-04-2019 D: 13-09-2019

SCHAAL: 1: 100

TEKENING NR: B01

Logo for BOUWADVIES LENDERS with contact information: Rozenberg 4, 5768 GR Meijel, T 077 466 33 13, info@lendersbouwadvies.nl, www.lendersbouwadvies.nl, Rabobank 13.34.34.680, BTW NL 160128328.B.01, KVK 14099297