



VERDIEPING

A 32	toilet heren
A 33	uitgifte werkkleding
A 34	keuken / kantine
A 35	kantine personeel
A 36	personeelsgang
A 37	kleedruimte dames
A 38	kleedruimte heren

O 8	autoclaaf
O 9	shockvrieger

P 3	stickerafdeling
P 4	opslag
P 5	bakkenwasser
P 6	koelcel 1
P 7	koelcel 2
P 8	koelcel 3
P 9	vormafdeling
P 10	spiraalvrieger
P 11	dozenvoorraad
P 12	inpakafdeling
P 13	doorgang

T 12	kantoor
T 13	trafo
T 14	technische ruimte
T 15	technische ruimte
T 16	ammoniakopslag
T 17	trafo
T 18	panneersilo
T 21	opslag
T 22	afvalcontainers
T 24	zolder opslag / berging

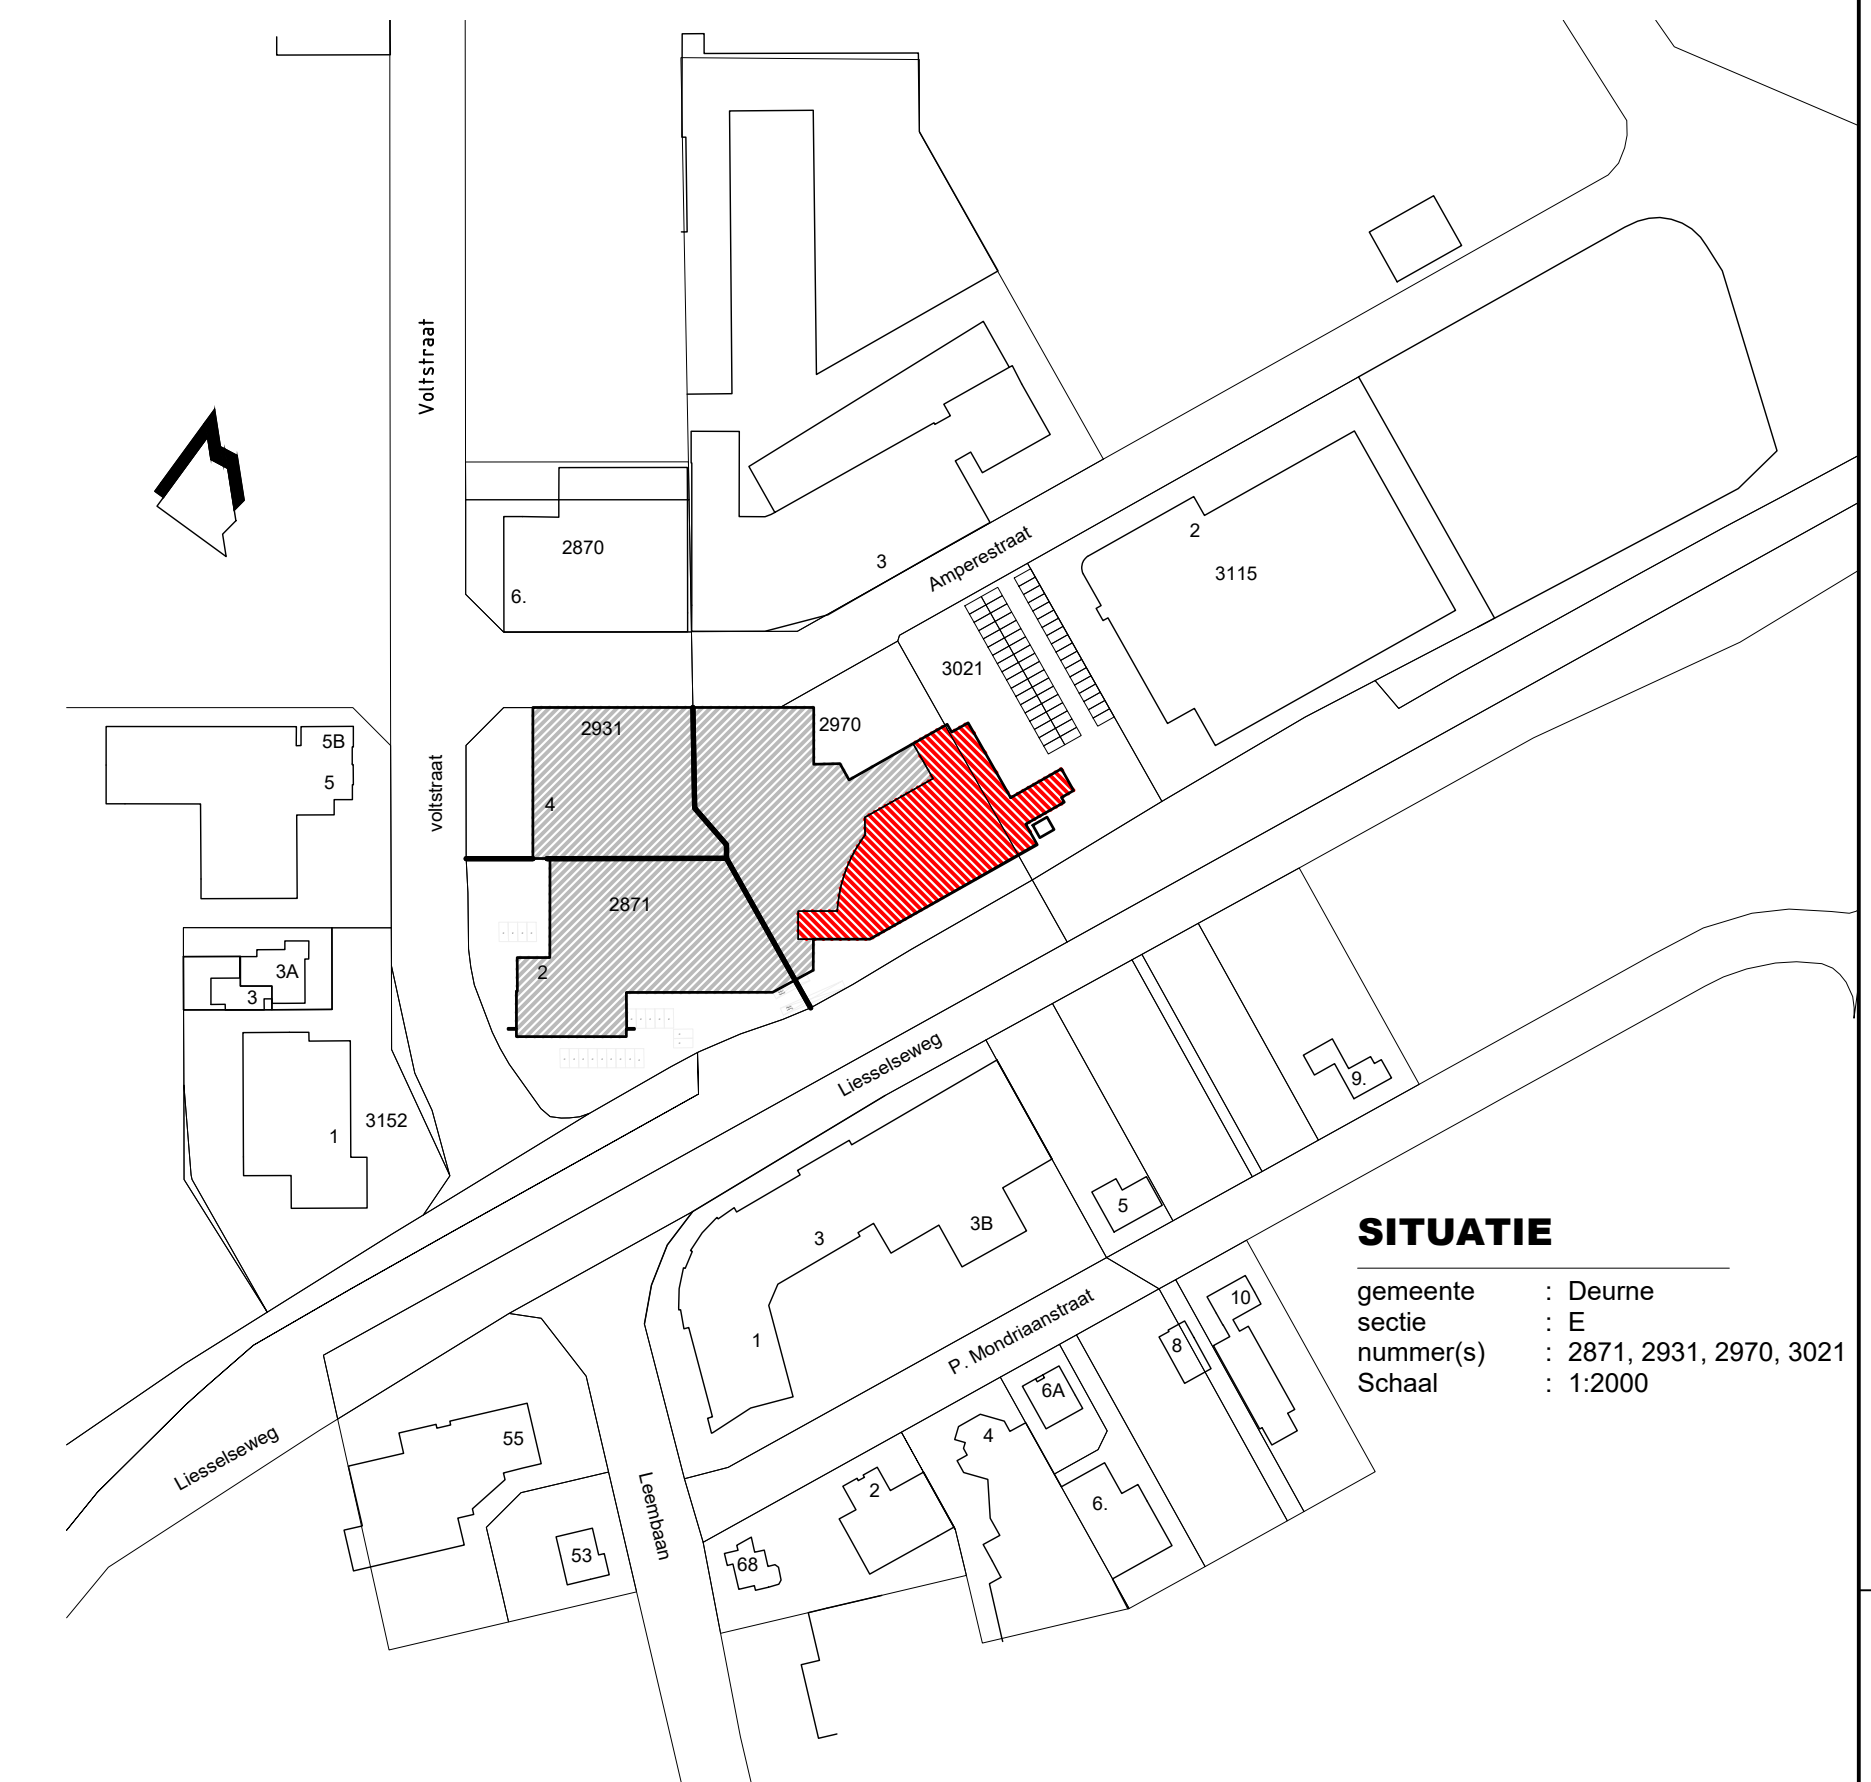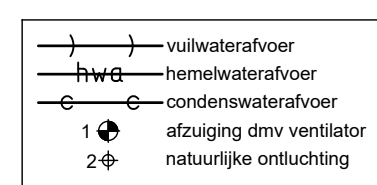

SITUATIE
 gemeente : Deurne
 sectie : E
 nummer(s) : 2871, 2931, 2970, 3021
 Schaal : 1:2000

Project	Voerverwerking aan de Voltstraat 2 te Deurne	Cont. pers. Tekenaar	B Spreuwenberg P Bijsterveld
Opdrachtgever	Petfood Factory B.V. Voltstraat 2 5753 RL DEURNE 0493-316901	Proj.nr. Blad Schaal Formaat	150112-001-003 1/1 1:200
Onderdeel	Milieutekening	Datum Gewijzigd	01-06-2015 25-07-2018
 ROBA Advies onderdeel van analls		Florijn 4 5751 PC Deurne T 0493-326030 I www.robagroep.nl E advies@robagroep.nl	
© ROBA ADVIES			