
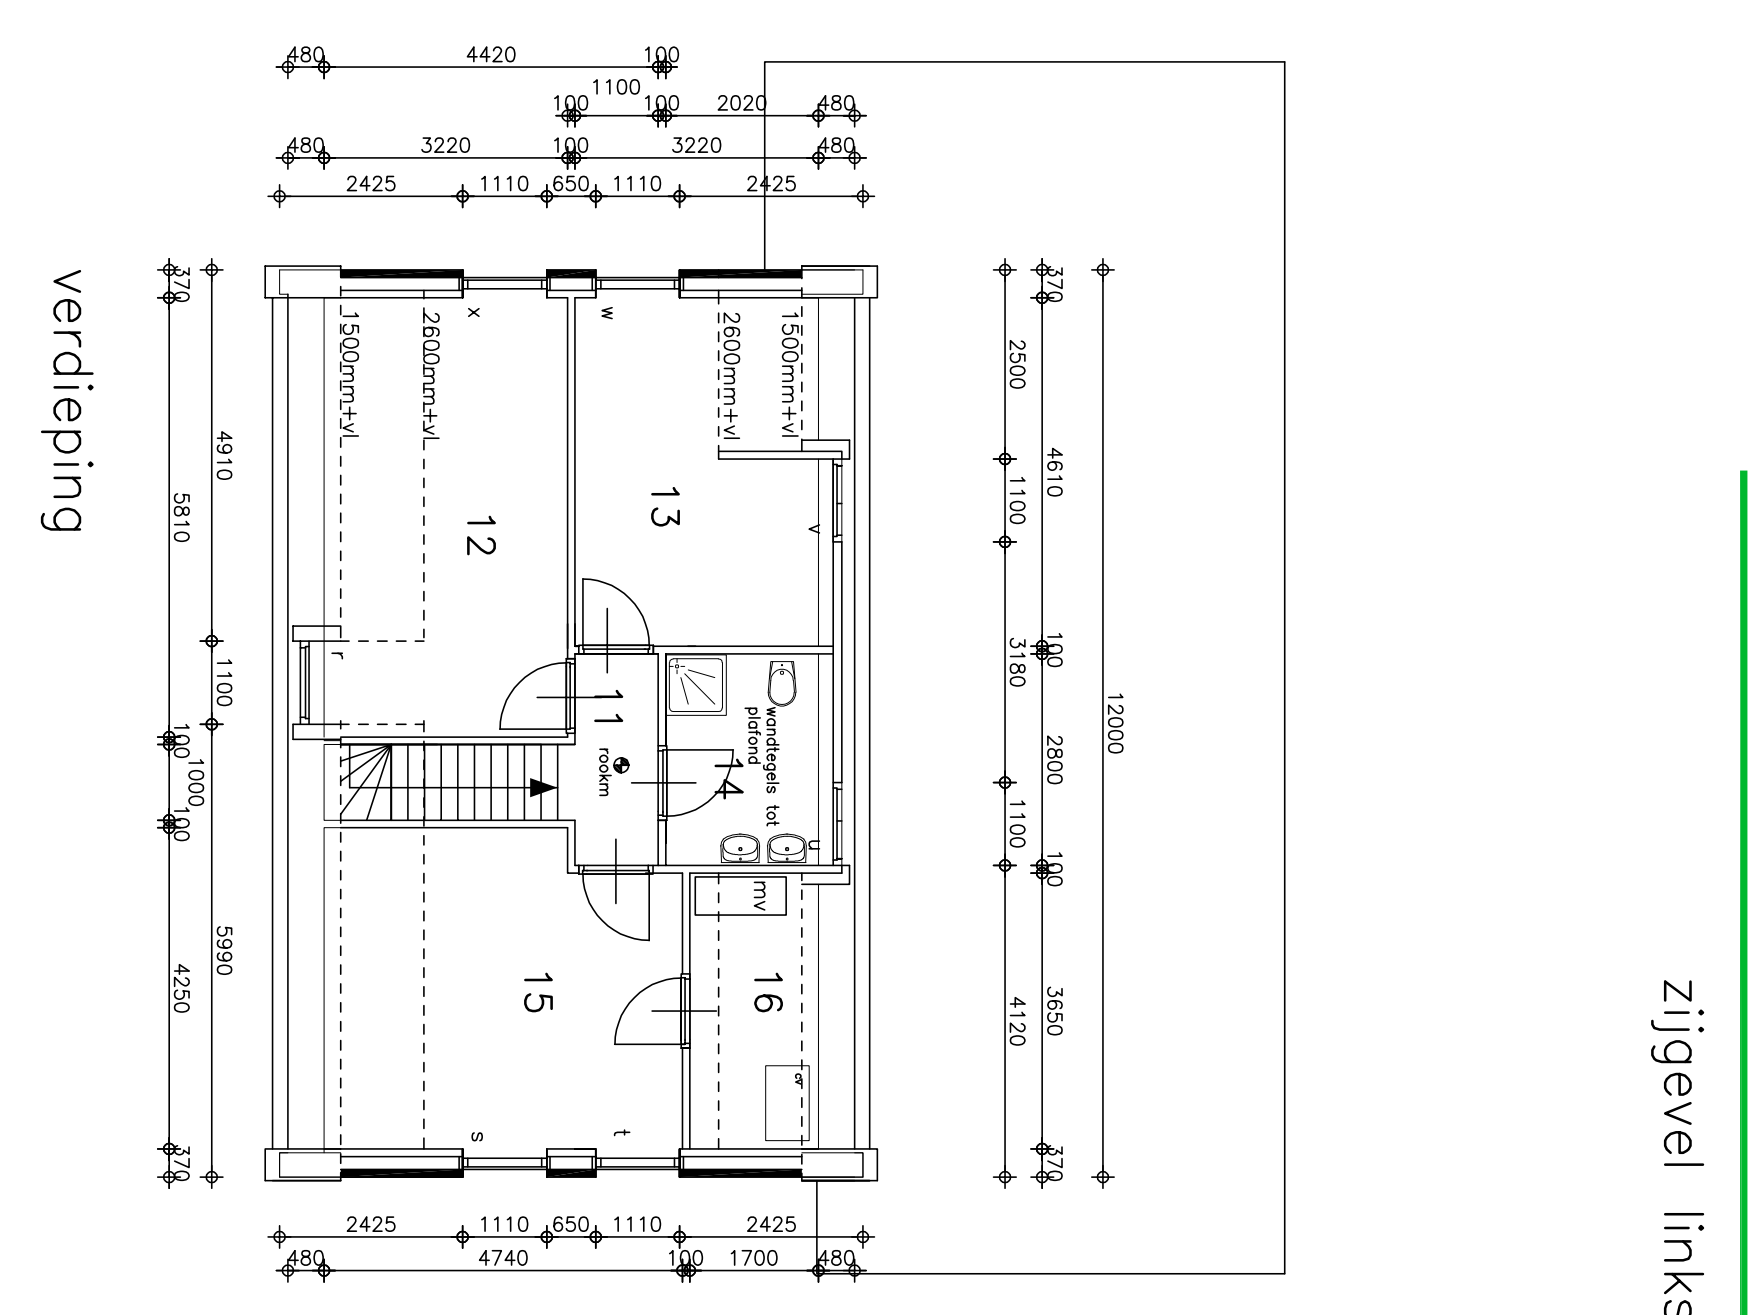
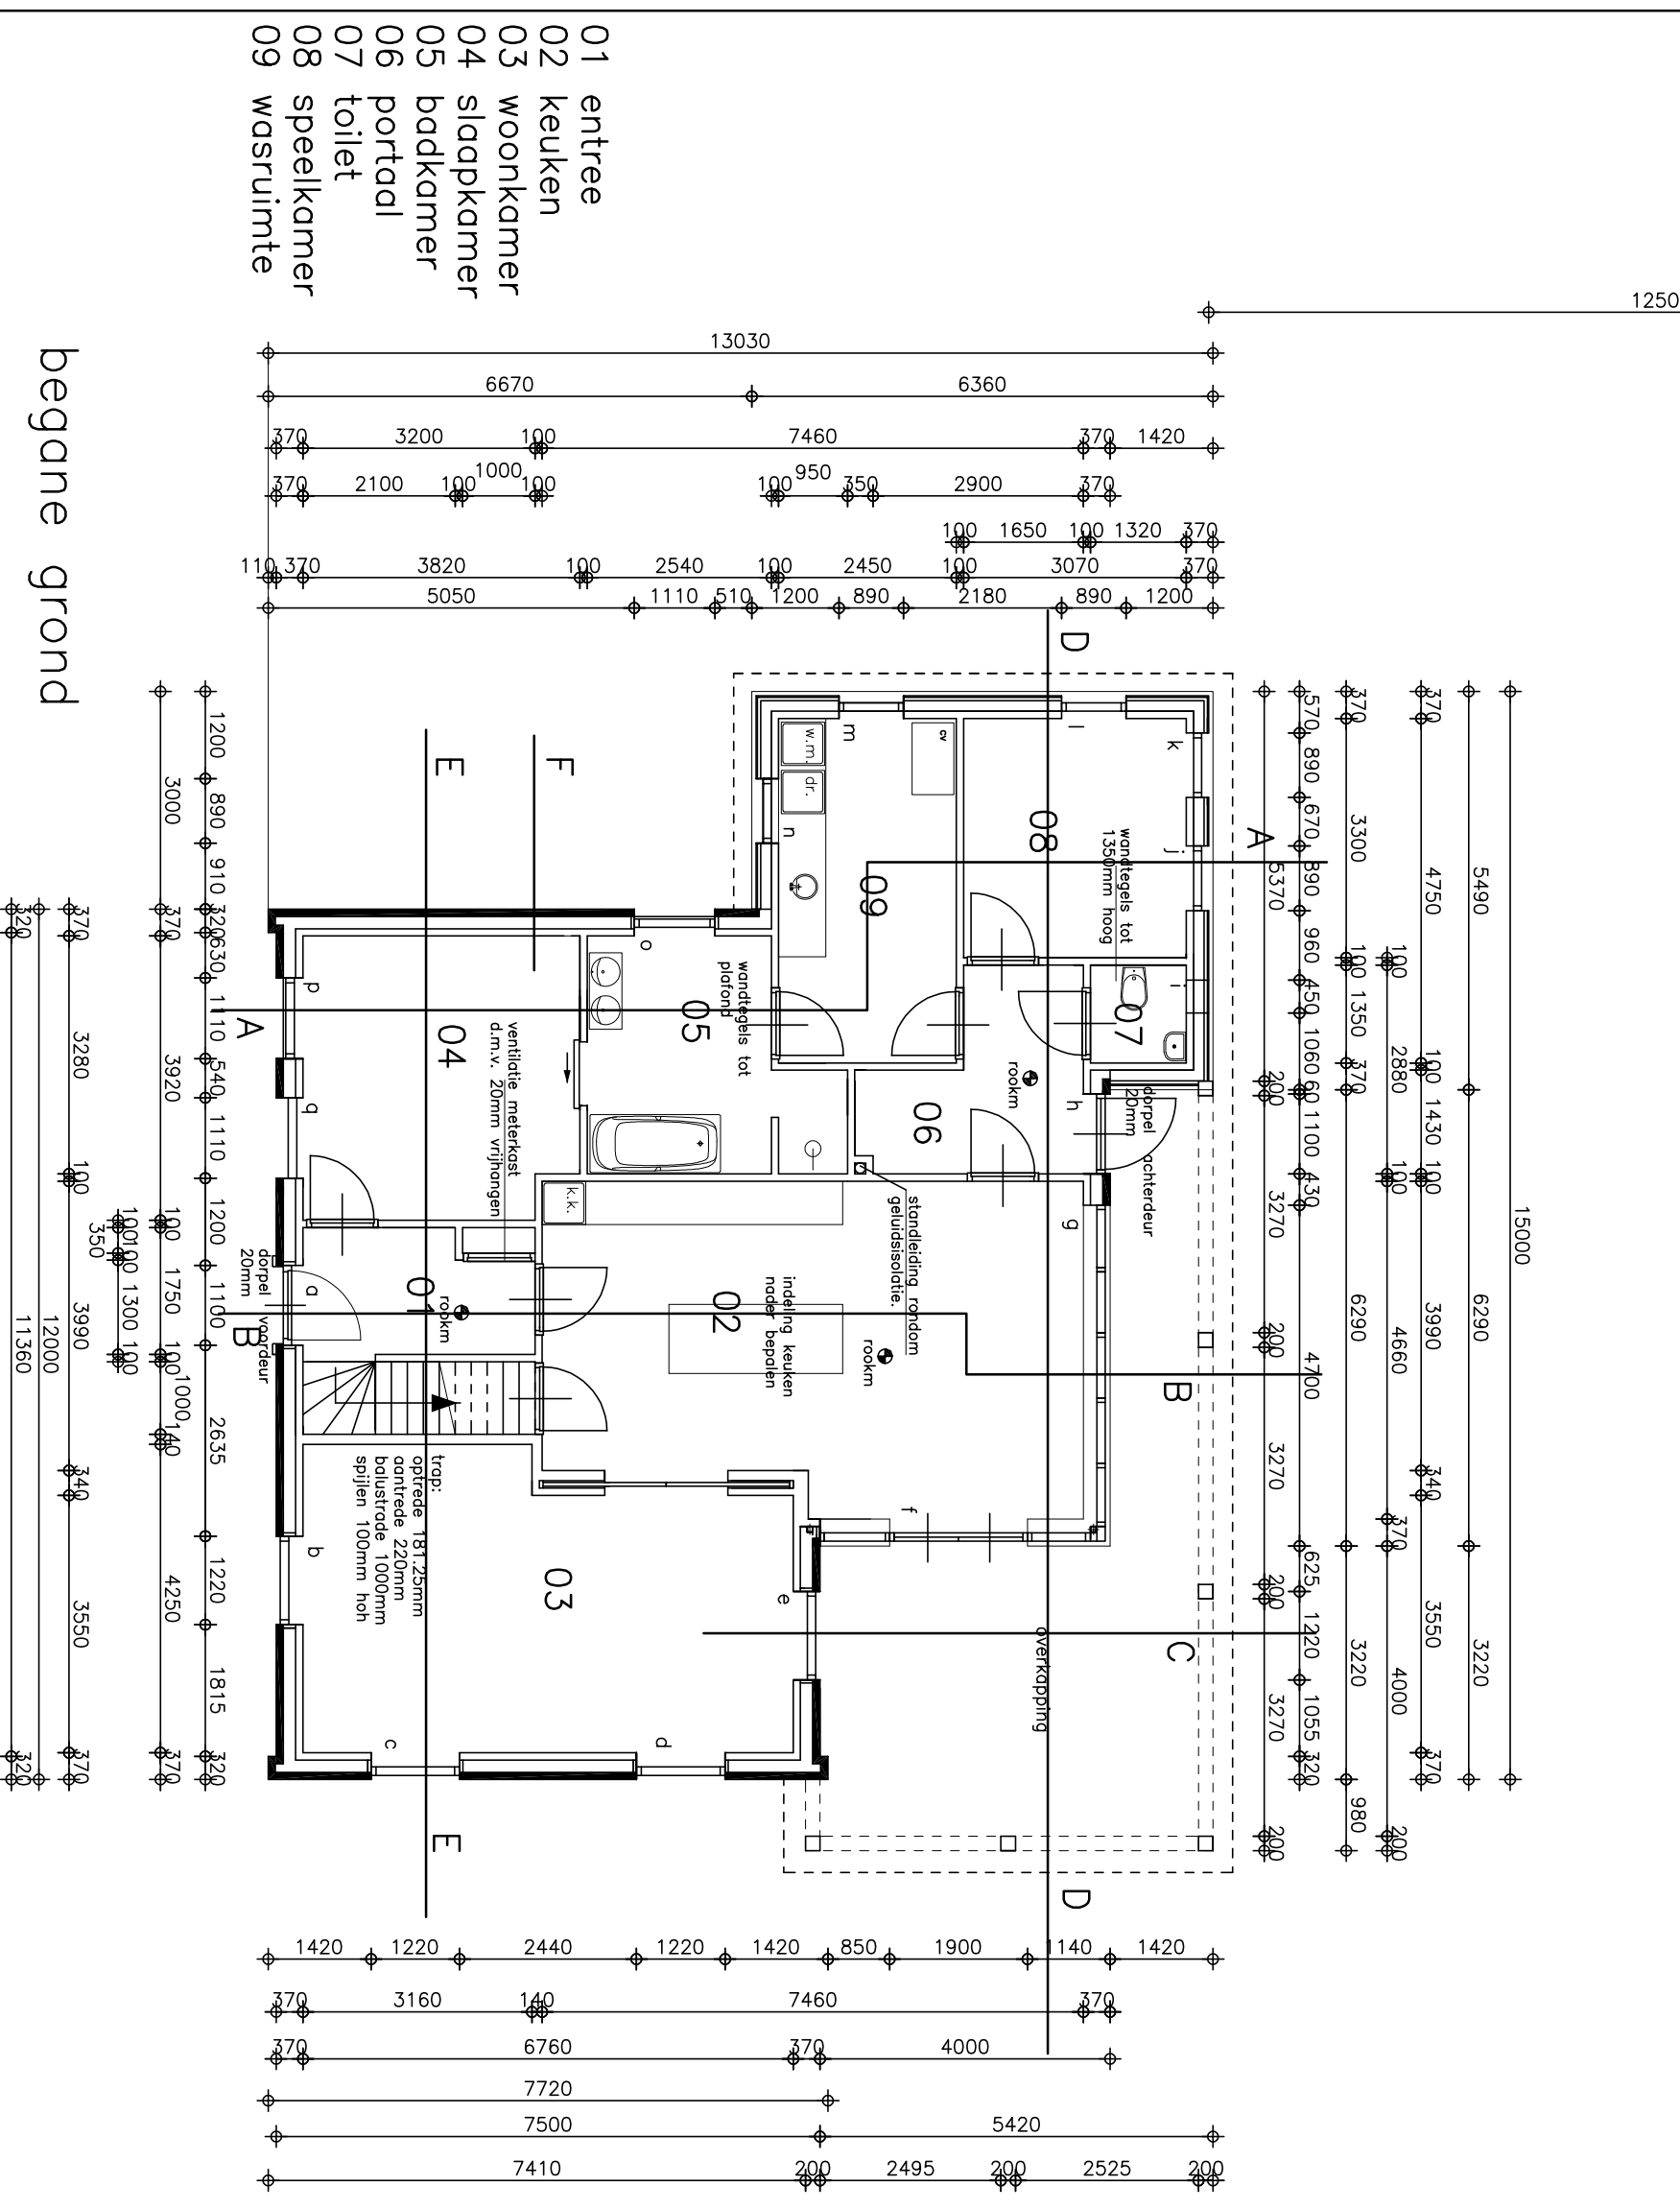


- gevel metselwerk
- ongewerk
- plint
- gevelbekleding
- metselwerk onder peil
- metselwerk binnen
- buitenaankozijnen
- buitenramen
- buitendeurkozijnen
- voordeur / garagedeur kozijn
- voordeur en garagedeur
- boelbord / overstek
- goot
- binnendeurkozijnen
- bakstenen paars/rood/gris
- gris
- stucwerk gris
- houten potdeksel delen ontraciet
- beton klinkers
- porstolstenen
- kunststof roomwit
- kunststof roomwit
- hardhout roomwit
- hardhout ontraciet
- rookpanel licht gris
- zinken mospgoot
- hardhout
- trap
- dak schuin
- dak plat
- isolatie:
- wanden
- dak
- plattendak
- belegging
- vloer
- alle noden, kieren, aansluitingen, overgangen verschillende materialen
- lichtdicht afplakken en dichtzetten.
- hard hout
- gebokken dakpan OVH zwart satinet
- bitumineuze bedekking
- Utherm wolle R 5,7 126mm
- dakplaten rc 6,0 SlimFix xl 6,0 3/3R
- Pir afschot 215/155mm
- hoog rendement spouwbelegging U 1,0
- polystyreen 140mm Rc 3,7 m2k/w
- vloer

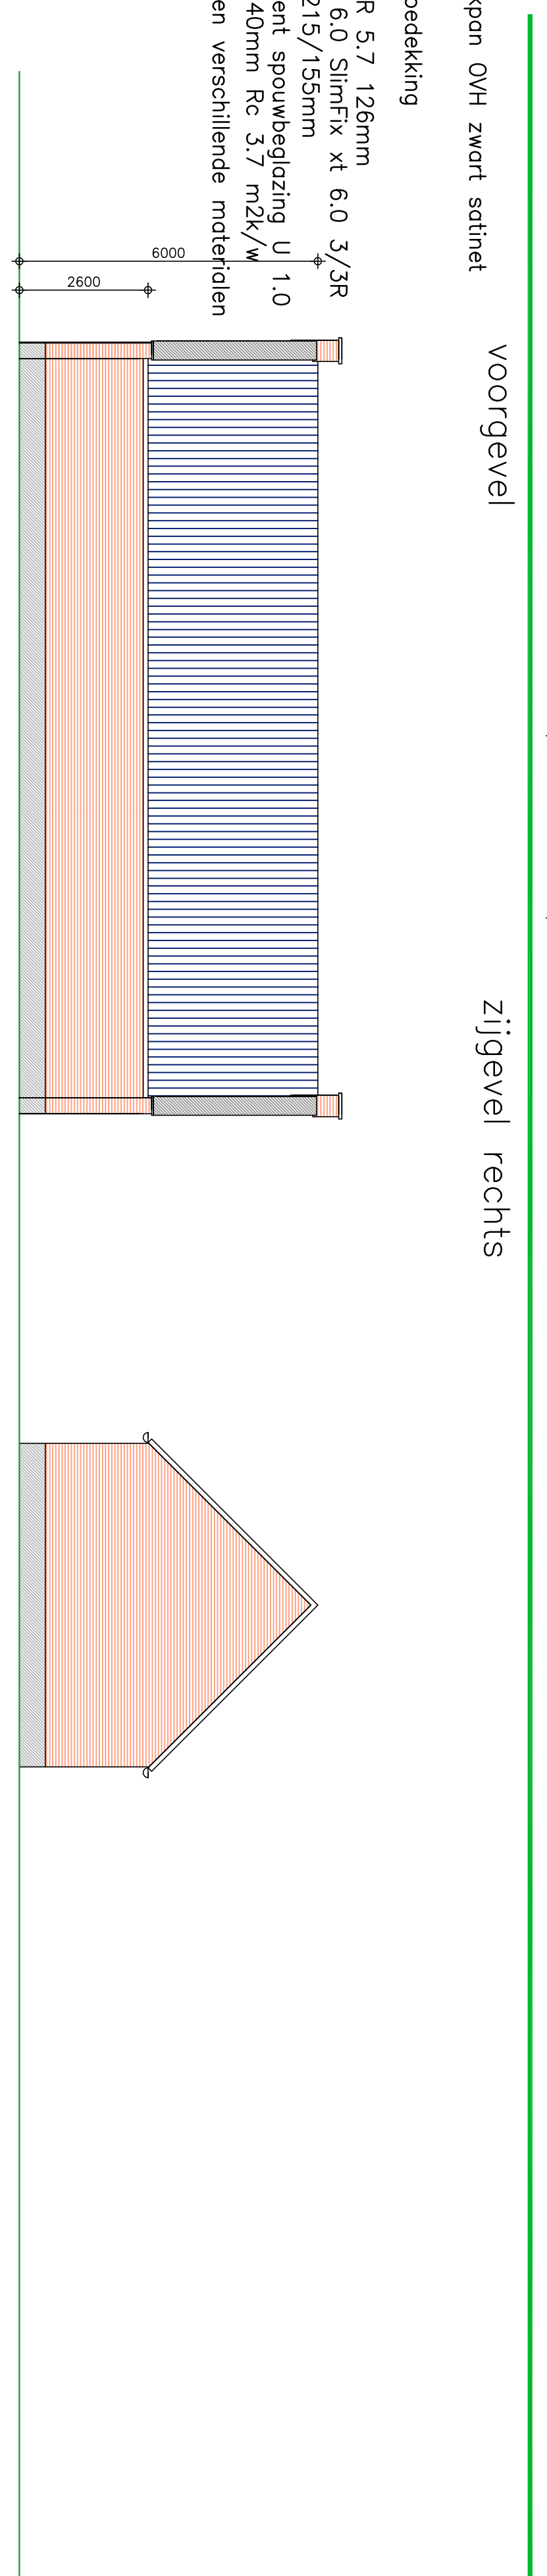

- 11 overloop
- 12 slaapkamer
- 13 slaapkamer
- 14 slaapkamer
- 15 slaapkamer
- 16 installatie ruimte
- Elektra NEN 1010
- Versteking NEN 1087 NFR 1088
- Woning NEN 3215 NFR 3216
- Woning NEN 3215 NFR 3216
- Geuld NEN 5077

alle romen en deuren in de buitengevels inrookwerend uitvoeren, minimaal klasse 2 conform NEN 5087 en 5096 de woning voorzien van niet ioniserende rookmelders omgesloten op een voorzetting van elektriciteit volgens NEN 2555

cv installatie met roddieren

Heb buitenaankozijnen voorzien van open steenvoegen met muurcoasters

alle deuren begane grond 880x215mm indien niet anders vermeld alle deuren verdieping 880x215mm indien niet anders vermeld

Ter plaatse van de onderversten en onderproppen vogelstrooprofiele

Dakwaterdichting volgens NEN 1006

Watermeting in meterkast van de woning

Verdere uitwerking op tekening installateur

Voichttoedeling volgens NEN 2057. Berekening van de woning

Openbaarvervoer/verrijdbaar volgens NEN 2580.

Berekening woning volgens losse bijlage

meterkast volgens NEN 2788 en NEN 2778

woning van vocht van buitenaf volgens NEN 2778

afsluiting van het metselwerk volgens NEN 3215

Luchtdichtheid van de woning volgens NFR 1088 en NEN 1087

Berekening woning volgens losse bijlage

ventilatie meterkast deur 20mm vrijliggen

in opdracht van: de heer Arte van Meel en mevrouw Natasche Geboers

Hazenweg 1
in Liessel

plan voor het herbouwen van een woonhuis aan de Hazenweg 1 in Liessel

jos meeuws
bouw bureau
57e etage
Hazenweg 1
5757AE Liessel
0493-495400
info@josem.eu.nl
www.josem.eu.nl

datum: 21-01-2019
toestand: 1:100
type: B-01
werknummer: 16-029