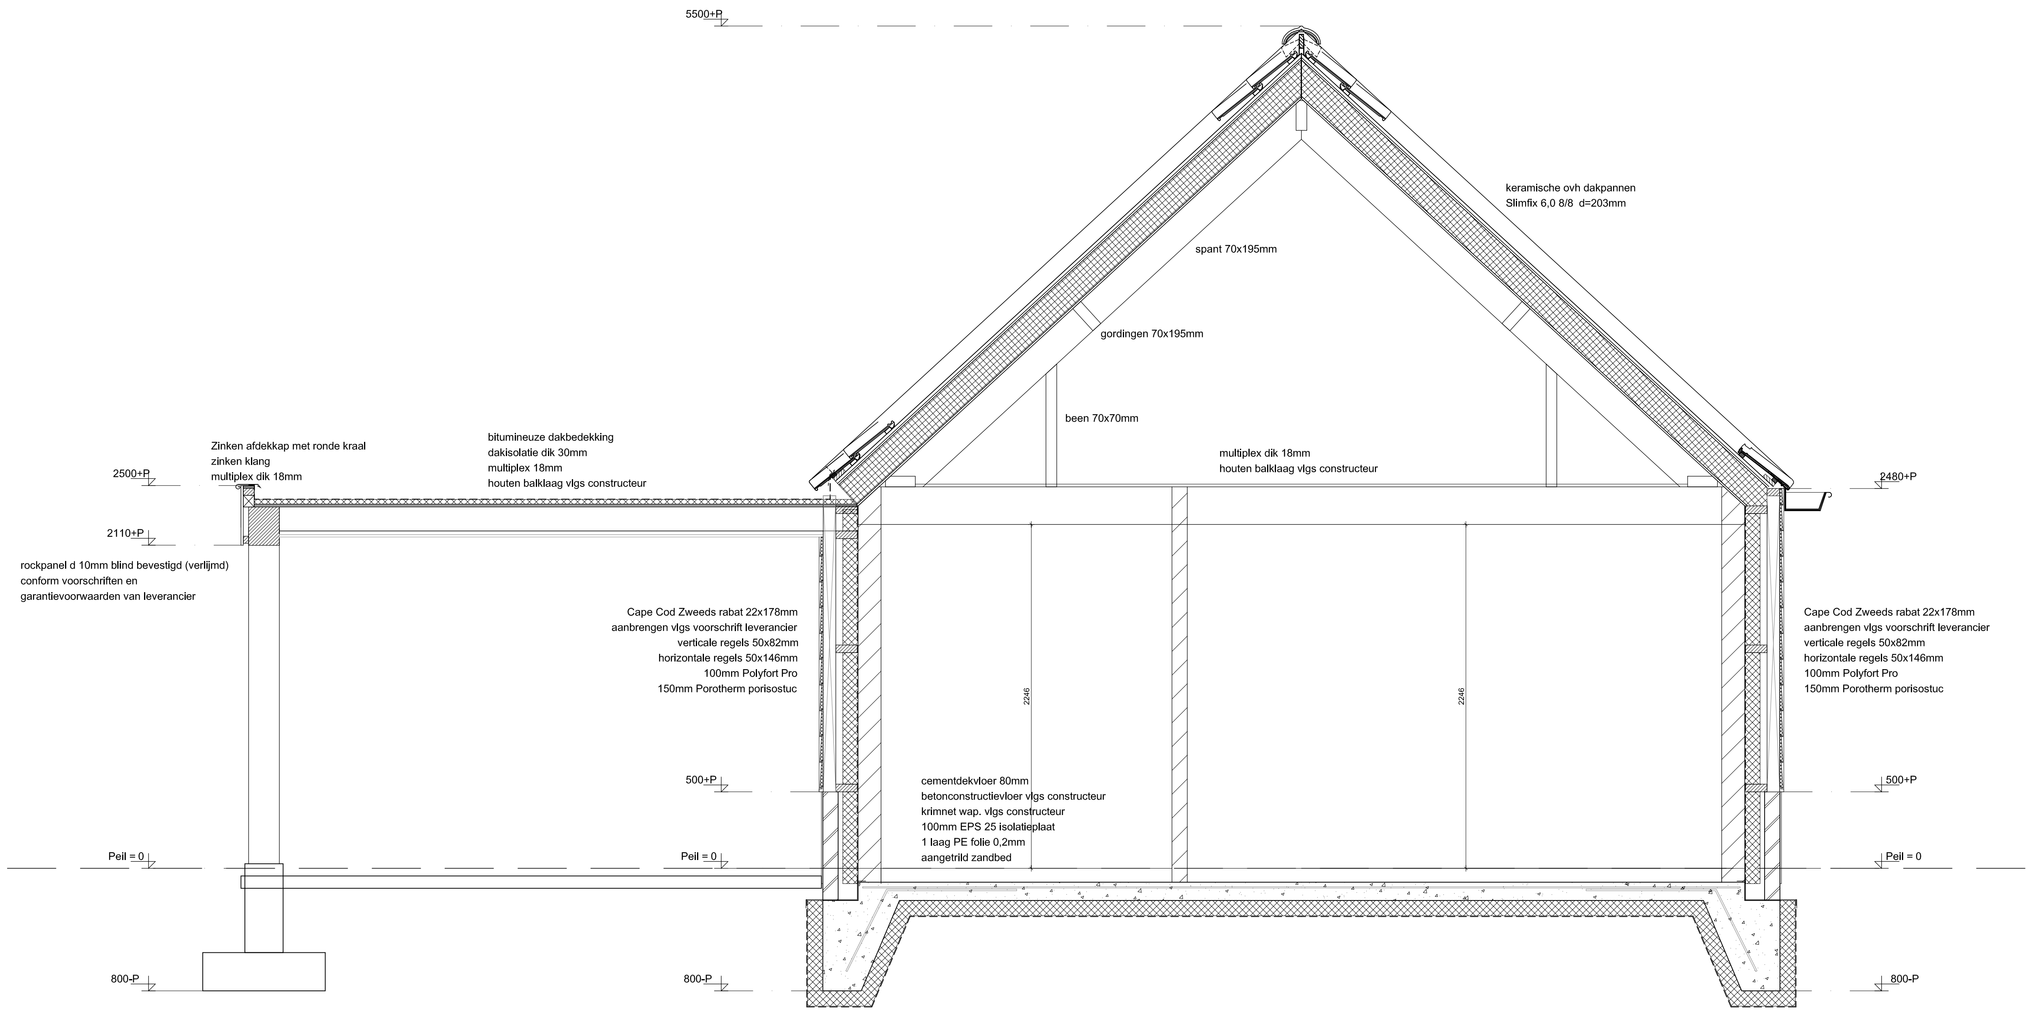

Doorsnede D-D

project : Plan voor het bouwen van een woonhuis aan de Rector Nuijtstraat 3A, 5759 RG Helenaveen.

opdrachtgever : Fam. H. Verbugt

accoord projectarch. :
datum :
accoord opdrachtgever :
datum :

omschrijving :	proj. arch. : Ir. M. de Kok	tekenaar : H.N.	projectno. :	blad :
Doorsnede D-D	kantoor : Nuenen	datum : 17-07-2019	18-444	B06
	schaal : 1 : 20	gewijzigd : .		

van Santvoort architecten b.v.

BNA

Nuenen	Eersel	Deurne	Helmond	Reusel
Berg 2	Elkenburg 5	Lage Kerk 13	Kromme Steenweg 4	Lenaheuvel
5671 CC	5521 HZ	5751 KG	5707 CC	5541 BA
tel. 040-2833708	tel. 0497-513393	tel. 0493-323111	tel. 0492-525552	tel. 0497-643867
fax 040-2830435	fax 0497-515738	fax 0493-323070	fax 0492-525727	fax 0497-643309

architecten@nuenen.vansantvoort.nl architecten@eersel.vansantvoort.nl architecten@deurne.vansantvoort.nl architecten@helmond.vansantvoort.nl reusel@vansantvoort.nl