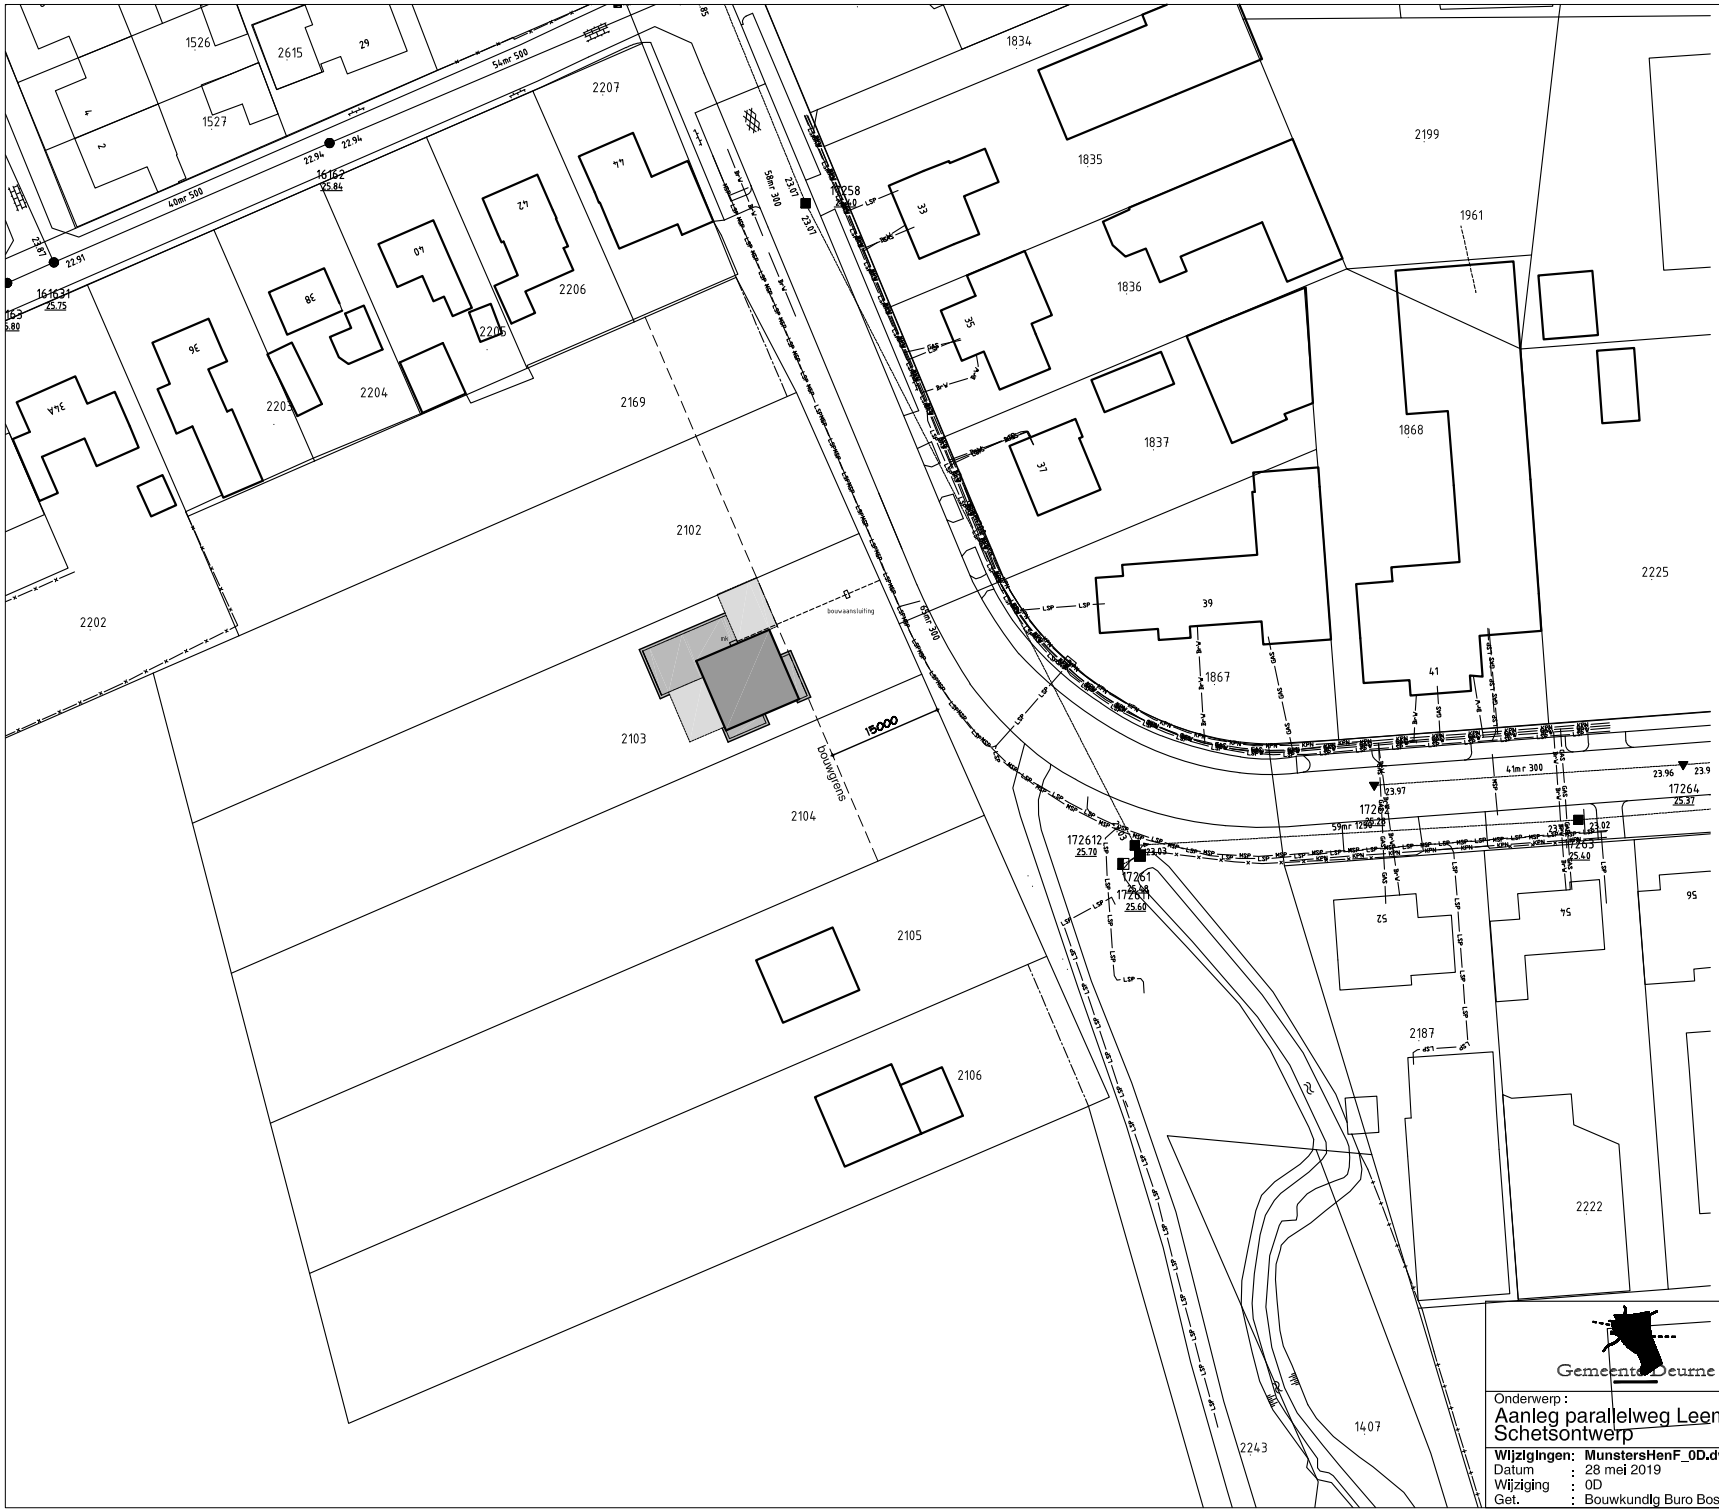


# LEGENDA:

## Nuts en telecom

- Gas
- Waterleiding
- Electra laagspanning
- Electra middenspanning
- KPN

# LEGENDA:

## Algemeen

- Werkgrens
- OB12 — Opsluitband 120x250mm
- B.S.S. keiformaat dik 80mm heidepaars, keperverband
- Inritbanden 750x500x200mm
- +23.97 — G.W.A. put 800x800 beton met b.o.b. hoogte
- Nieuwe erfgrens

Gemeente Deurne

**GEMEENTE DEURNE**

*Beheer Onderhoud & Realisatie*
*Team Beheer & Realisatie*

| | | | |
|---|---|---|---|
| Onderwerp : Aanleg parallelweg Leembaan Schetsontwerp | Get. : E. Wiering<br>Plannm.: P. Wijers<br>Datum : 30-01-2018<br>Schaal: 1:1000 | **Projectnummer :**<br>**Behoort bij bestek :**<br>**Status :** **Concept** | |
| **Wijzigingen:** **MunstersHenF_0D.dwg**<br>Datum : 28 mei 2019<br>Wijziging : 0D<br>Get. : Bouwkundig Buro Bos | | Tekening: Bestektekening | Volgnr: 1 van 1 |