




Bestaande voorgevel
schaal 1:100

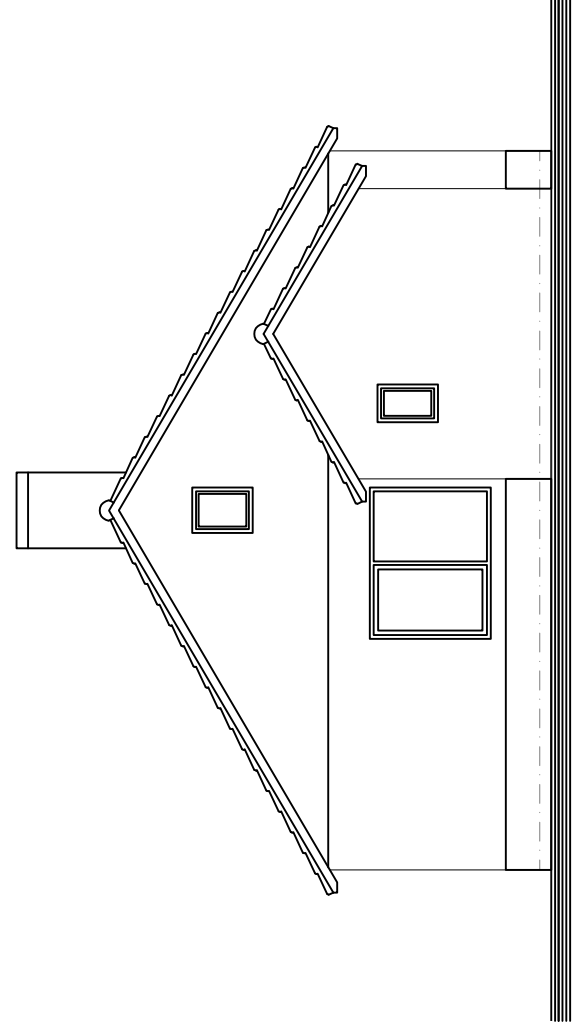


Bestaande achtergevel
schaal 1:100

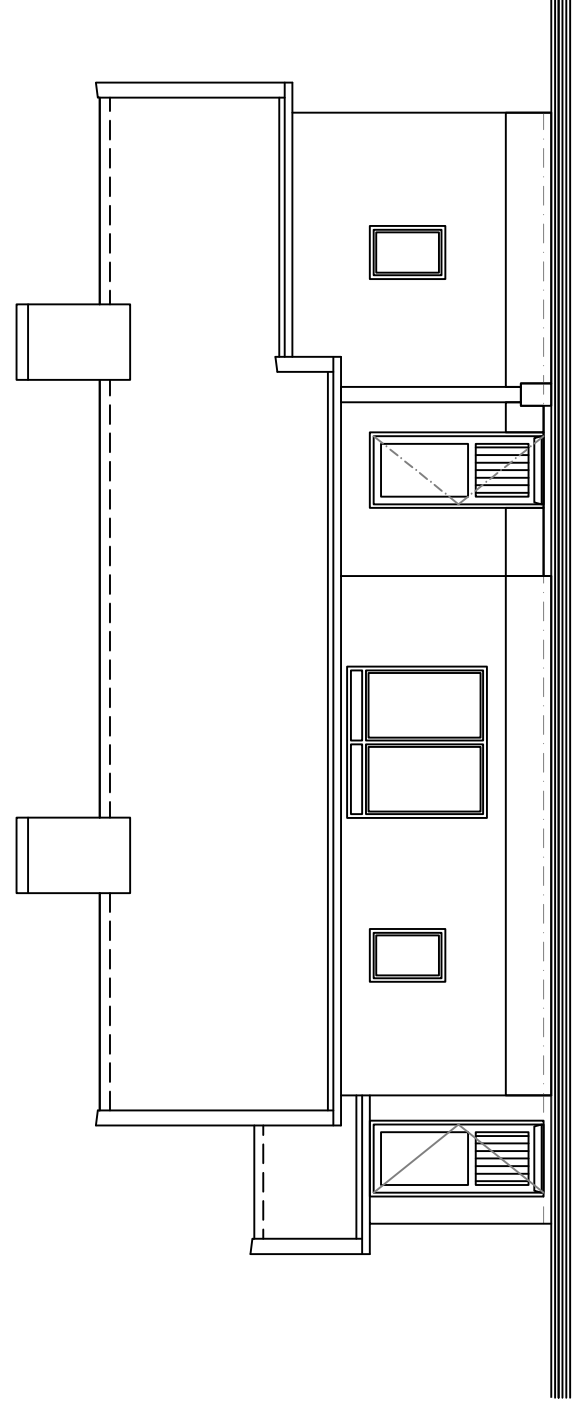


Bestaande linker zijgevel
schaal 1:100

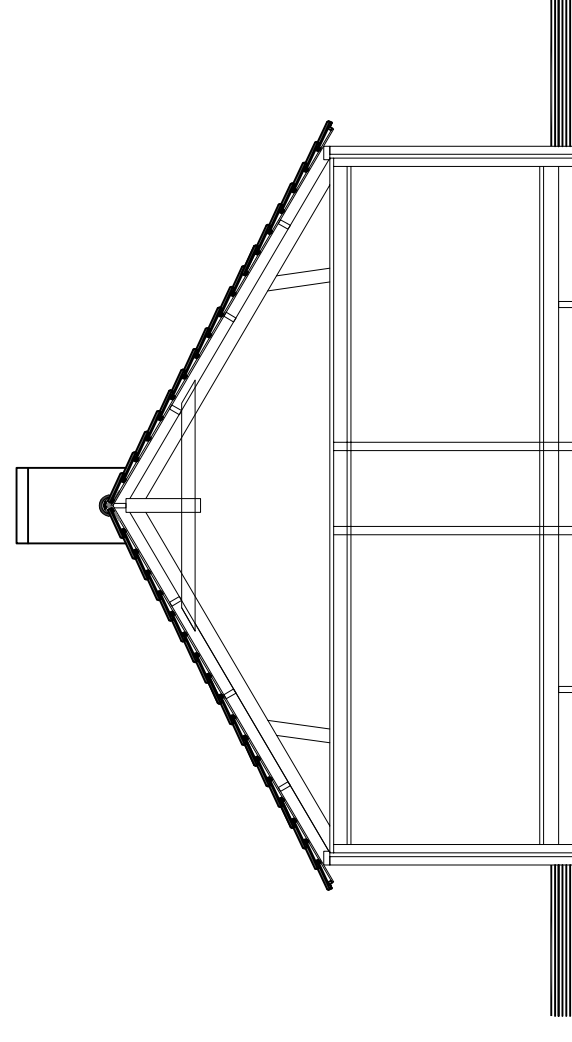


Bestaande doorsnede A-A
schaal 1:100

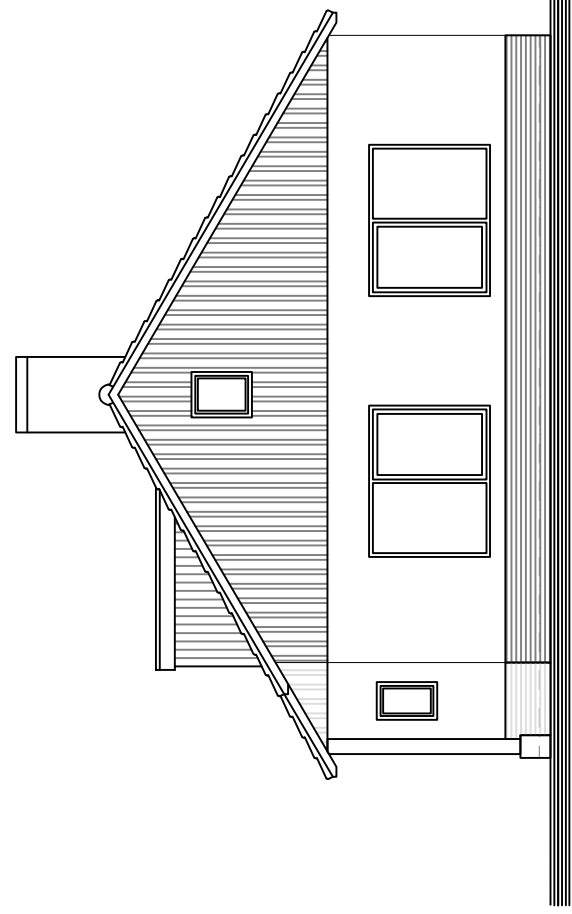


Nieuwe voorgevel
schaal 1:100

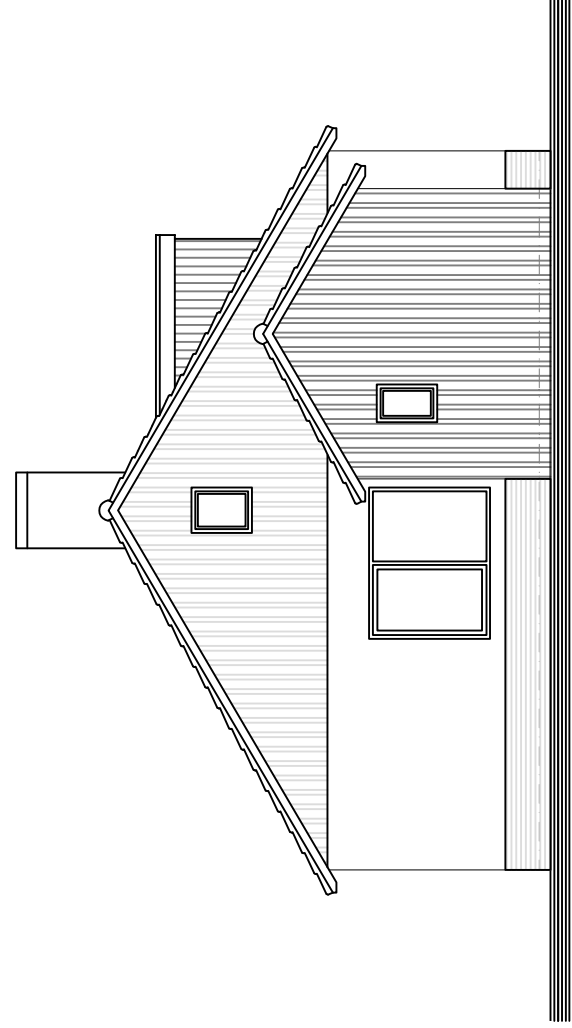


Nieuwe achtergevel
schaal 1:100

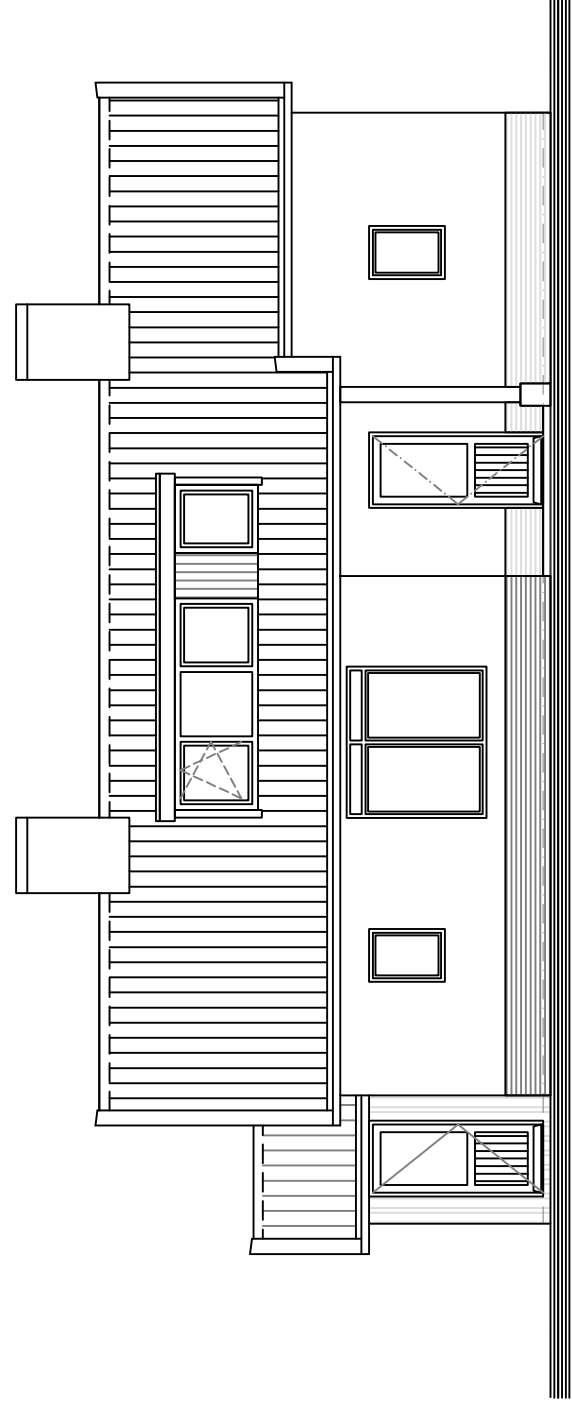


Nieuwe linker zijgevel
schaal 1:100

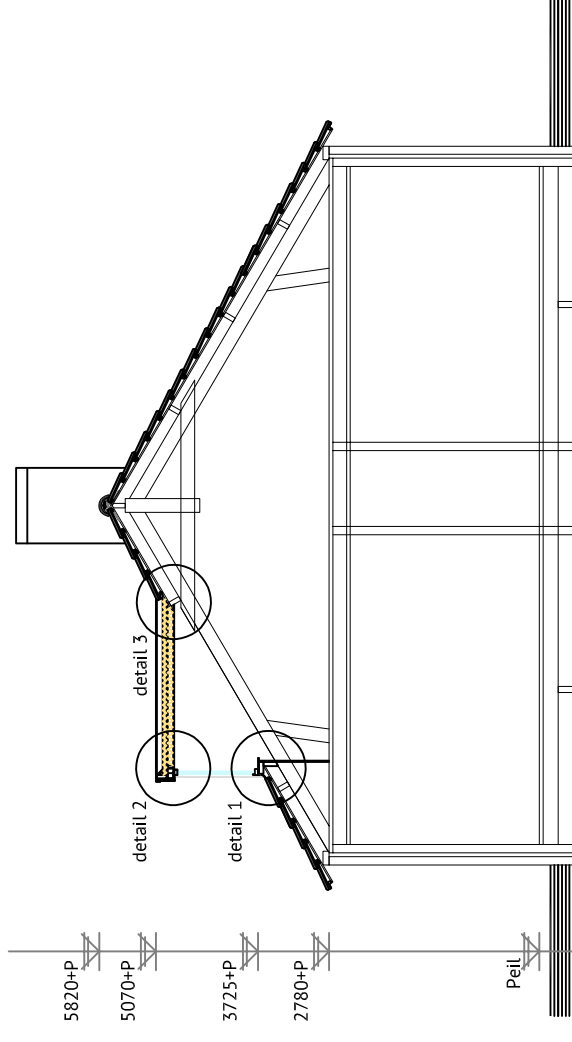


Nieuwe doorsnede A-A
schaal 1:100

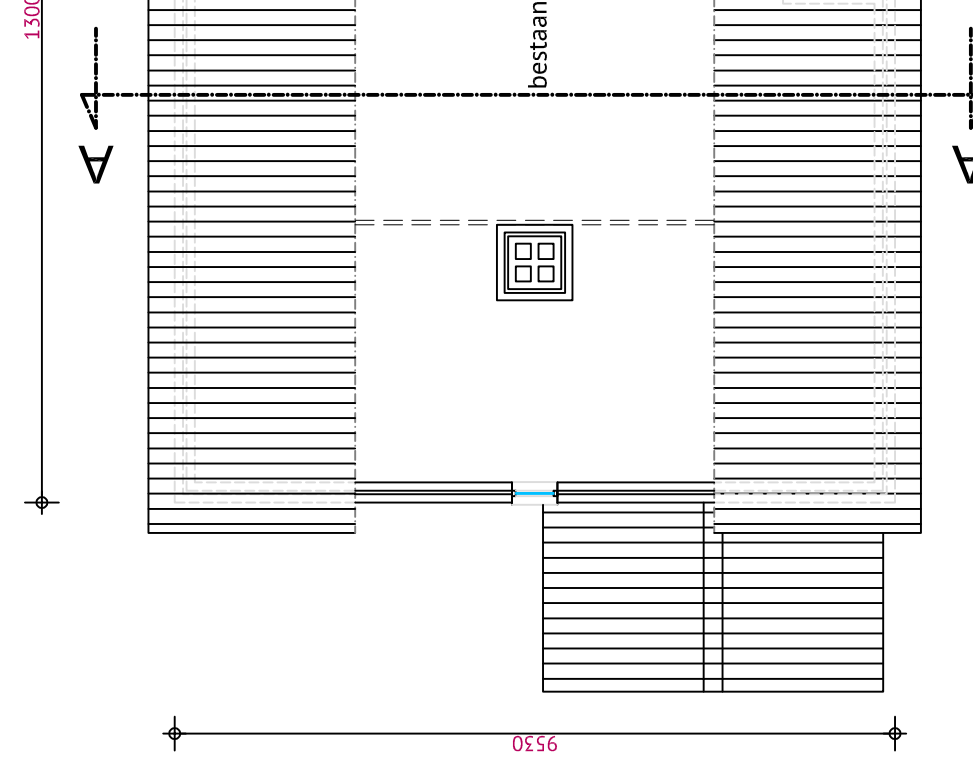


Bestaande verdieping
schaal 1:100

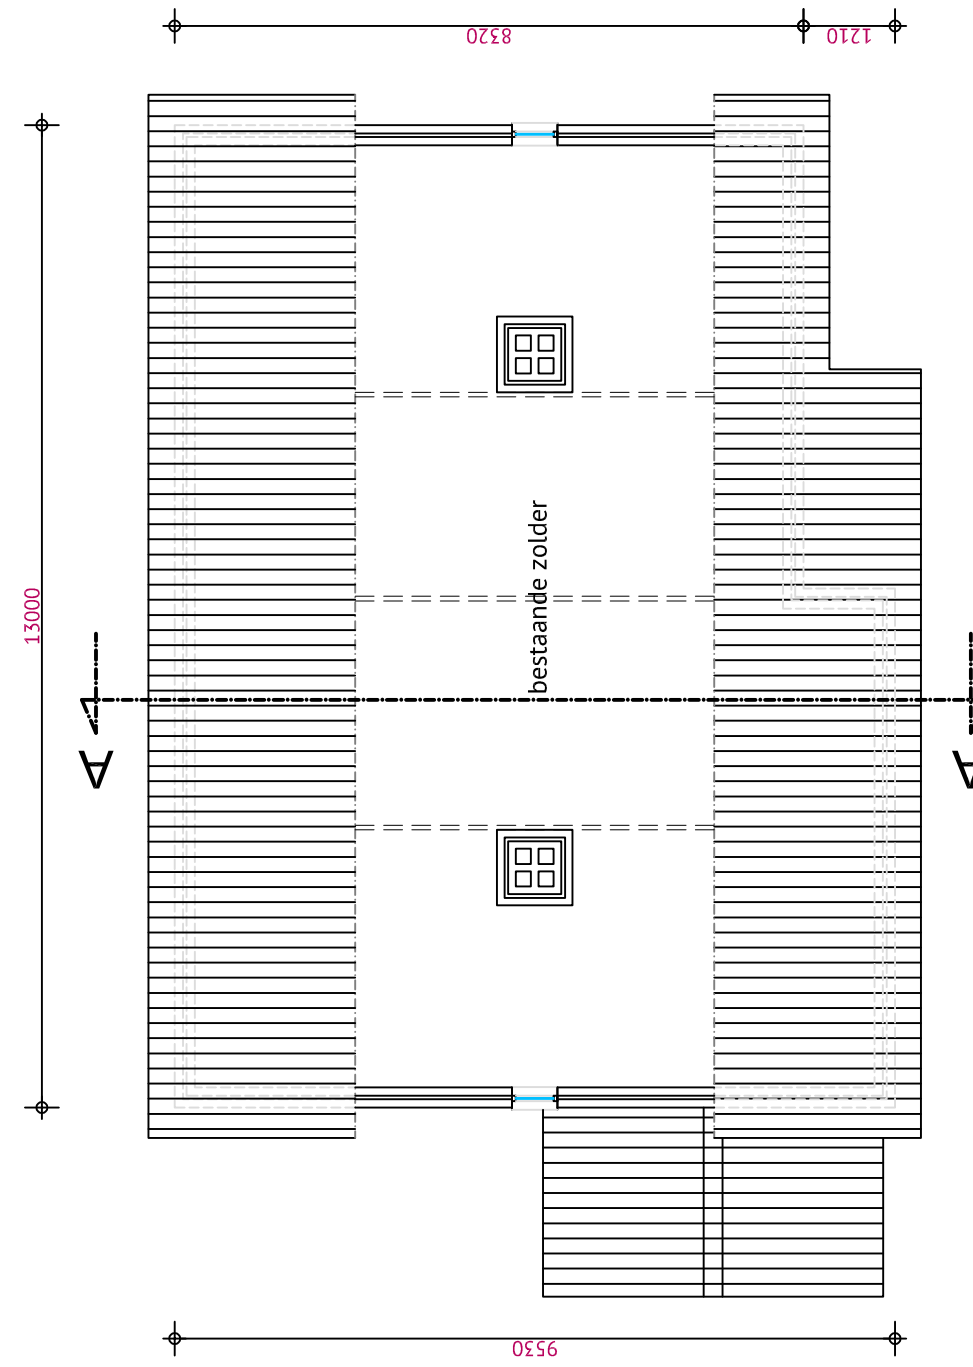


Nieuwe verdieping
schaal 1:100

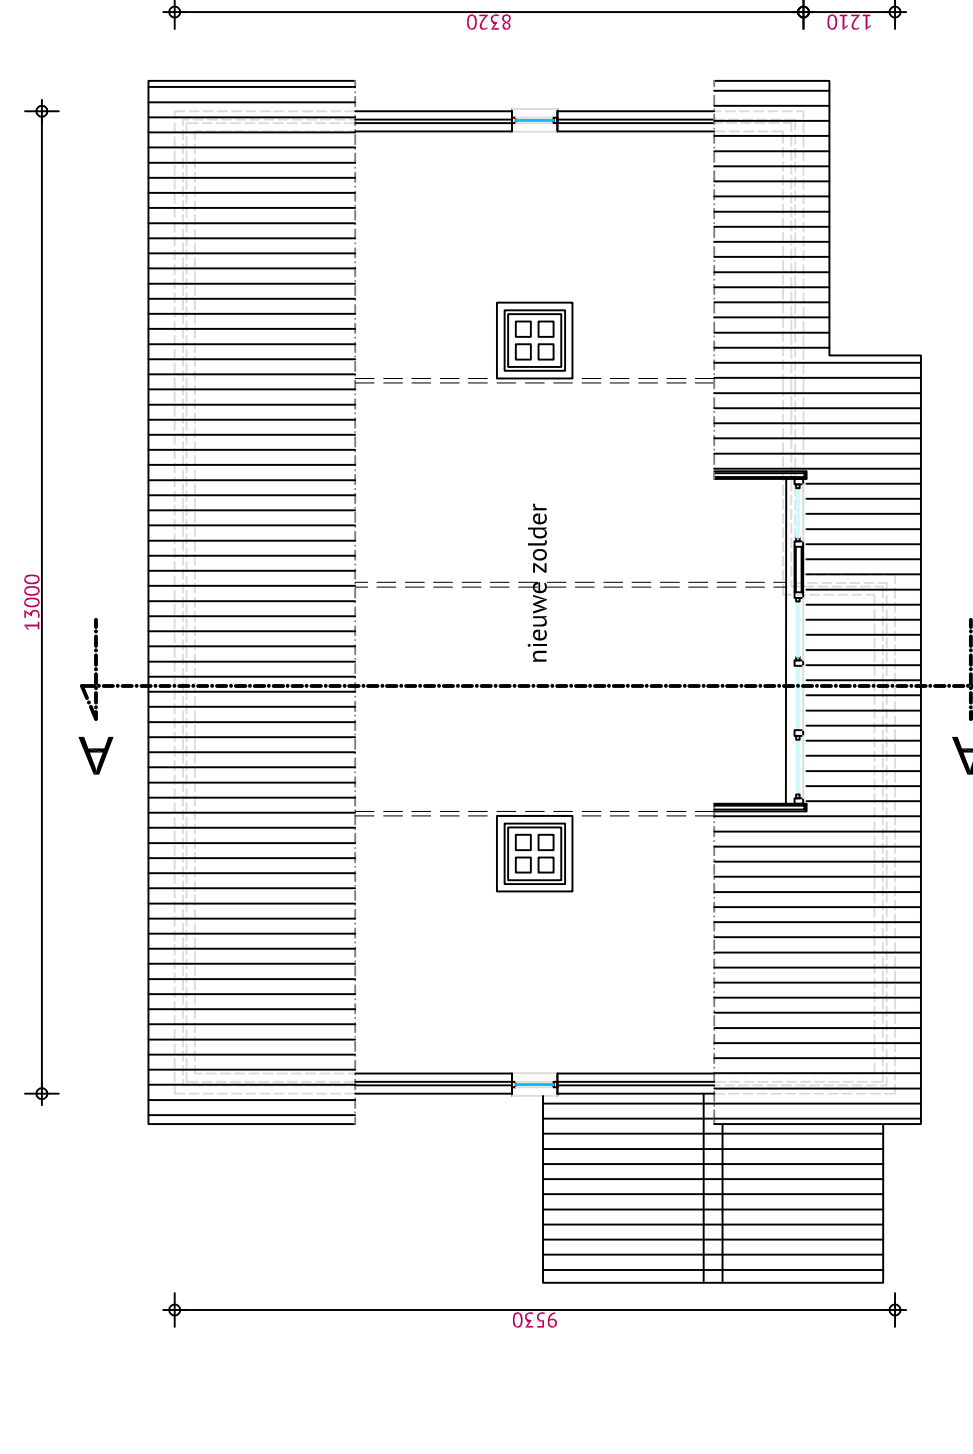


Nieuwe linker zijgevel
schaal 1:100

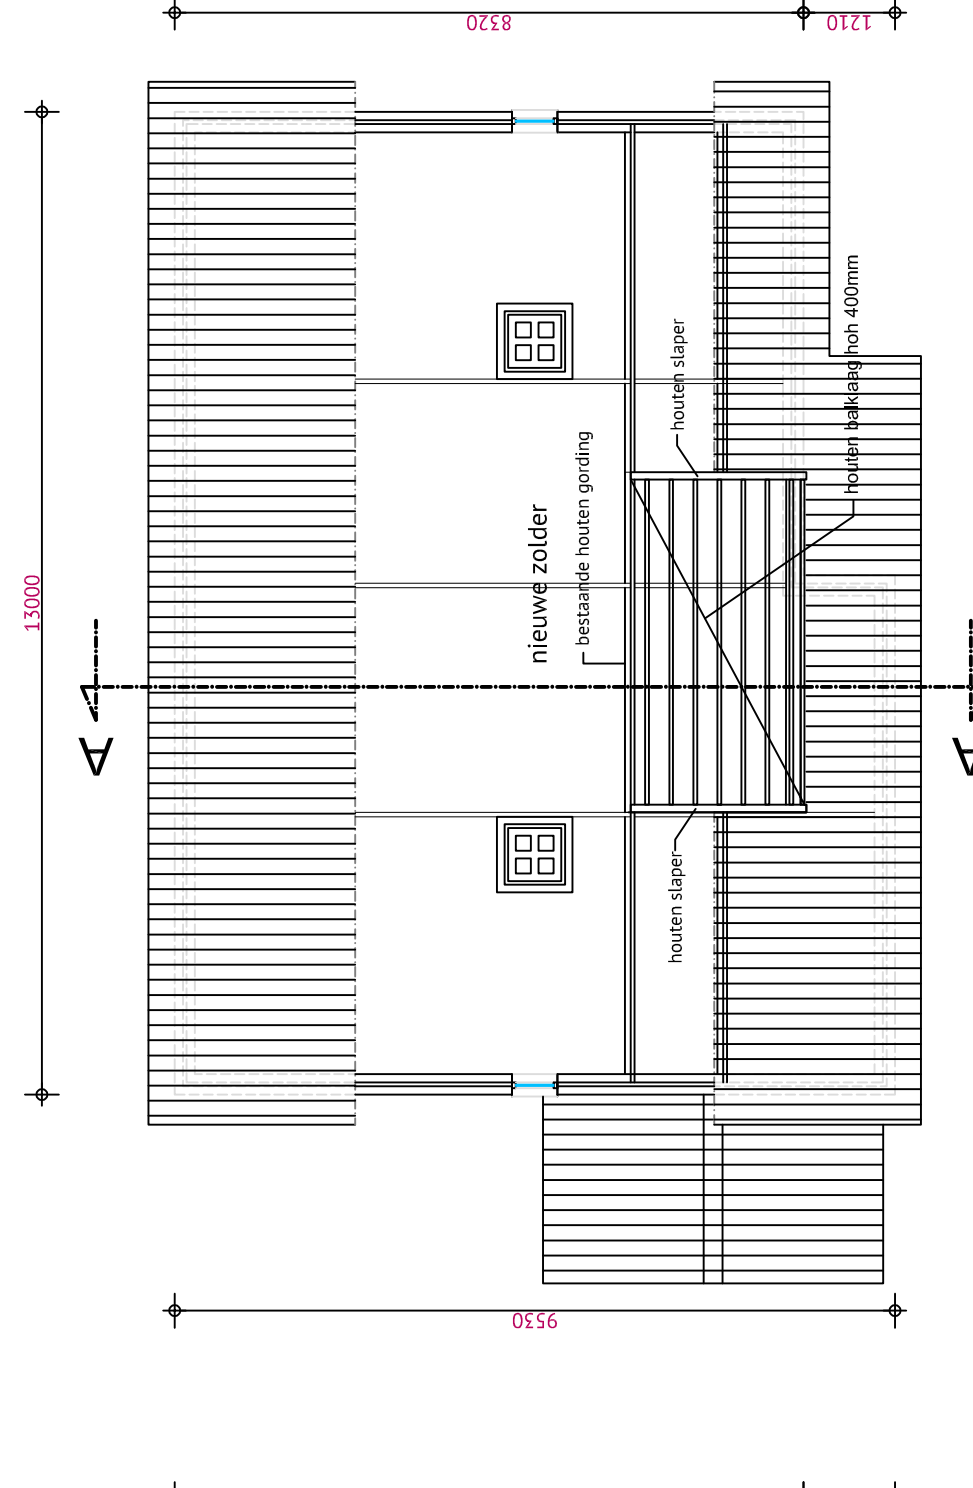


Kapplan dakkapel
schaal 1:100

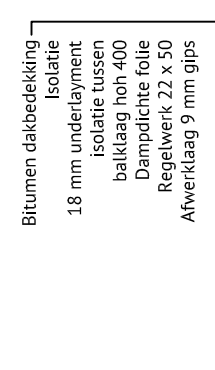


Detail 1
schaal 1:20

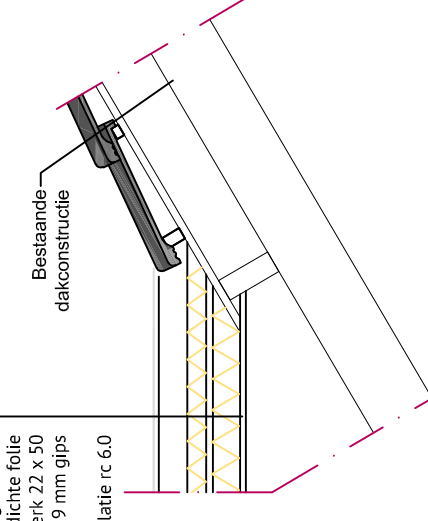

Detail 2
schaal 1:20

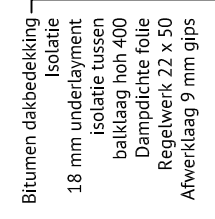

Detail 3
schaal 1:20

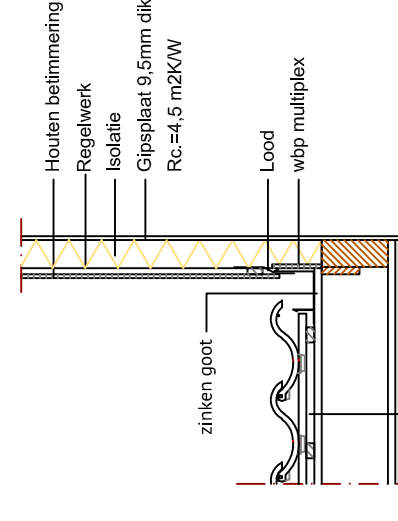


Detail zijkant
schaal 1:20

omschrijving	materiaal	kleur
dakbedekking	: bitumeuze dakbedekking	: als bestaand
kozijnen	: hout	: als bestaand
ramen	: hout	: als bestaand
zijkant dakkapel	: houten betimmering	: als bestaand
boelboard	: houten betimmering	: als bestaand
goten/h.w.a.'s	: zink	: als bestaand

Algemene uitgangspunten:

- Isolatie**
 - Rc buitenwanden = min. 4,5 m2/KW
 - Rc dakconstructie = min. 6,5 m2/KW
 - Beglazing HR++ U-waarde = 1,1 W/Km2
- Installatie**
 - hemelwaterafvoeren en goten uitvoeren in zink
- Bouwbesluit**
 - Alle kozijnen voorzien van dubbele dichting.
 - Alle kieren en naden, afgelkt / gepurd.
 - Dagleichtoereiding volgens NEN 2057
 - Glas onder 85cm - vloerpeil uitvoeren in gelaagd (isolatie)glas volgens NEN3569

Situatie	
Gemeente	: Deurne
Sticte	: 6373
Mapnr	: 1:1000
Schaal	: 1:1000

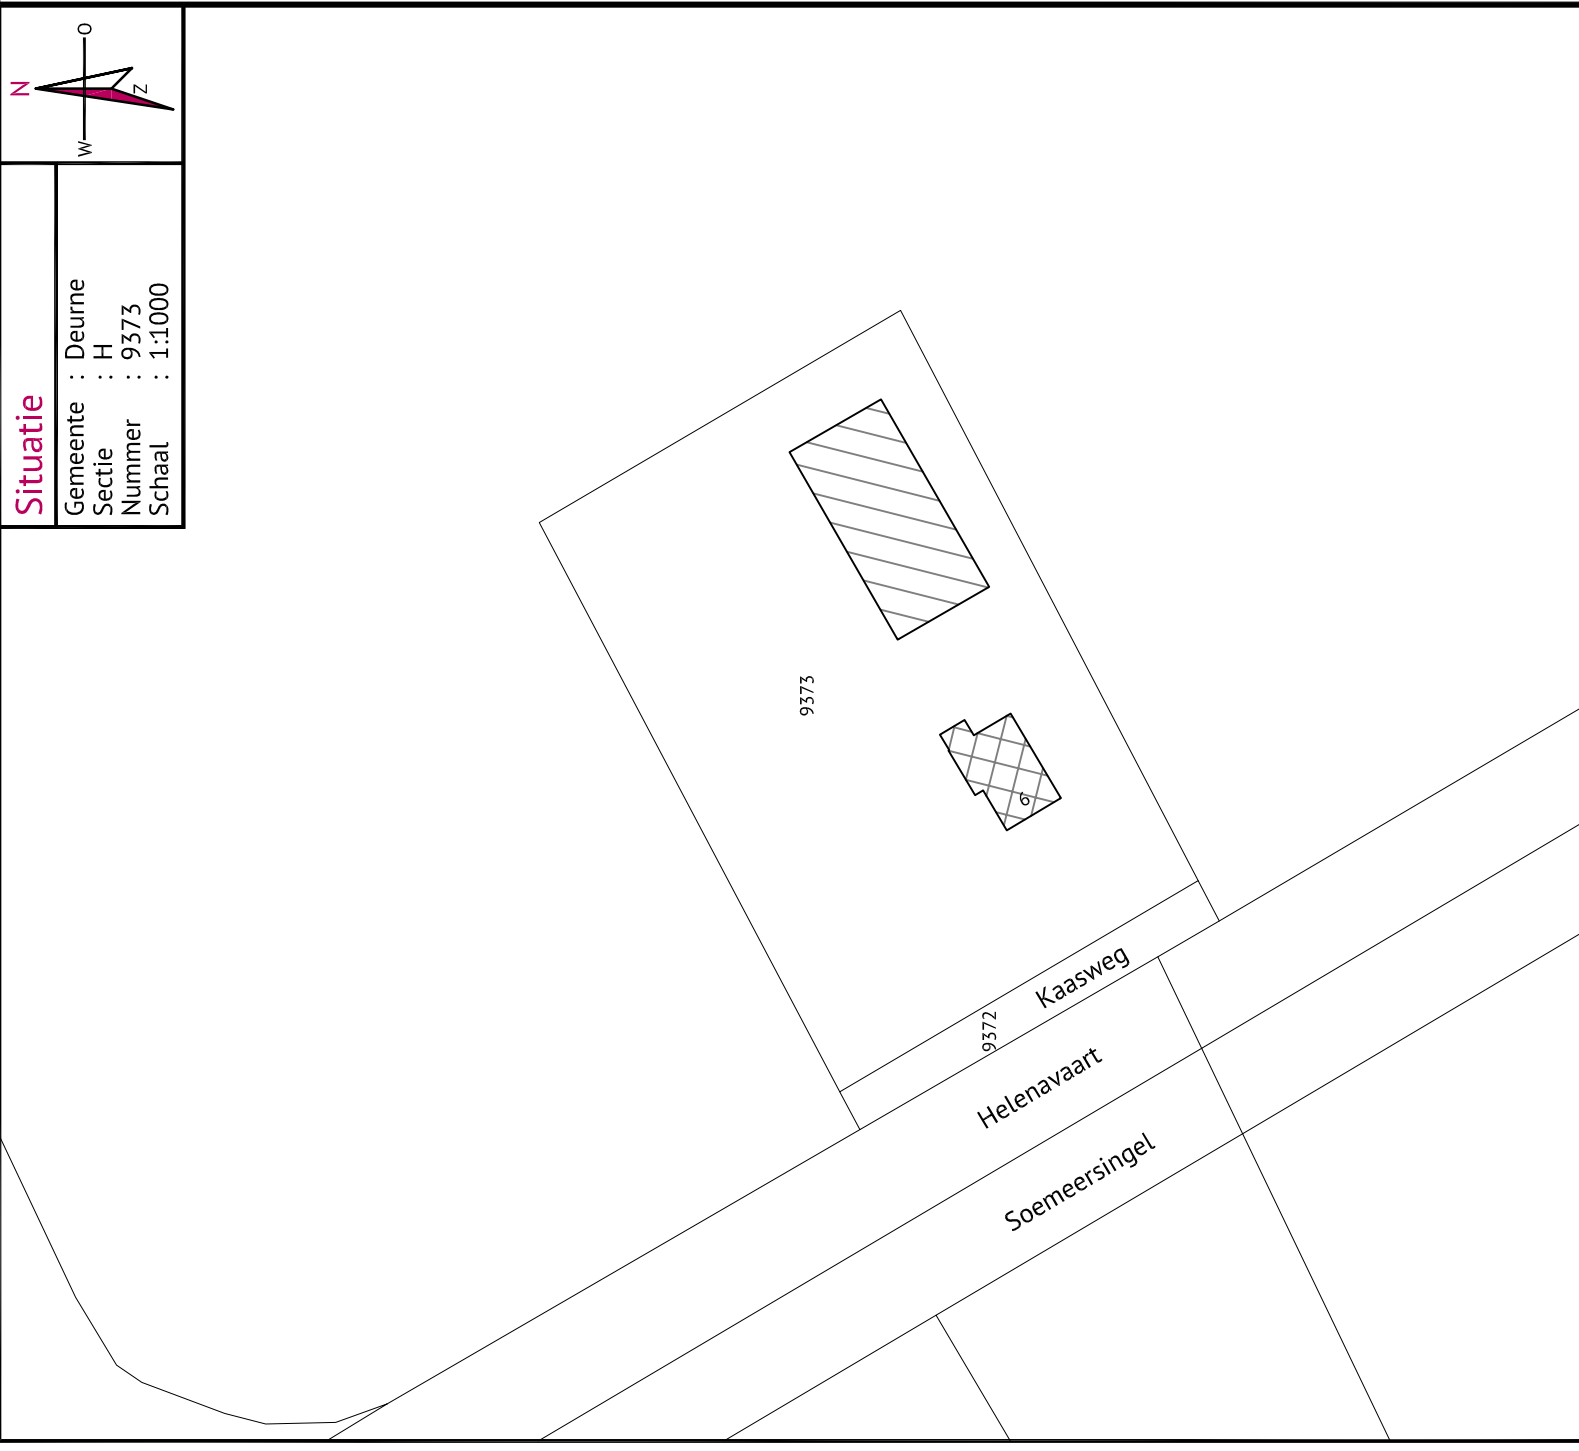

JOEP VAN CAUWENBERGHE
BOUWKUNDIG TEKEN- EN ADVIESBUREAU

Meester Theelenstraat 34
5759 RN Helsenveen
tel: 0492-511111
info@tekenbureau-jvc.nl
www.tekenbureau-jvc.nl

Alle maten in het werk door de aannemer te controleren!
Berekening en tekening van fundering-, vloer-, beton- en staalconstructies e.d. volgens opgave constructeur

Project: Tekening behorende bij de Omgevingsvergunning Bouwen voor het plaatsen van een dakkapel

Opdrachtgever: De heer T. Verberne
Kaasweg 6
5759 RN Helsenveen

Datum: 19-12-2019

Gewijzigd:

Schaal: 1:100/1:20

Formaat: A1

Blad: 01/01

Locatie: Kaasweg 6 te Helsenveen