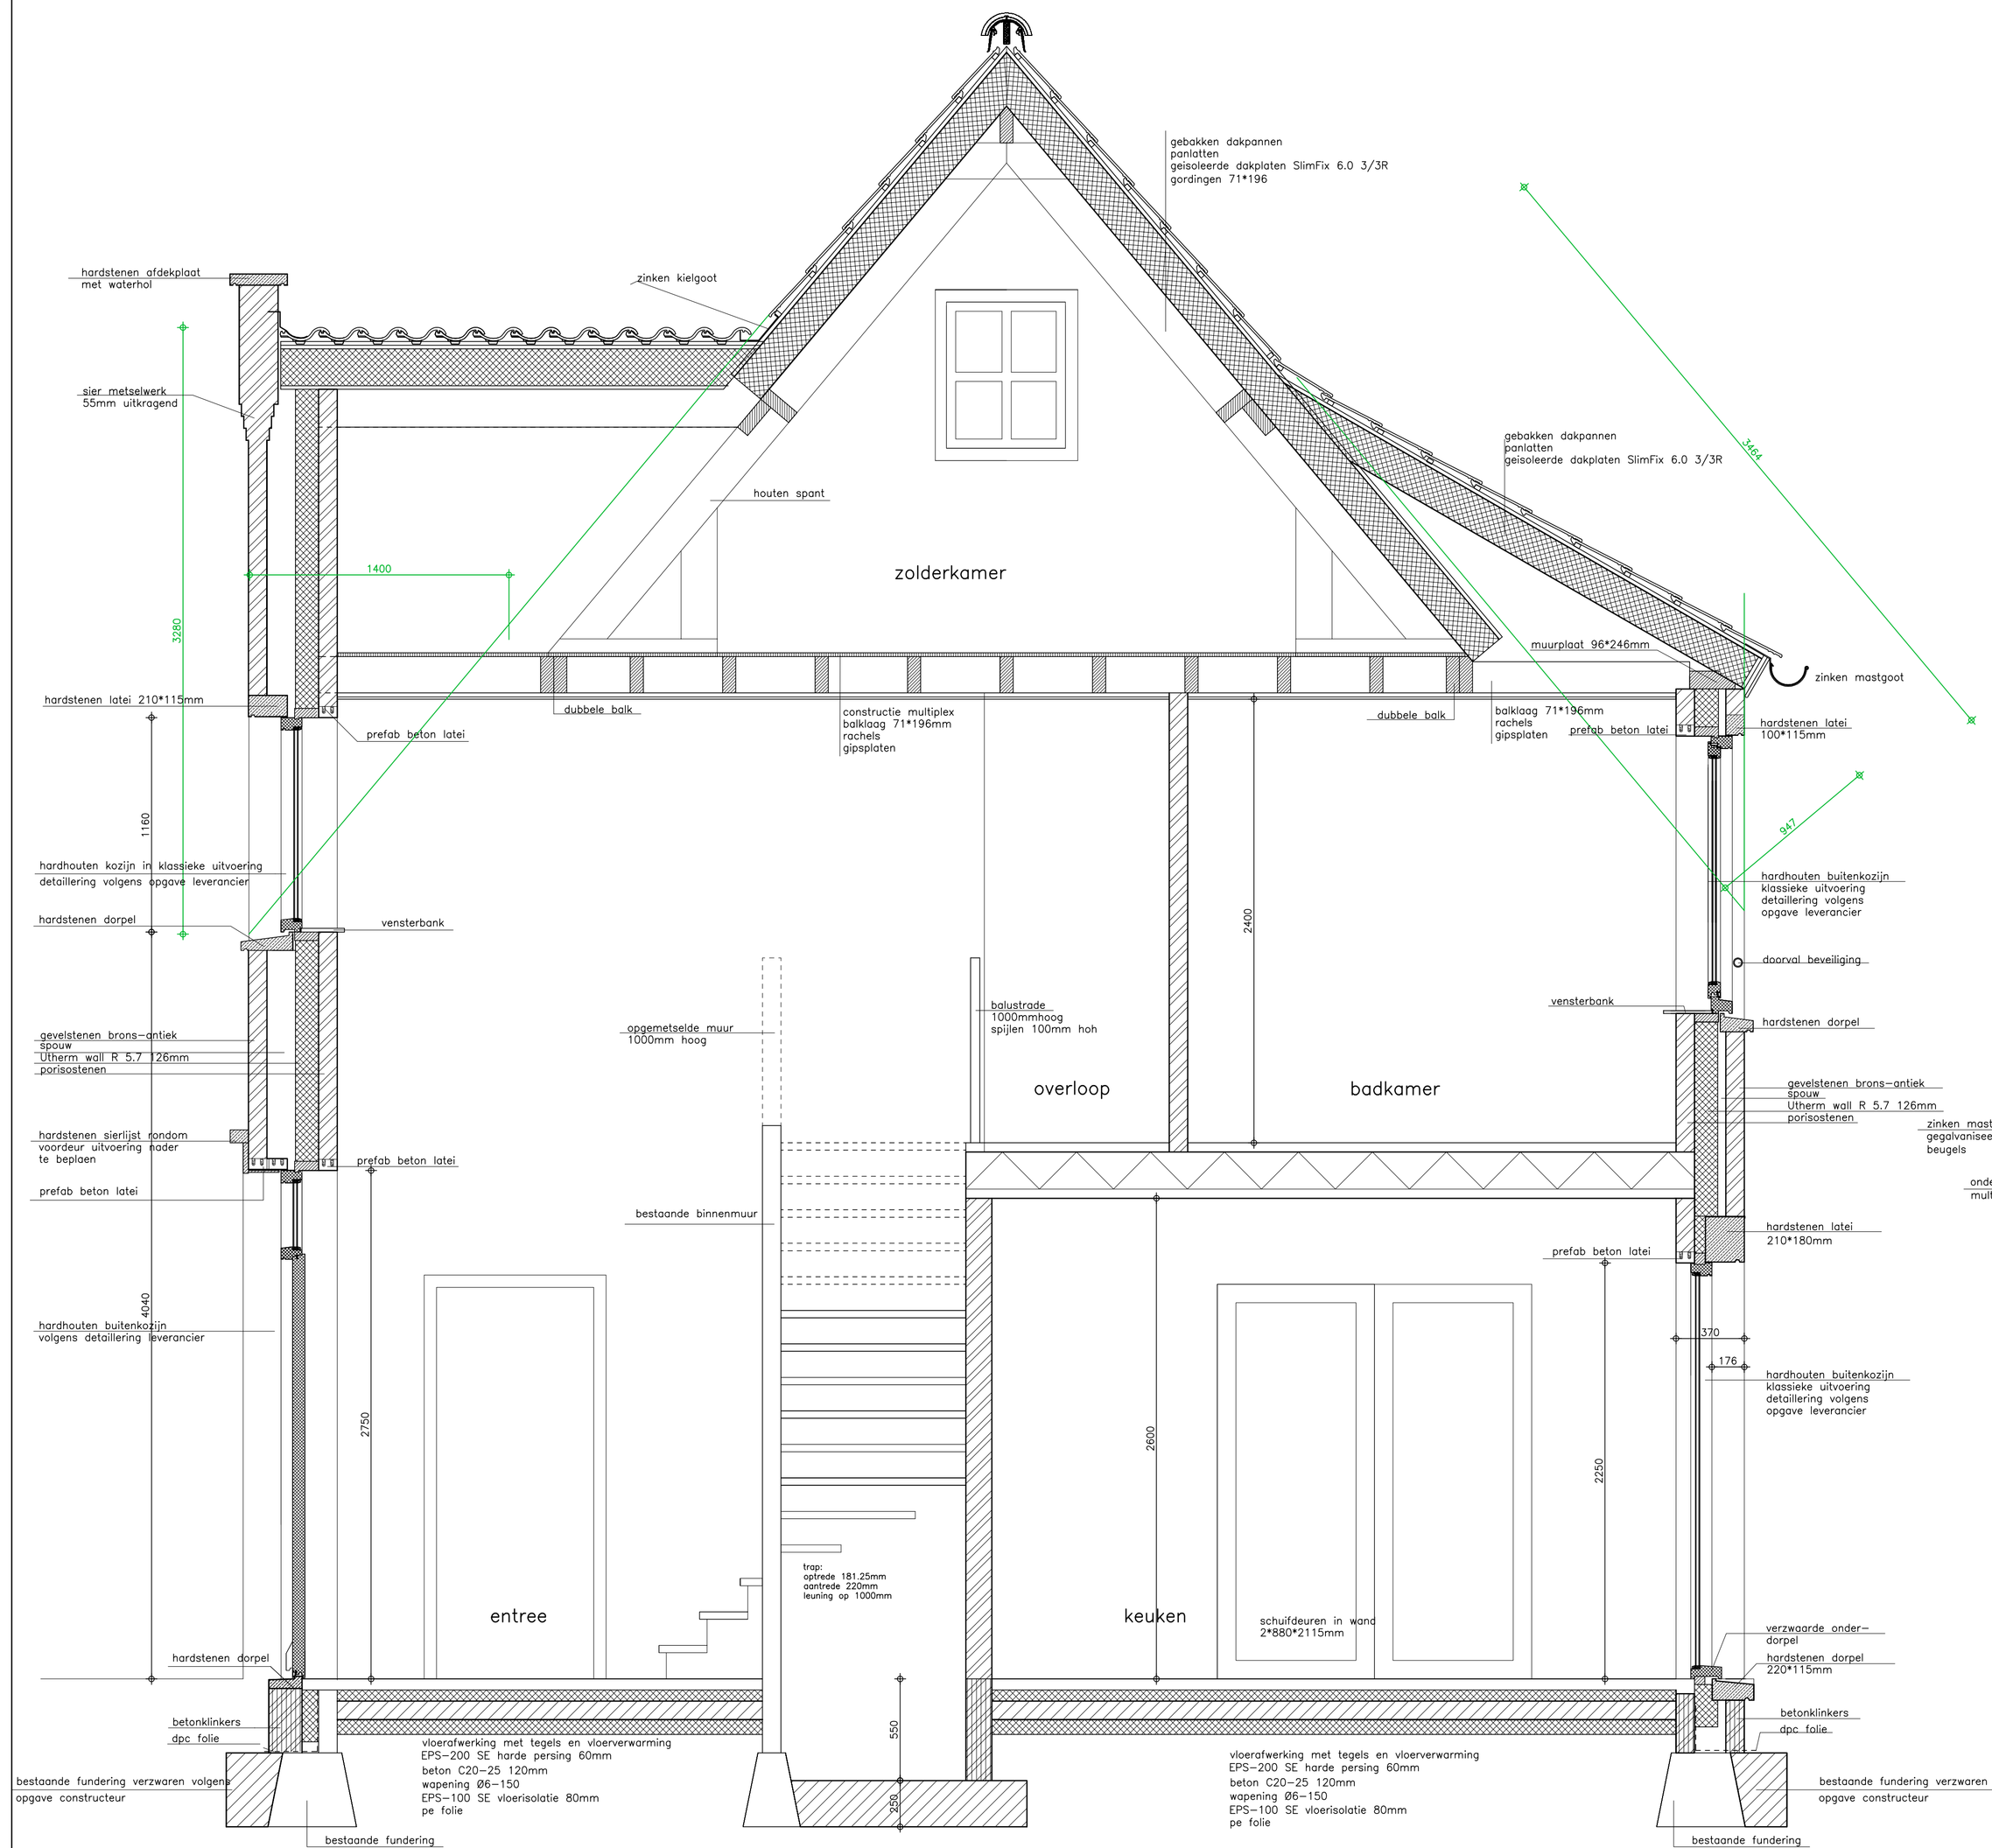

doorsnede D-D

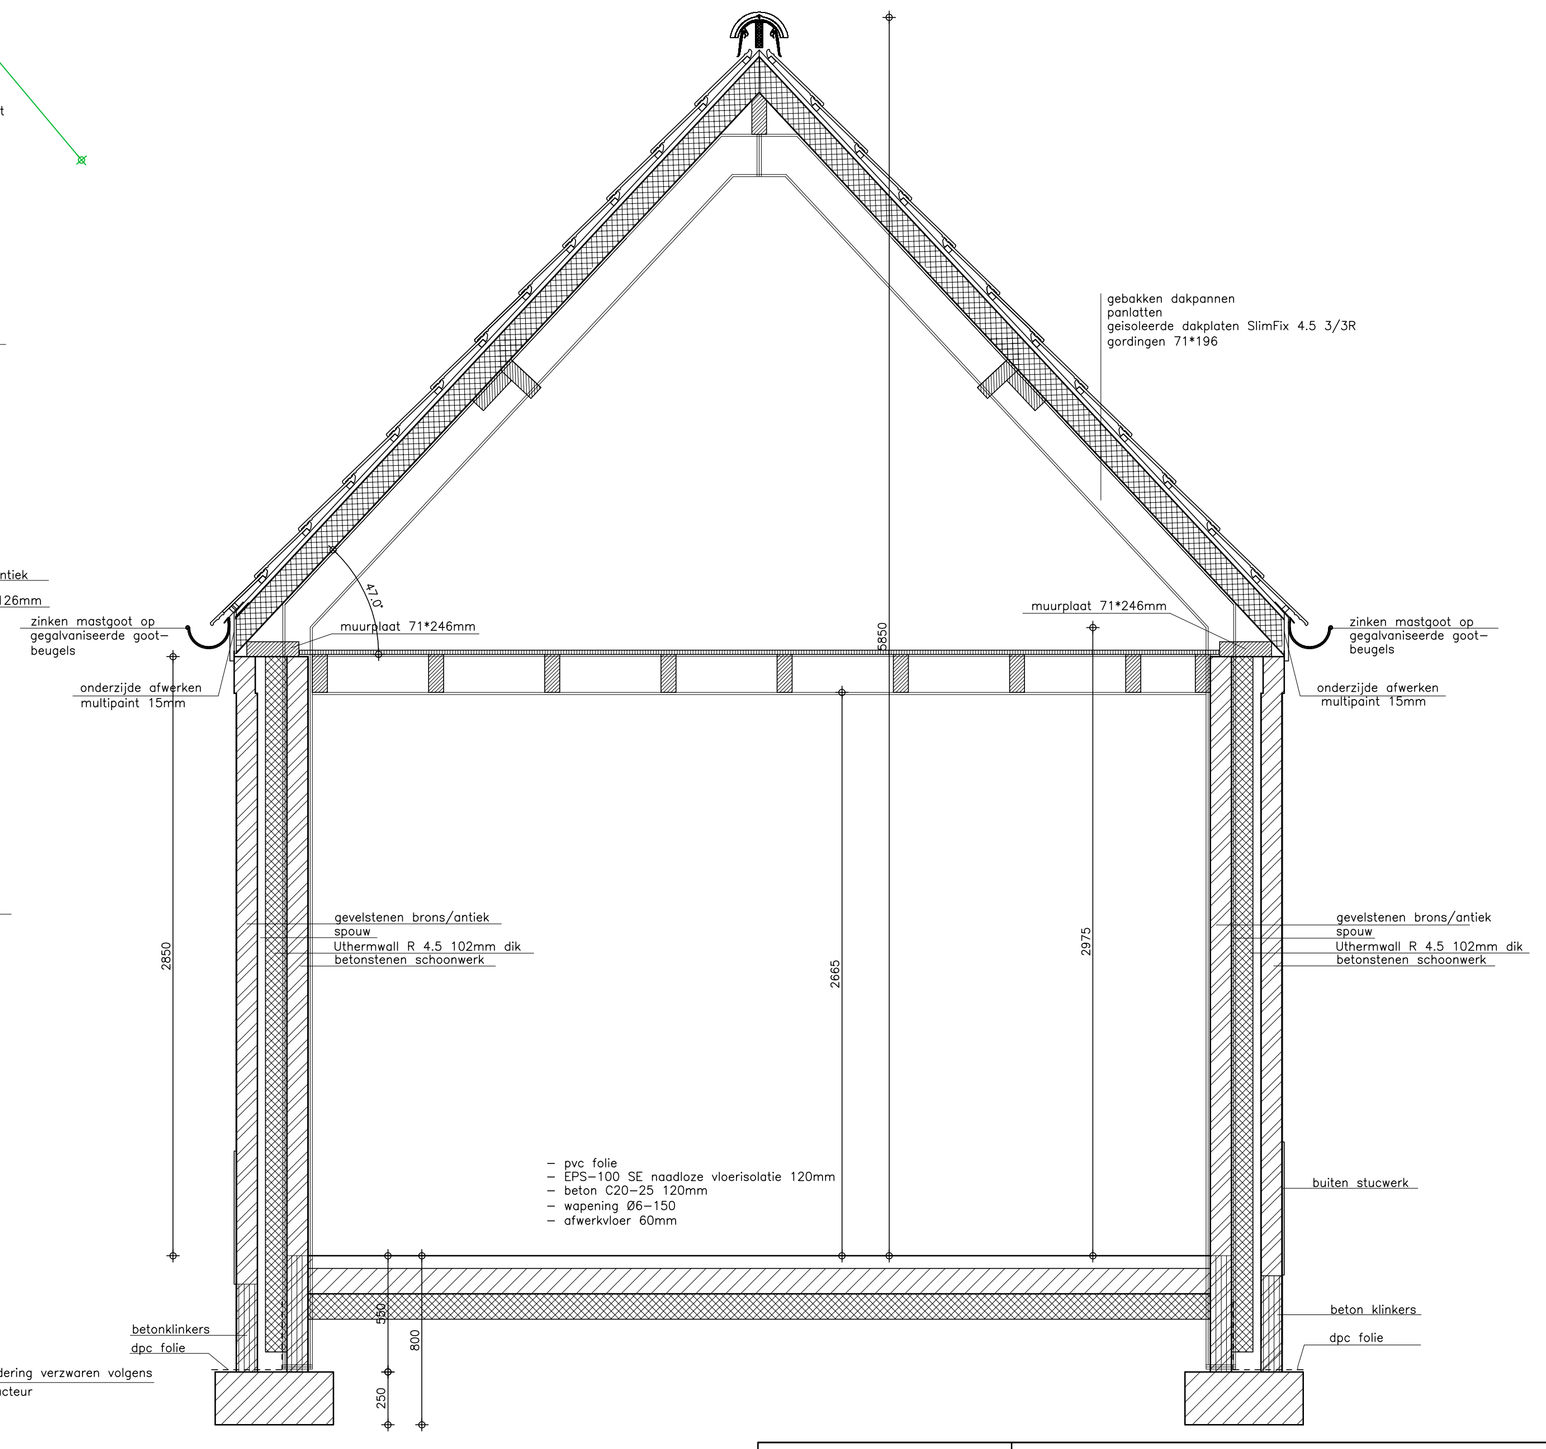

doorsnede E-E

bouwbureau
jos meeuws
ter craene 15
5712 GD someren
tel. 0493-495400
e-mail info@josmeeuws.nl
website www.josmeeuws.nl

plan voor het verbouwen van een woonhuis aan de Slootweg 3 in Liessel

in opdracht van: Thijs Loverbos en
Arlinda Bajrami
Tramweg 30
5757RL Liessel
06-53106948

datum	schaal	blad	werknummer
15-01-2020	1:20	B-04	19-042