






voorgevel bestaand

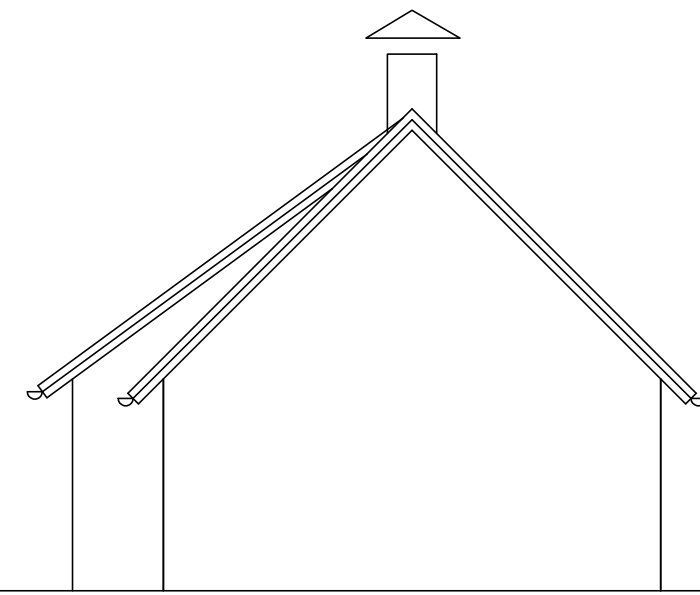



zijgevel rechts bestaand

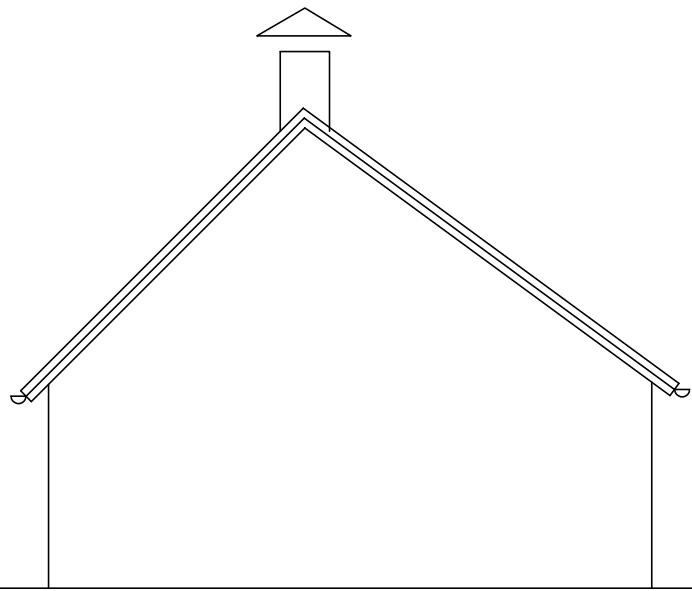

zijgevel links bestaand

 

achtergevel bestaand

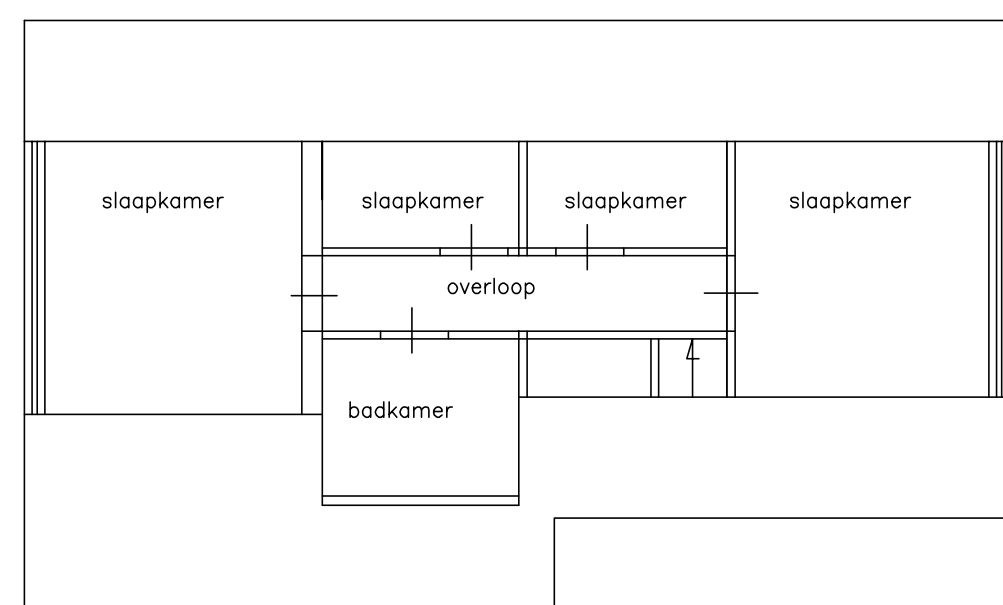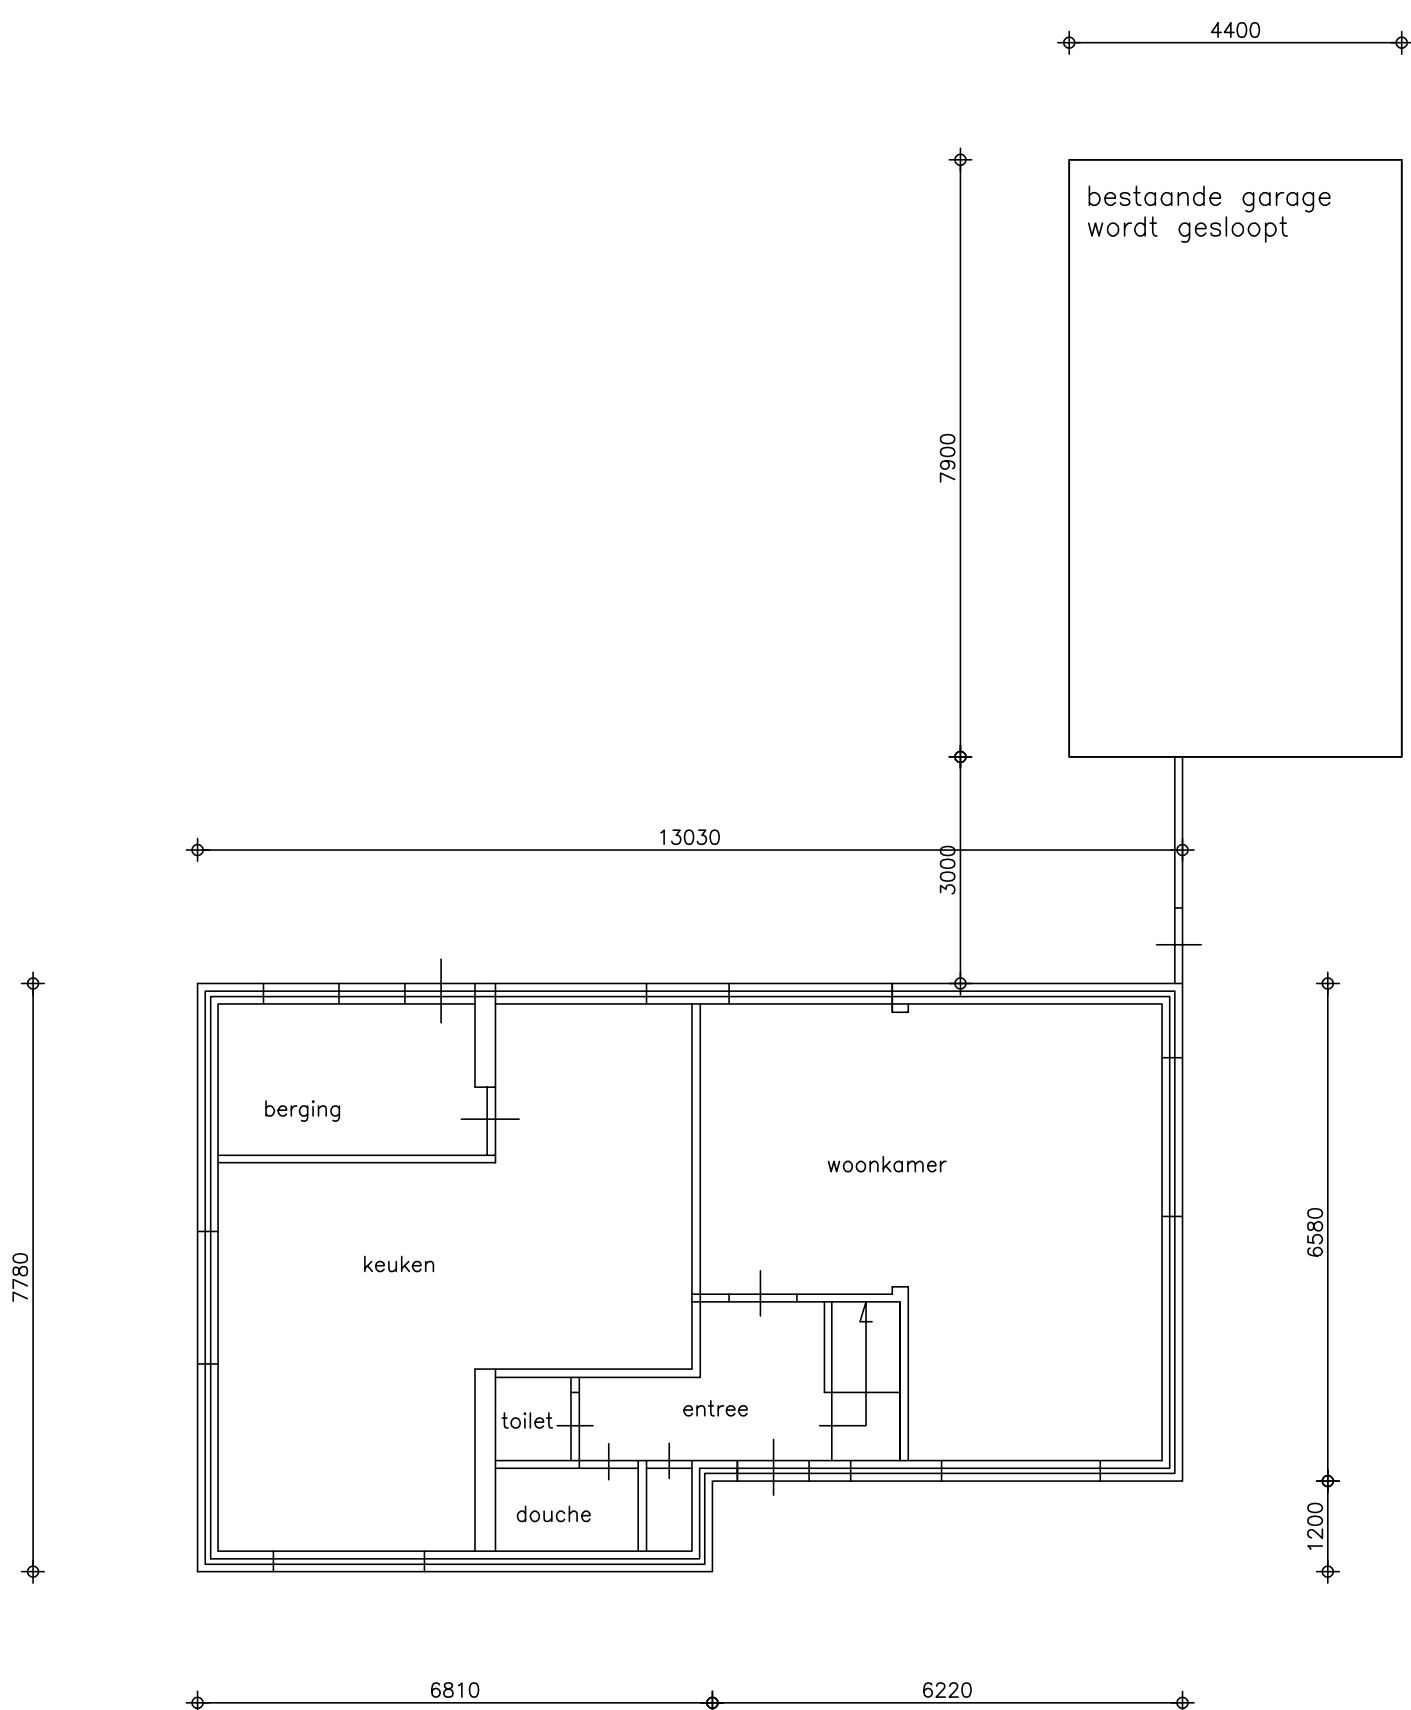

bouw bureau
jos meeuws
 ter craene 15
 5712 GD someren
 tel. 0493-495400
 e-mail info@josmeeuws.nl
 website www.josmeeuws.nl

plan voor het verbouwen van een woonhuis aan de Slootweg 3 in Liessel

in opdracht van: Thijs Loverbos en Arlinde Bajrami
 Tramstraat 30
 5757RL Liessel
 06-53106948

datum	15-10-2019	schaal	1:100	blad	bestaand	werksnummer	19-042
-------	------------	--------	-------	------	----------	-------------	--------