



Detail dakrand (1)

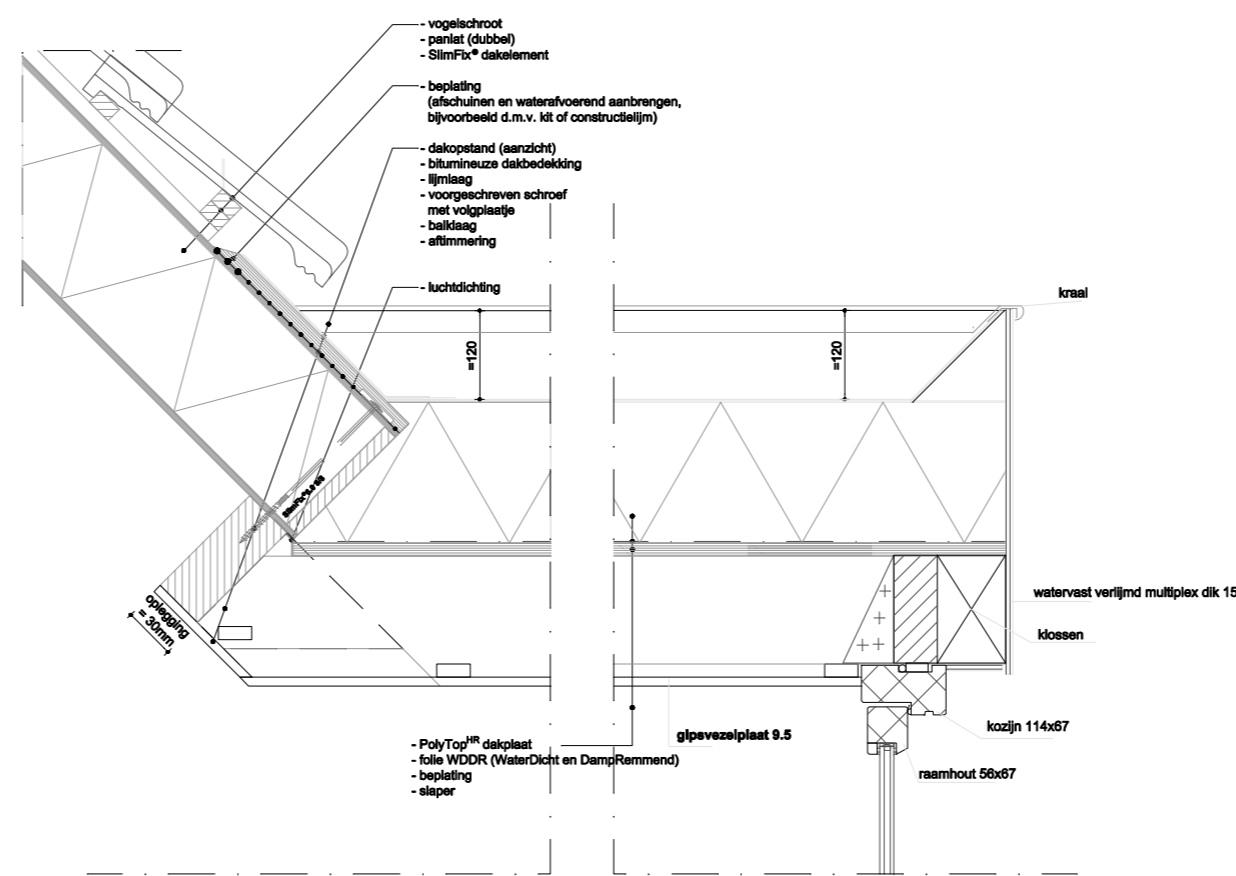


Detail dak-dakkapel (3a)


Detail boeiboord-dakkapel (3b)

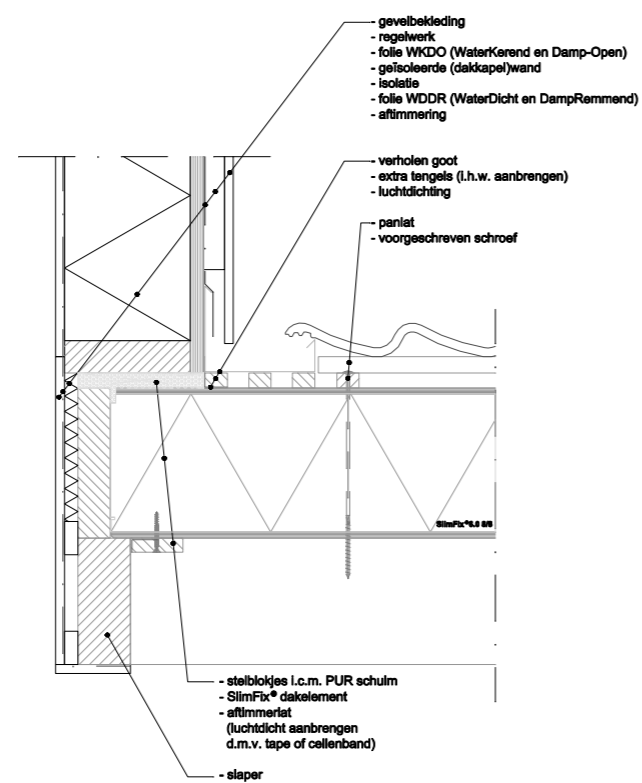

Detail zijwang dakkapel (2)

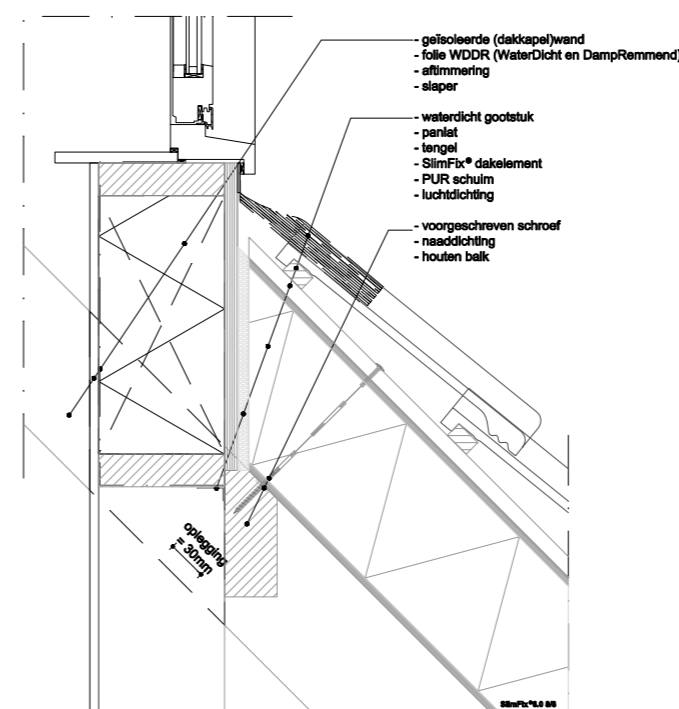

Detail dak-dakkapel onder (4)

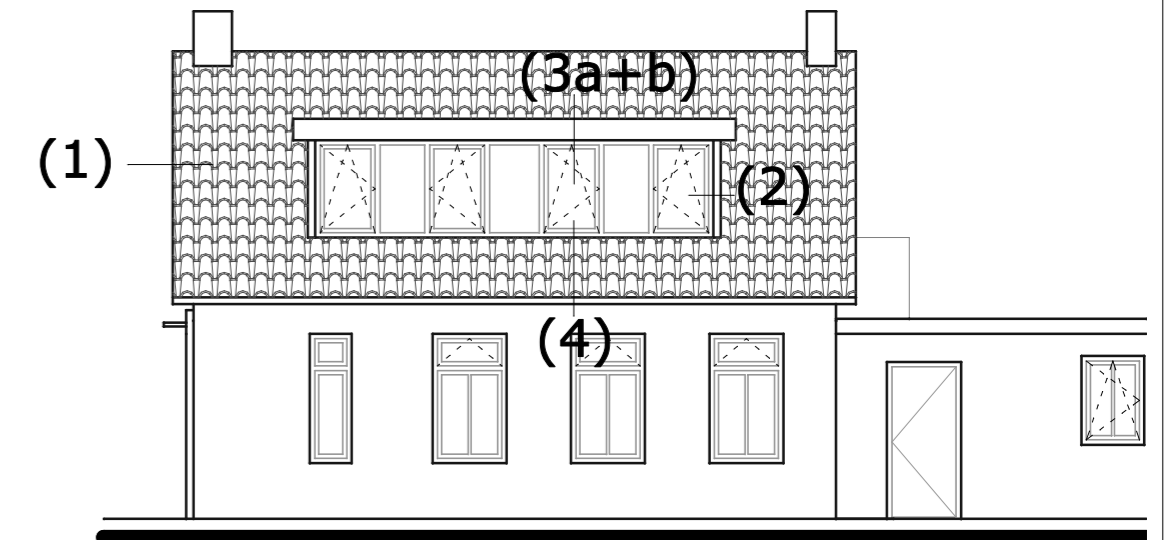

Principe details

Project : Wh Vlierdenseweg 43 Deurne

Onderwerp : Principe details dakkapel

| | | | |
|---------------------|--------------------|-------------------|--|
| projectnr.: 2019024 | datum : 23-01-2020 | wijzigingsdatum : | |
| blad: B-002 | schaal : 1:100 | 19-12-2019 | |
| | | 23-01-2020 | |

hm heer & meester

Holstraat 45 · 6082 BB Buggenum · Tel. 0475 - 59 44 95 · E. info@heer-meester.nl · www.heer-meester.nl