




Merk 1
(5 stuks)

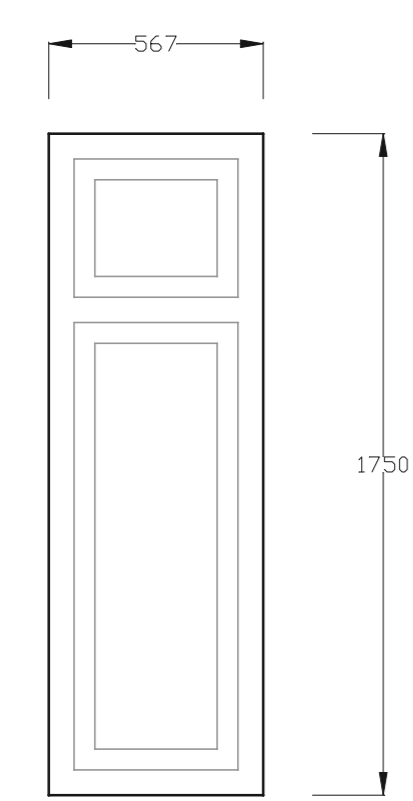


Merk 2
(1 stuks)

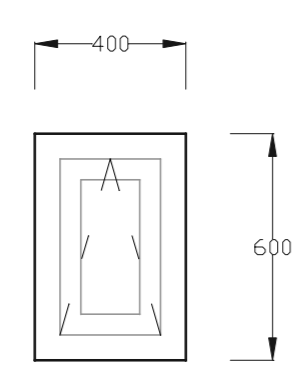


Merk 3
(1 stuks)

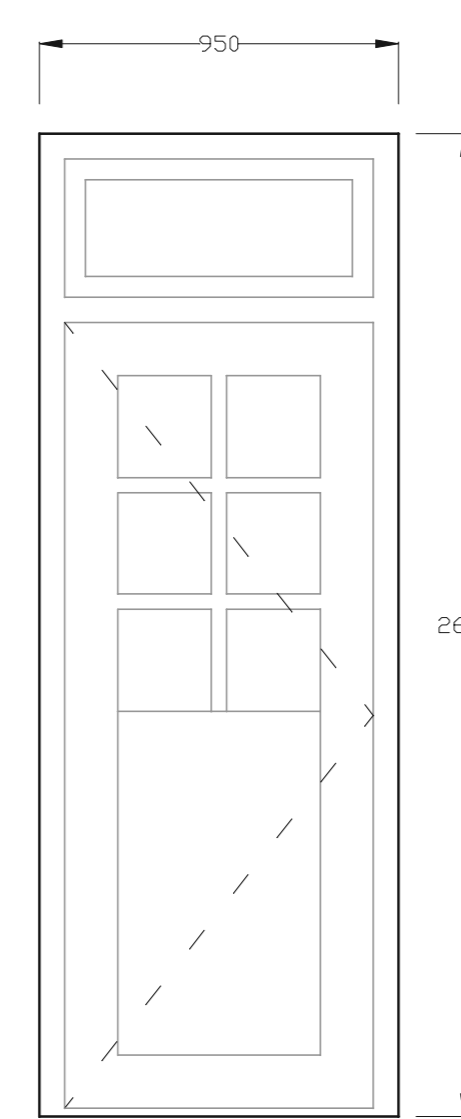


Merk 4
(1 stuks)

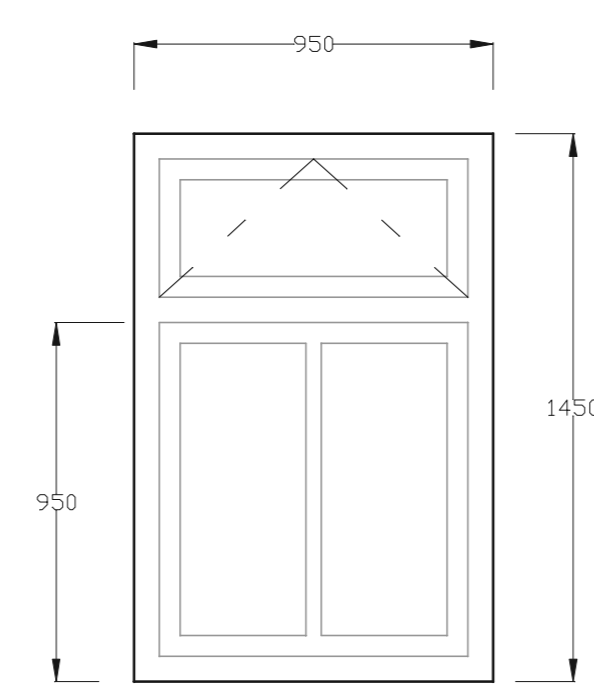


Merk 5
(1 stuks)

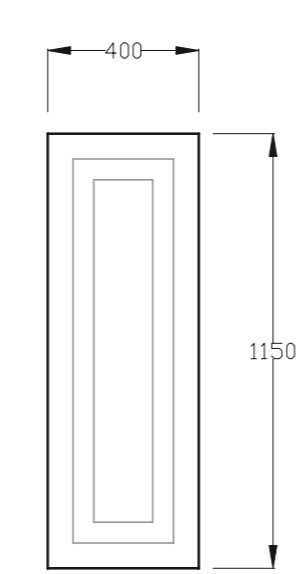


Merk 6
(1 stuks)

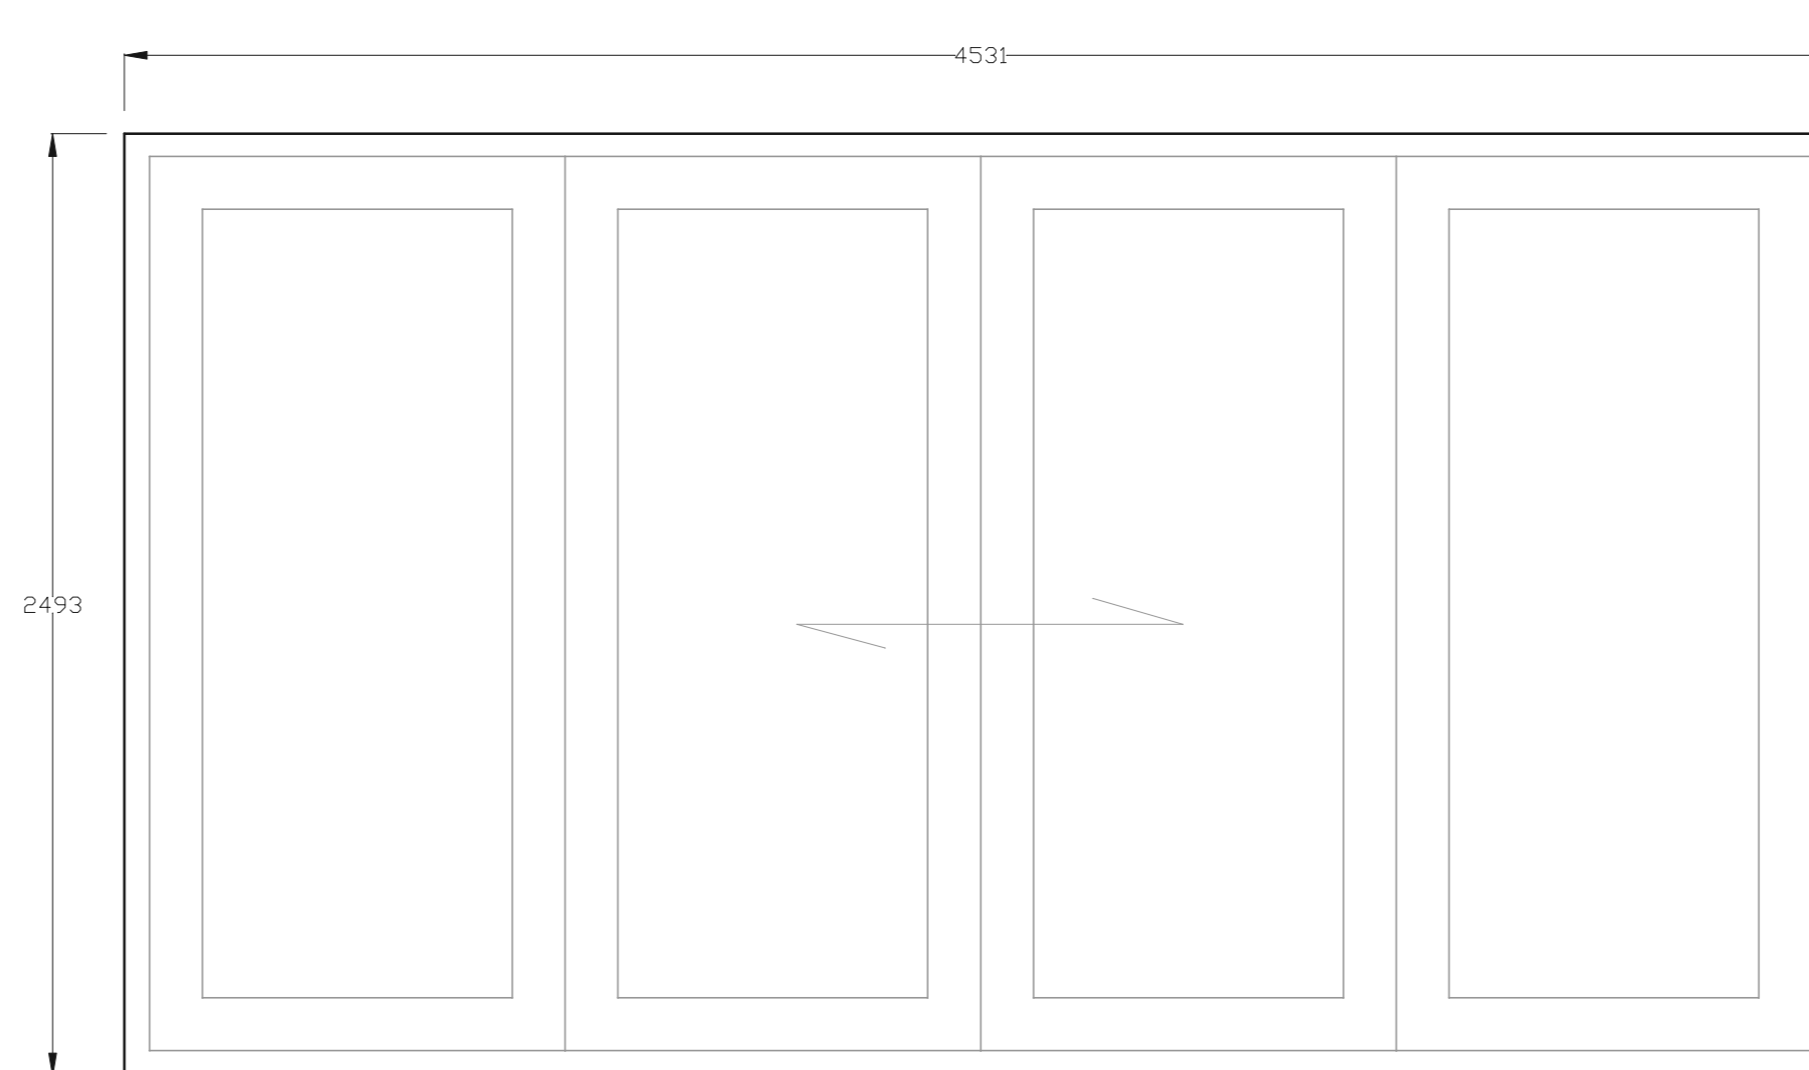


Merk 7
(1 stuks)

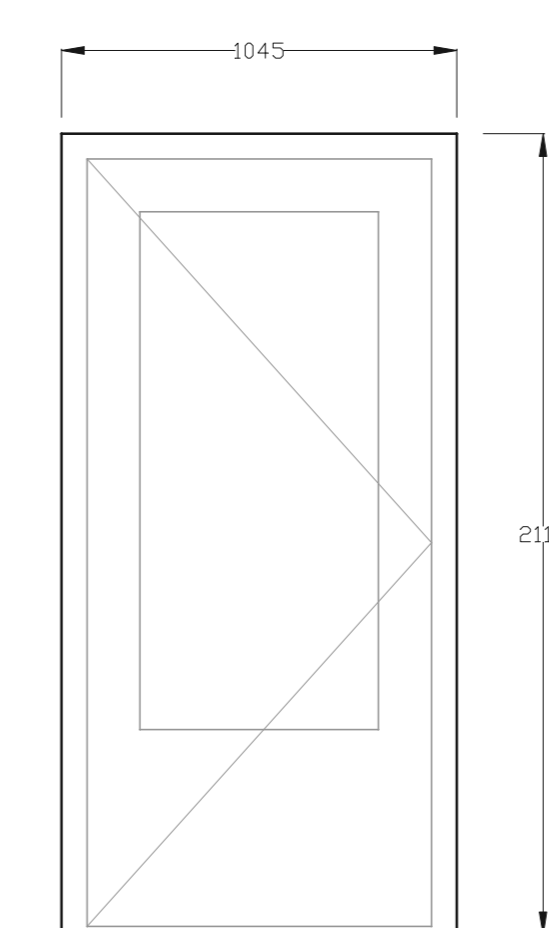


Merk 8
(1 stuks bestaand)

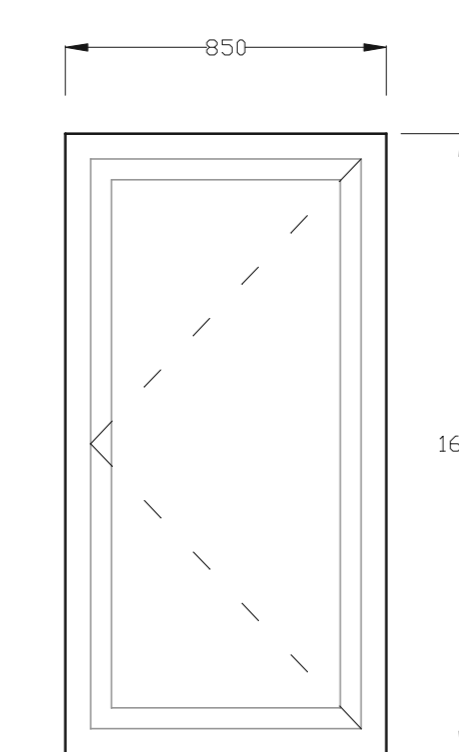

Merk 9
(1 stuks)

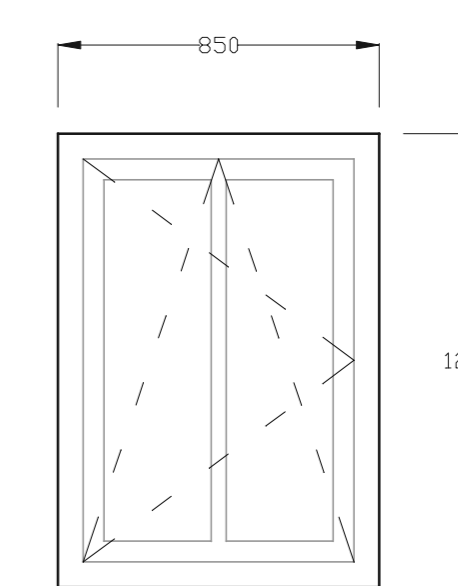


Merk 10
(2 stuks)

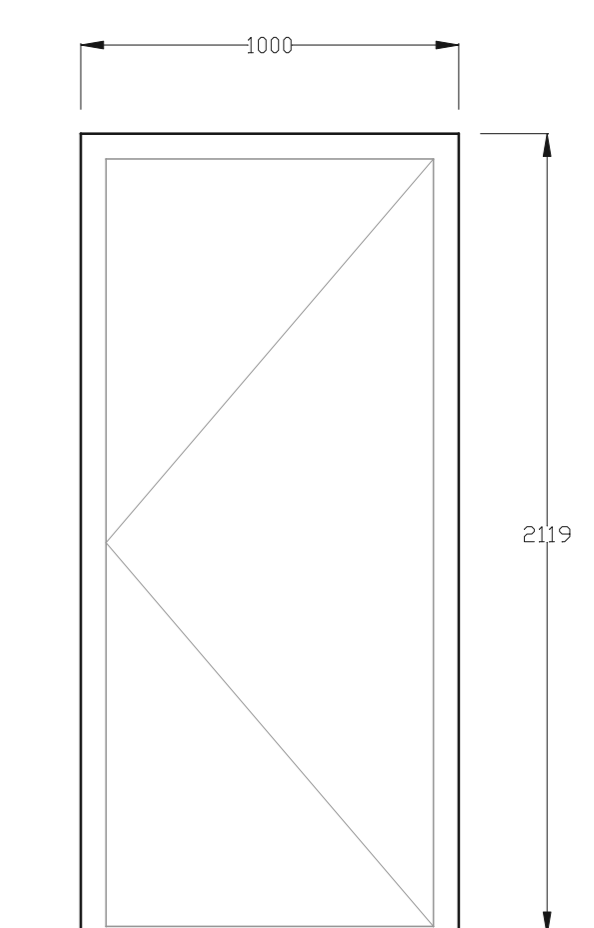


Merk 11
(3 stuks)

Merk 12
(1 stuks)

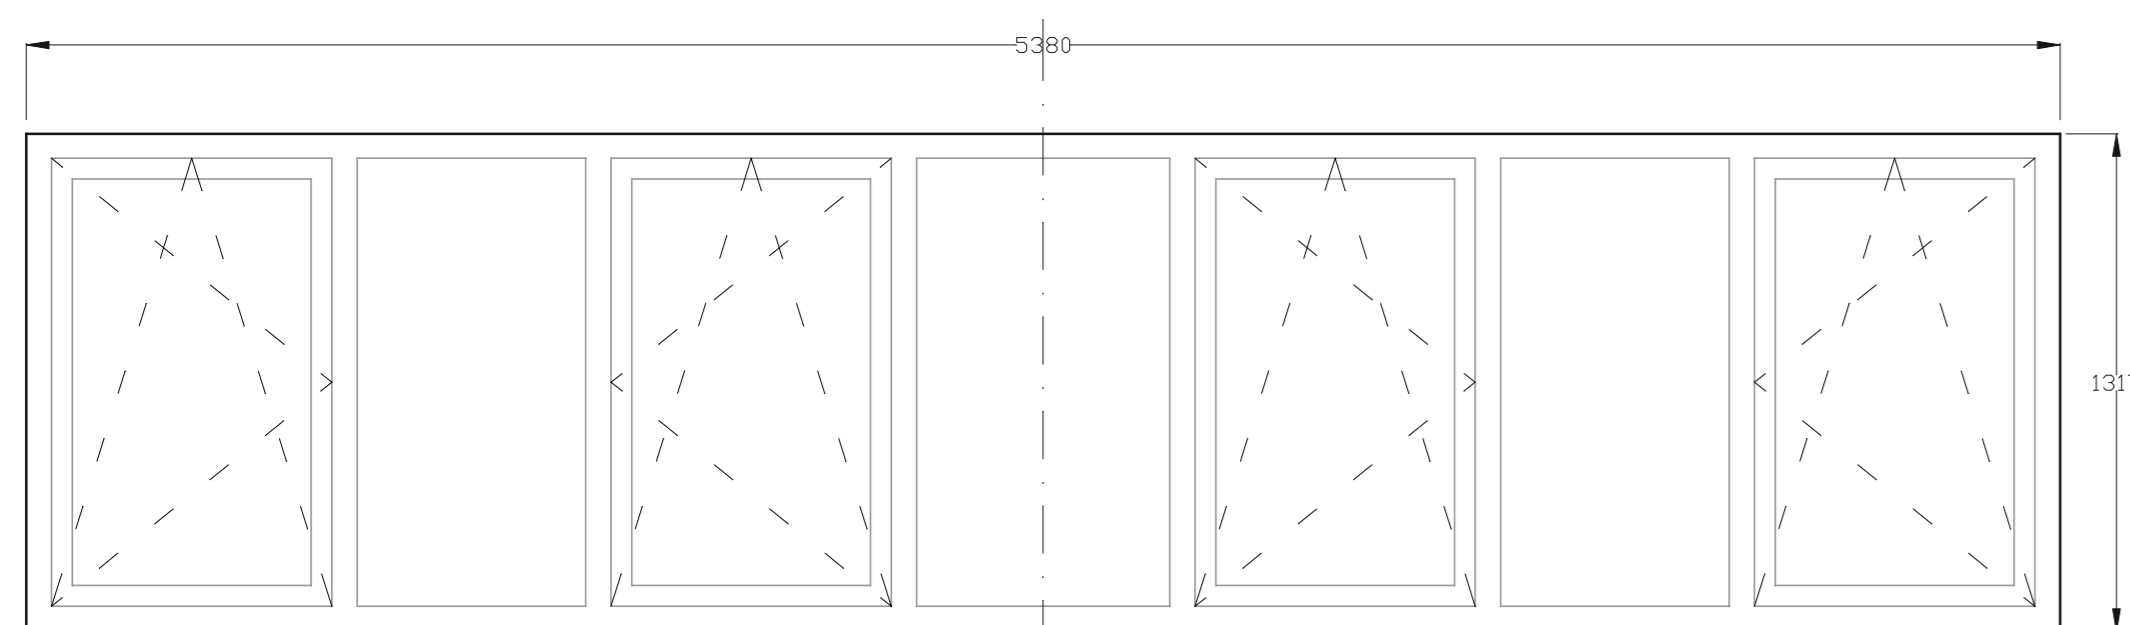


Merk 13
(1 stuks)


Merk 14
(1 stuks)

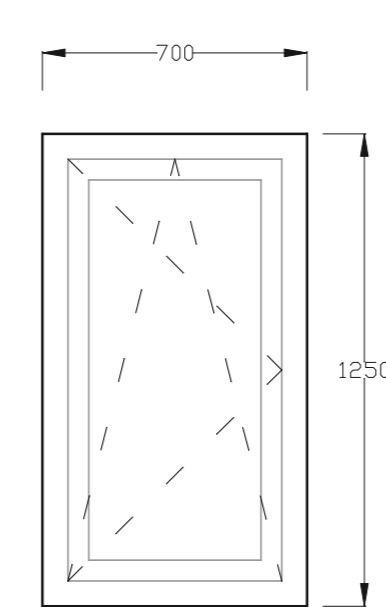


Merk 15
(1 stuks)

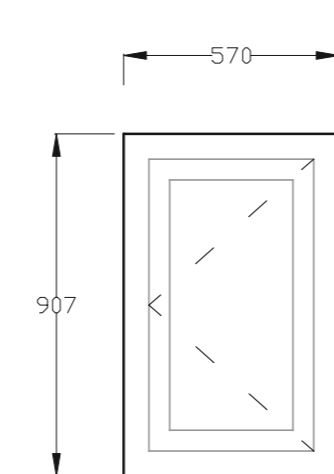


Merk 16
(3 stuks)

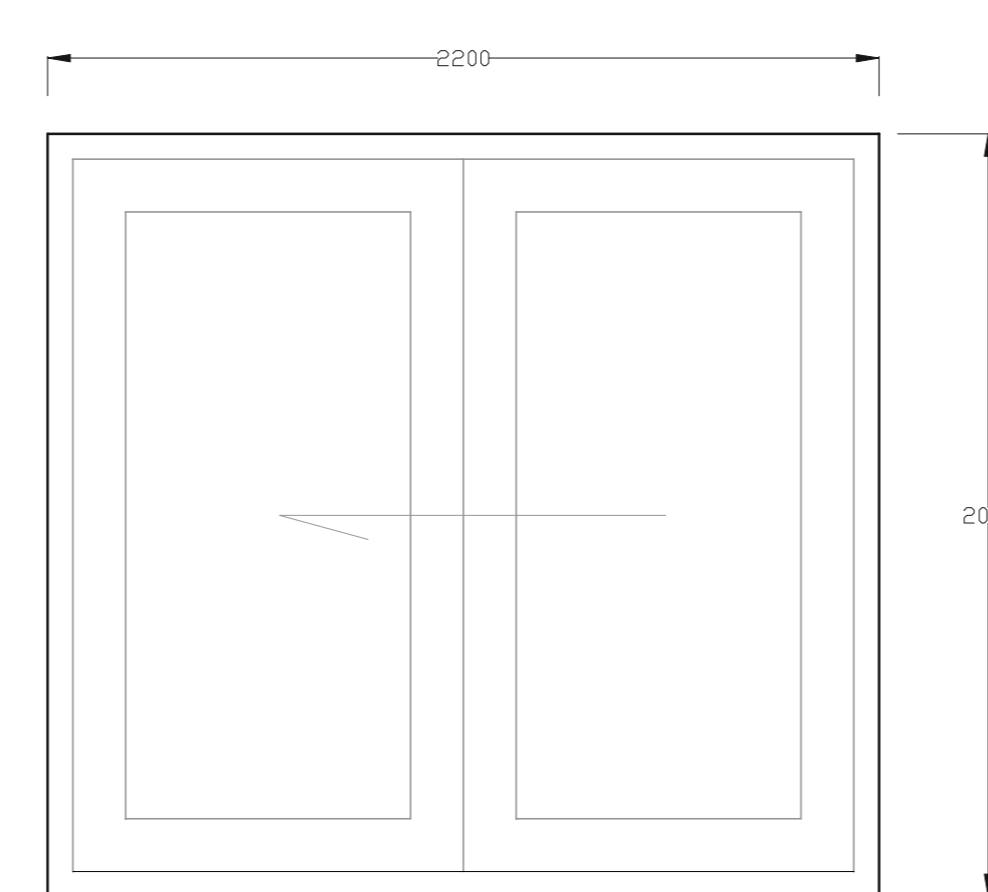

Merk 17
(2 stuks)

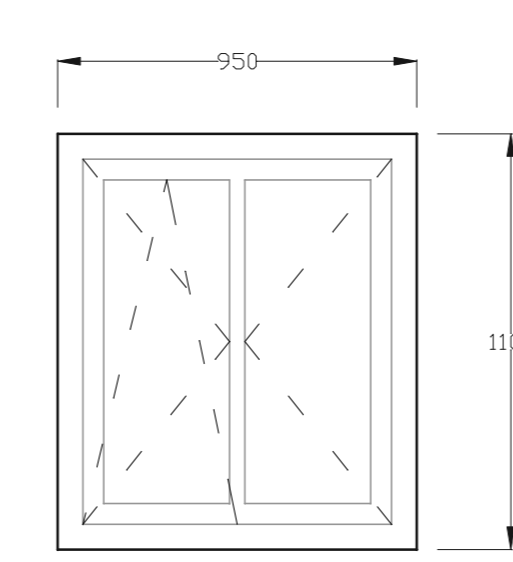

Merk 18
(1 stuks)

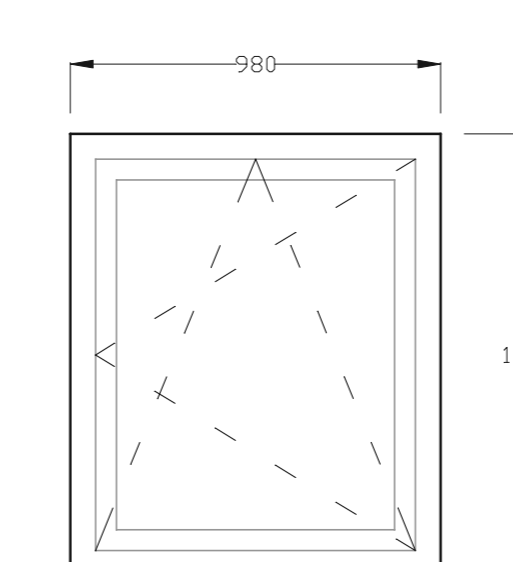

Merk 19
(1 stuks)

Maatvoering indicatief
Maten in het werk te controleren!!

Project : Wh Vlierdenseweg 43 Deurne

Onderwerp : Kozijnenblad

projectnr. : 2019024	datum : 23-01-2020	wijzigingsdatum :
blad : K-001	schaal : 1:100	

hm heer & meester

Holstraat 45 · 6082 BB Buggerum · Tel. 0475 - 59 44 95 · E. info@heer-meester.nl · www.heer-meester.nl