

Aan alle bewoners van de Provinciewijk  
Deurne

Deurne, 12 februari 2020  
Kenmerk: 1245057/1095748 (bij evt. correspondentie s.v.p. dit nummer vermelden)  
Betreft: openbare verlichting  
Bijlage(n): 1

Geachte meneer/mevrouw,

In de Provinciewijk is sinds begin september 2019 een deel van de openbare verlichting als proef uitgezet. U en de andere bewoners hebben aan kunnen geven of dat deze verlichting verwijderd kan worden of behouden moet blijven.

Hierop hebben wij veel reacties ontvangen. Wij danken u daarvoor. Op basis van uw reacties en onze eigen bevindingen hebben wij het plan aangepast. Feit blijft dat de gemeenteraad het beleidsplan voor de openbare verlichting heeft vastgesteld, waarvan het uitgangspunt is dat er minder verlichting komt. Dat plan voeren we nu uit. De verkeersveiligheid moet hierbij gewaarborgd blijven.

Op bijgaande tekening kunt u zien wat het aangepaste plan is. U treft de tekening ook aan op de website van de gemeente: [www.deurne.nl](http://www.deurne.nl) (zoek op: openbare verlichting).

### **Planning**

Wij vragen onze aannemer Heijmans om in week 8-2020 buiten het licht aan te passen op basis van deze tekening zodat u het zelf nog kan ervaren.

Wij zijn van mening dat wij met dit voorstel alle voor- en nadelen goed afgewogen hebben. Mocht u toch van mening zijn dat we iets over het hoofd hebben gezien, dan vernemen wij dat graag van u. U kunt reageren tot uiterlijk week 11-2020. Eventuele reacties worden door ons nogmaals buiten bekeken.

Na week 11-2020 gaan wij de tekeningen definitief maken. Over de uitvoering informeren wij iedereen via de website van de gemeente.



### **Vragen**

Mocht u vragen hebben over deze brief van kunt u tijdens kantooruren contact opnemen met de heer Peter Thieme via [info@deurne.nl](mailto:info@deurne.nl) of (0493) 38 77 11.

Hoogachtend,  
namens burgemeester en wethouders van Deurne



Naglaa Bellakhal  
teamleider Ruimte Beheer en Onderhoud

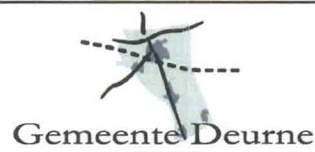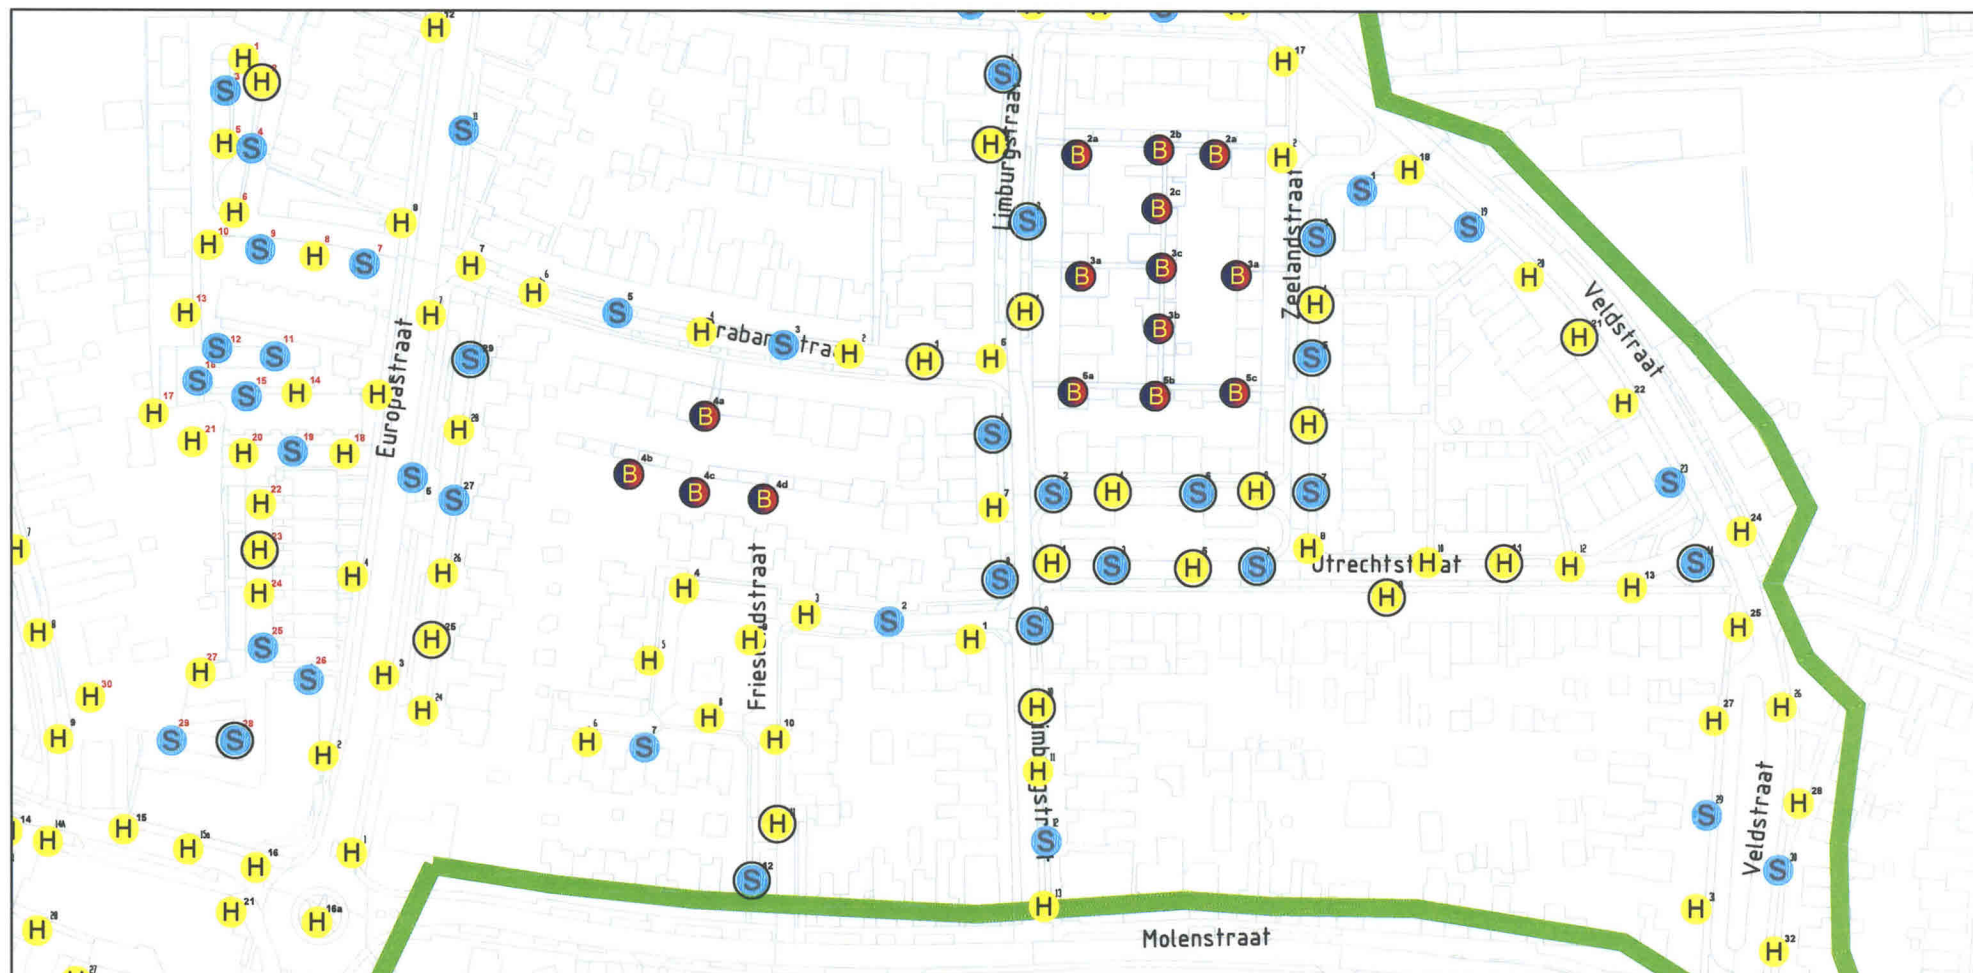

**GEMEENTE DEURNE**

Openbare Ruimte & Eigendommen  
Team Beheer & Realisatie

**VERKLARING**

- H Lichtmast handhaven
- H Aanpassing proef na 7 jan 2020
- S Lichtmast saneren
- S Aanpassing proef na 7 jan 2020
- B Lichtmast BOW

Onderwerp :  
**Openbare verlichting gemeente Deurne  
Aangepaste proef Provinciewijk**

Get. : pth  
Planm. : nvt  
Datum : 05-02-2020  
Schaal : 1:2000

Projectnummer :-  
Behoort bij bestek : nvt  
Status : concept

**Wijzigingen :**  
Datum :  
Wijziging :  
Get. :

Nummer:

Tekening: **dwg to pdf**