RENVOOI: MATERIALEN EN KLEUREN

omschrijving	materiaal	kleur
gevels	metselwerk	geel (als bestaand)
deur	hout	blauw (als bestaand)
dak	verbeterde Hollandse dakpan	grijs (als bestaand)
goten	zink	

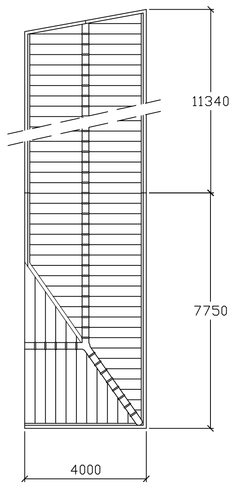

BOVENAANZICHT GEWIJZIGD (1:100)

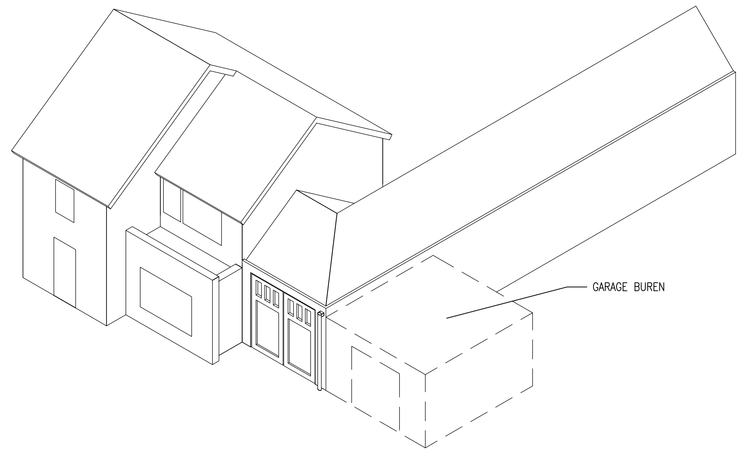

3-D AANZICHT GEWIJZIGD (1:100)

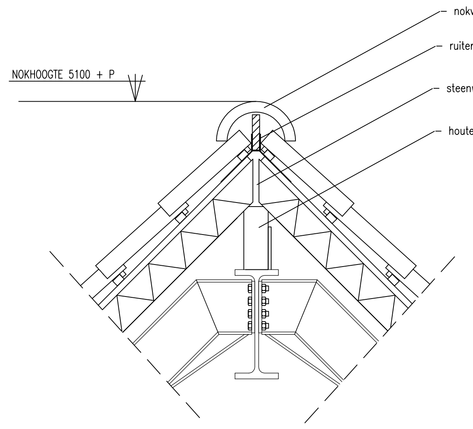

NOK-DETAIL NIEUW (1:10)

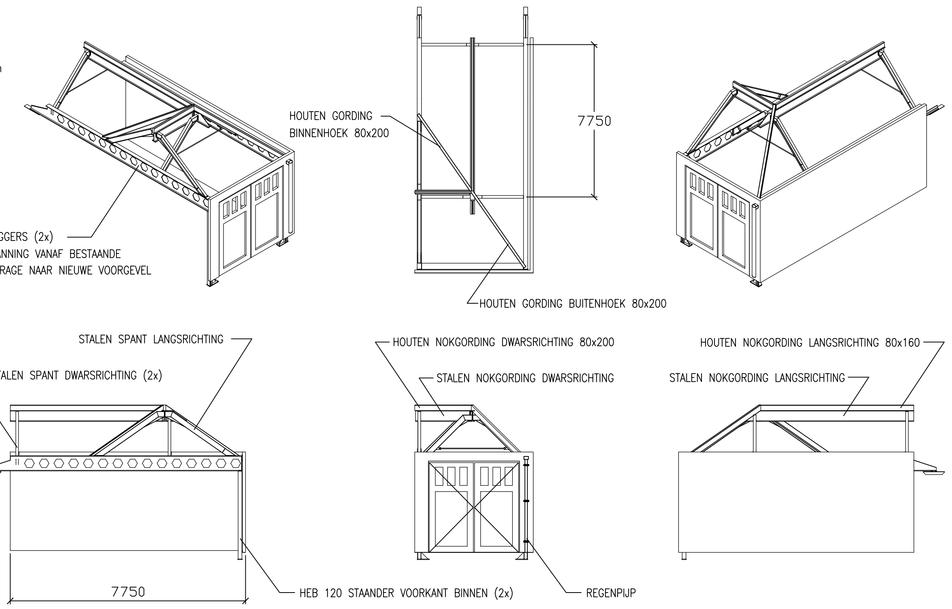

KAPPLAN (1:100)

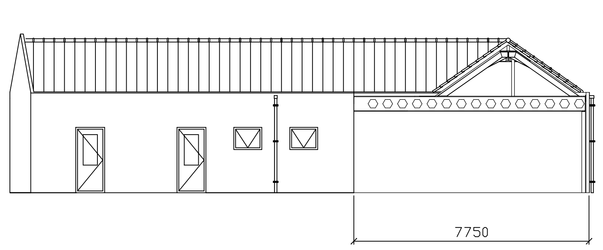

LINKERZIJGEVEL GEWIJZIGD (1:100)

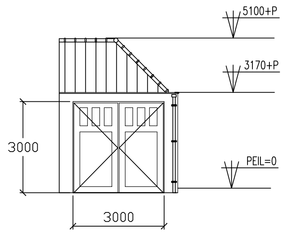

VOORGEVEL GEWIJZIGD (1:100)

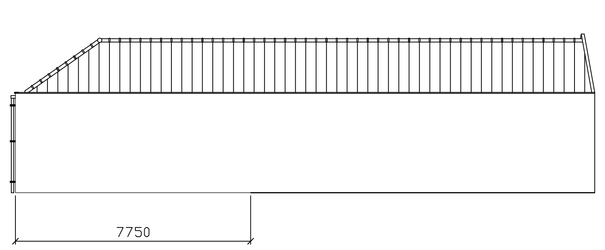

RECHTERZIJGEVEL GEWIJZIGD (1:100)

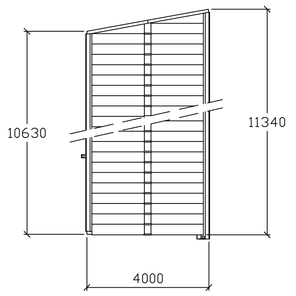

BOVENAANZICHT BESTAAND (1:100)

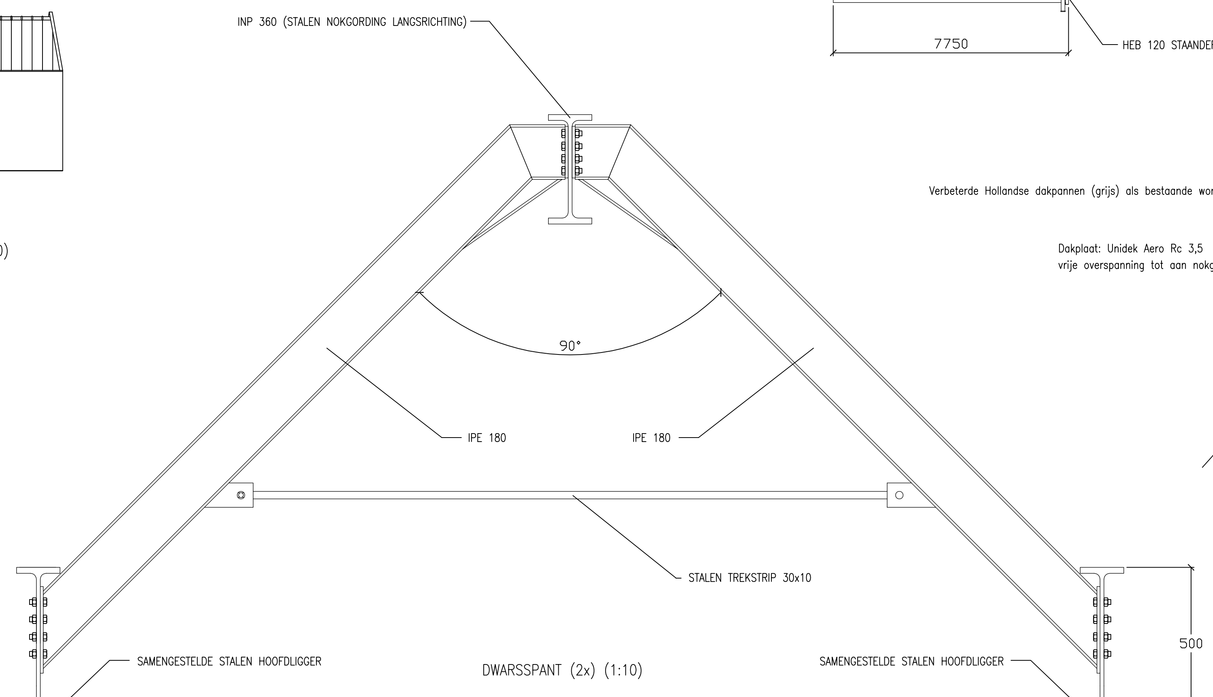

DWARSSPANT (2x) (1:10)

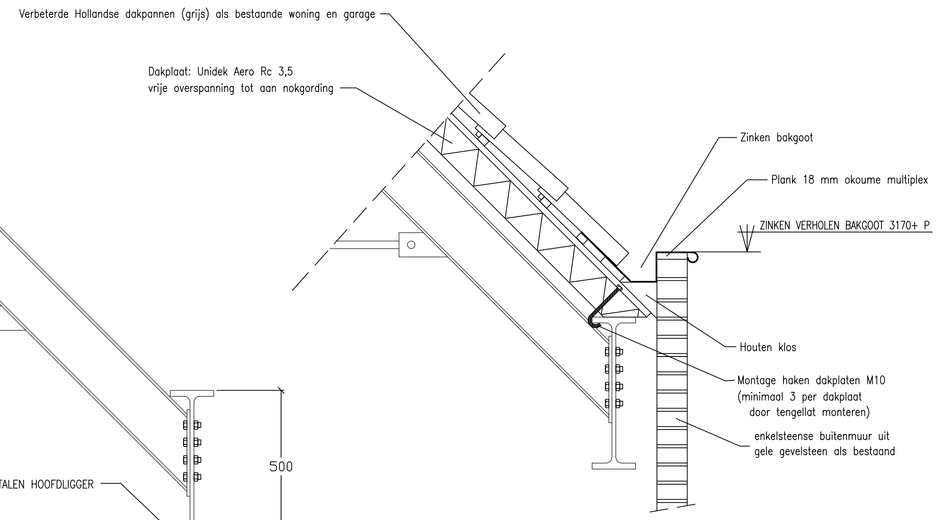

DAKRAND-DETAIL NIEUW (1:10) RONDOM OVERAL VERHOLEN BAKGOOT ZOALS BESTAAND

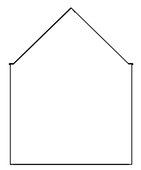

ACHTERGEVEL BESTAAND (1:100)

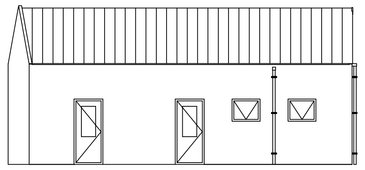

LINKERZIJGEVEL BESTAAND (1:100)

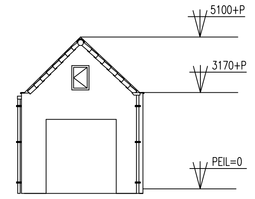

VOORGEVEL BESTAAND (1:100)

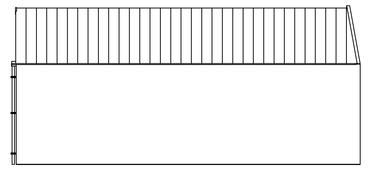

RECHTERZIJGEVEL BESTAAND (1:100)

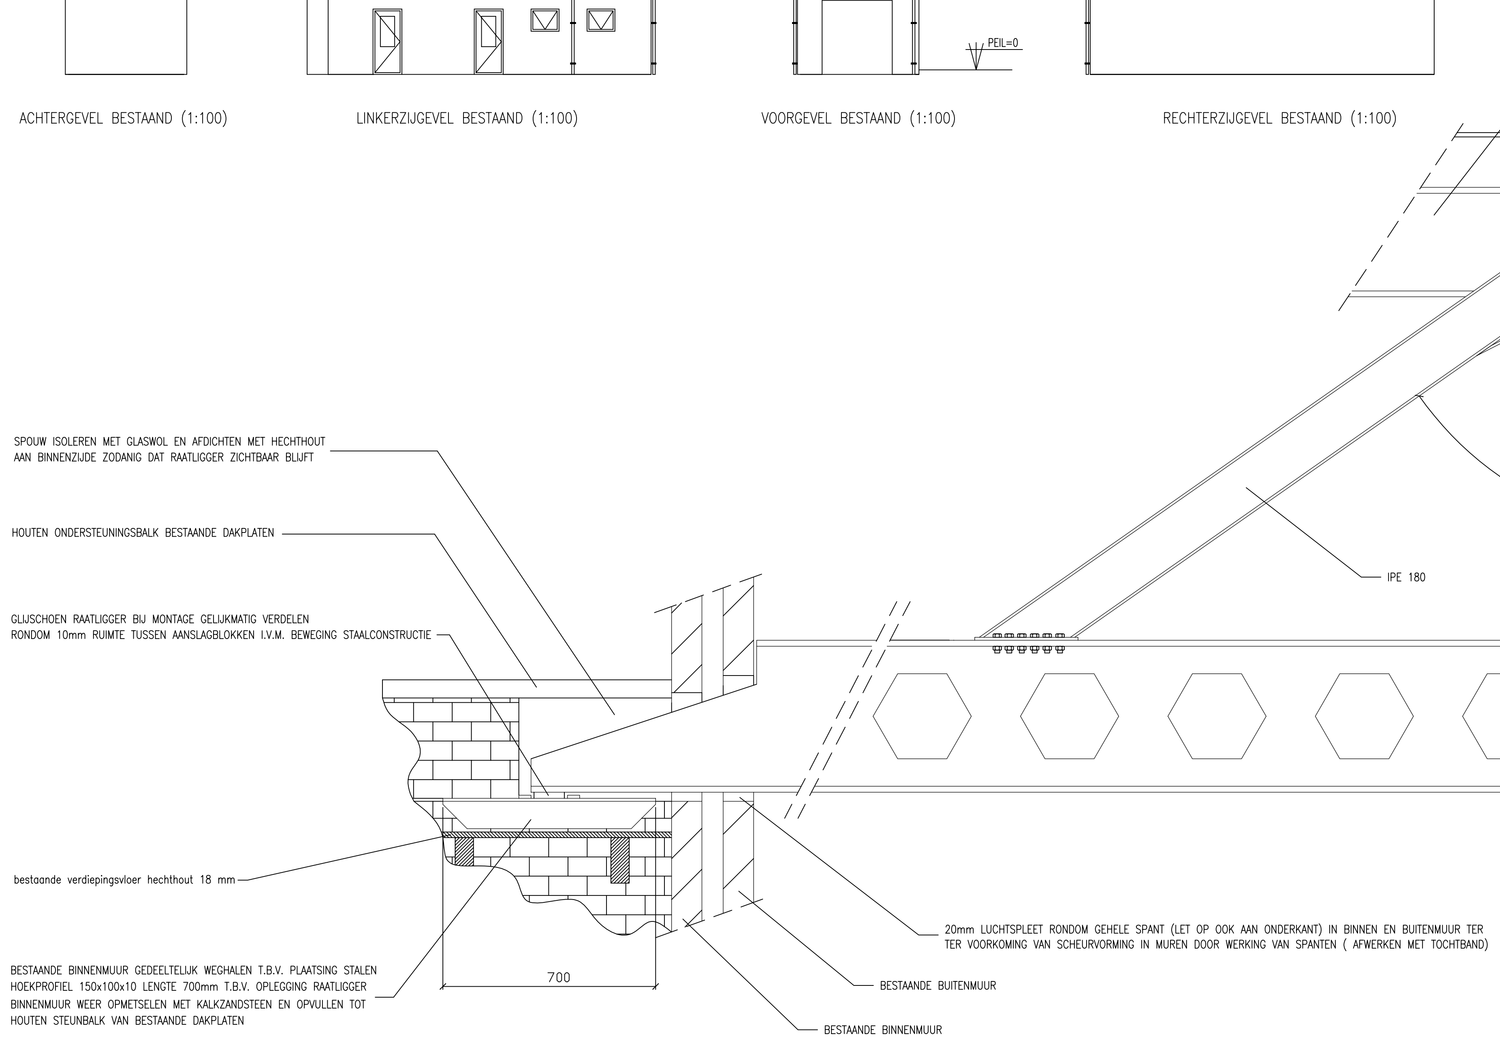

LANGSSPANT (1x) + RAATLIGGERS (2x) (1:10)

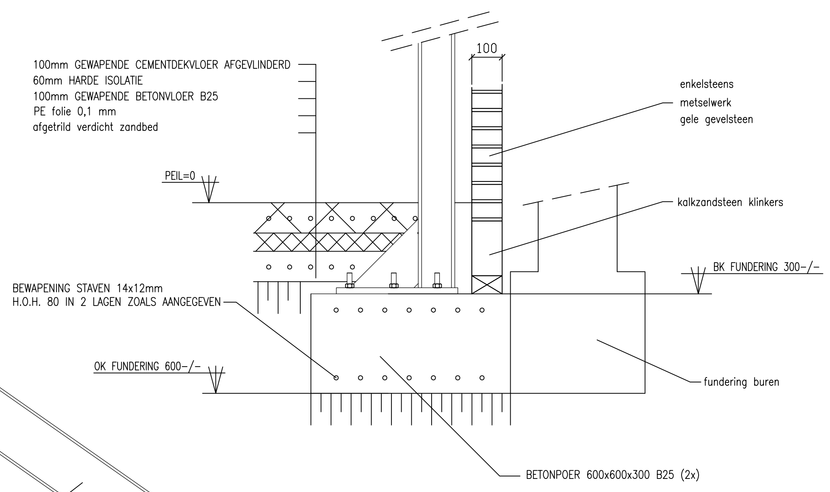

FUNDERINGDETAIL NIEUW (1:10)

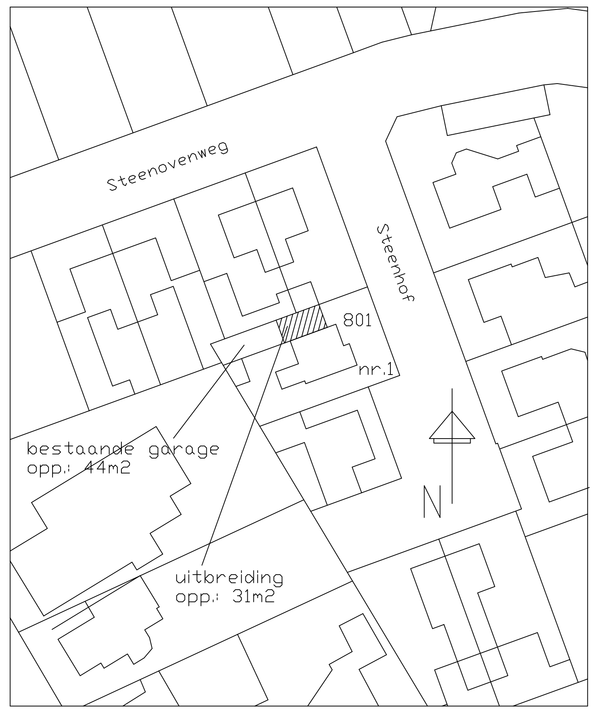

Situatie: Gemeente Deurne
Sectie N, perceel nr. 801
Schaal: 1:500

INHOUDTEKENING: GARAGE VERLENGEN STEENHOF 1		
IN OPDRACHT VAN : Dhr A.P.J.M. van Brussel , Steenhof 1 te Deurne		
ADRES WERK : Steenhof 1 , 5753 AP Deurne	GET:	AVB
	D.D.:	08/02/2020
GEWIJZIGD :	SCHAAL:	1/500-100-10
	AKKOORD:	ACCOORD
OPMERKING :	FORMAAT:	A0
	STEENHOF1	
	REVISIE:	N.V.T.

HET GEHEEL OF GEDEELTELIJK OVERNEMEN VAN DEZE TEKENING IS ZONDER ONZE SCHRIFTELIJKE TOESTEMMING NIET TOEGESTAAN.