



**VOORGEVEL ( STRAATBEELD DR. HUUB V. DOORNEWEG )**

gebouw 2  
 oo geïsoleerde beglazing  
 \*\* geïsoleerd veiligheidsglas vlgv NEN 3069  
 v1 ventilatorcoaster, type

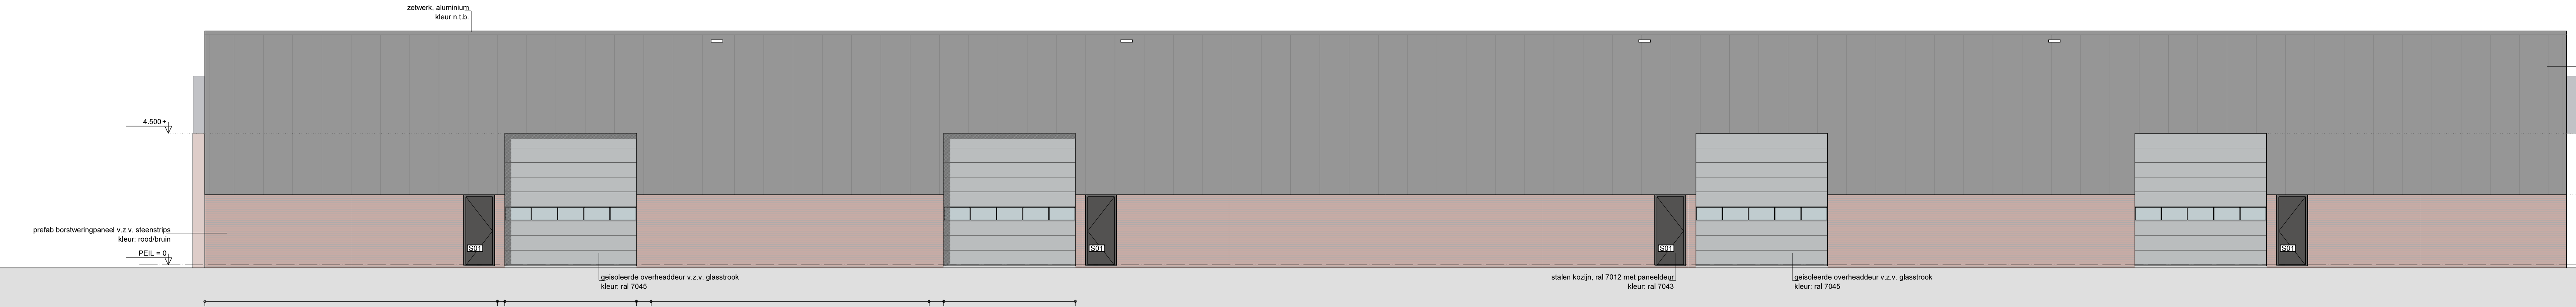


**ACHTERGEVEL**

gebouw 2

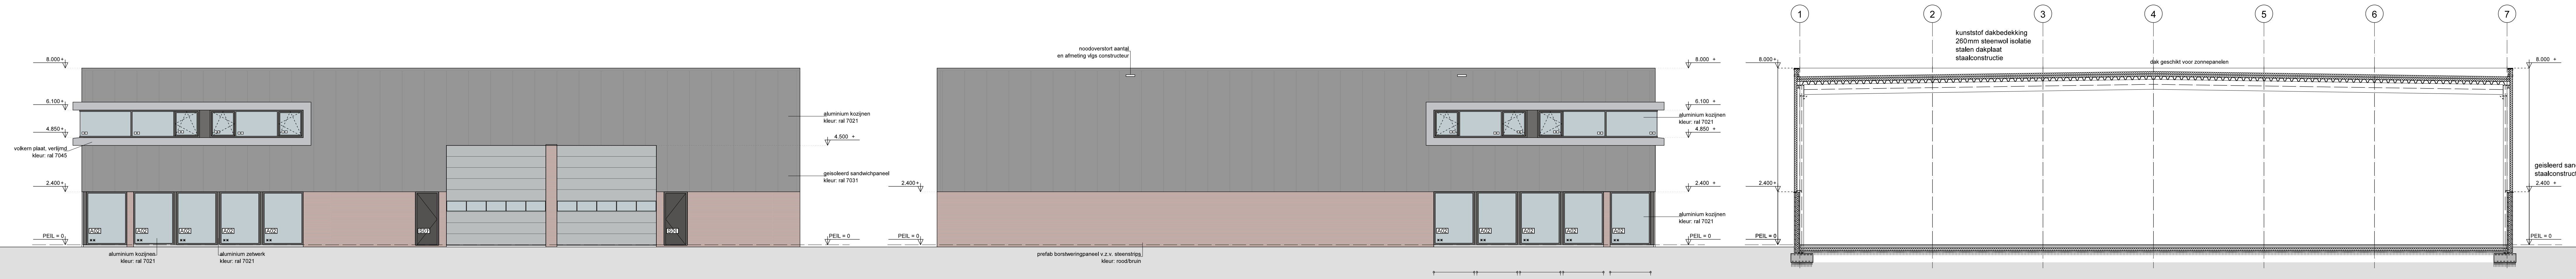


**DOORSNEDEN E - E**

gebouw 2

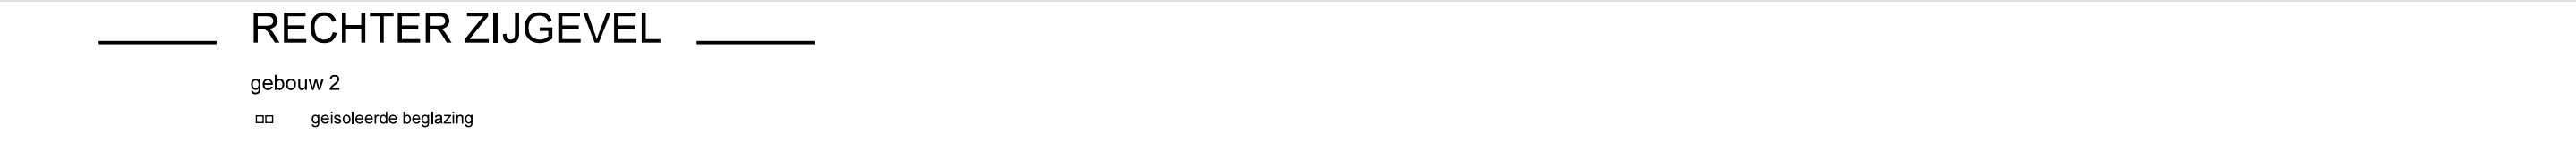


**RECHTER ZIJGEVEL**

gebouw 2  
 oo geïsoleerde beglazing  
 \*\* geïsoleerd veiligheidsglas vlgv NEN 3069

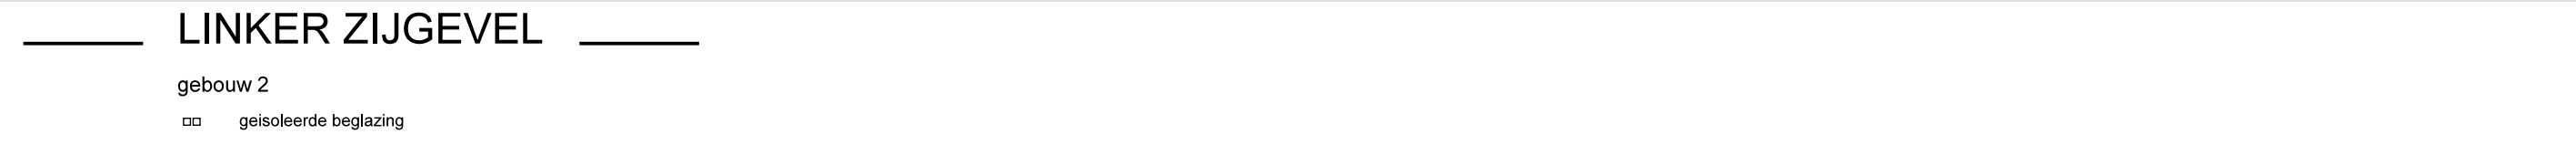

**LINKER ZIJGEVEL**

gebouw 2  
 oo geïsoleerde beglazing  
 \*\* geïsoleerd veiligheidsglas vlgv NEN 3069

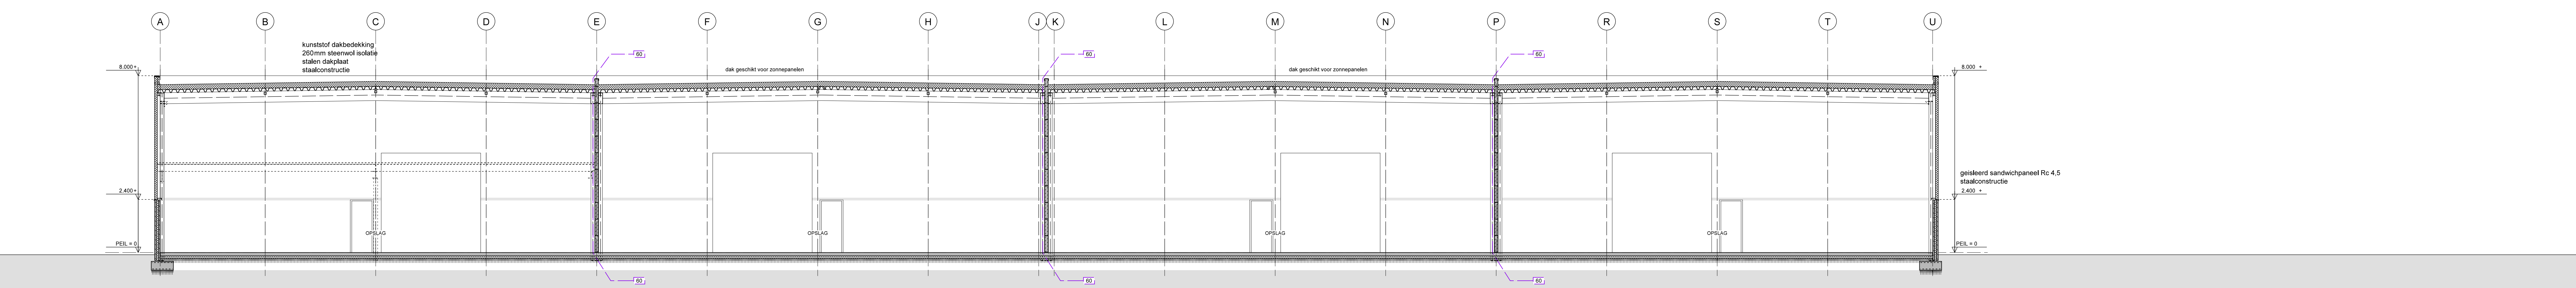

**DOORSNEDEN F - F**

gebouw 2

**materiaal**

|   |                           |   |                            |
|---|---------------------------|---|----------------------------|
| — | = baksteen                | — | = stalen balk              |
| — | = kalkzandsteen           | — | = muur op de vloer         |
| — | = betonsteen              | — | = muur onder de vloer      |
| — | = Poriso                  | — | = rollaag                  |
| — | = metaal stielwerk        | — | = deur vloerbo + zelfsl.   |
| — | = gascement               | — | = rookmelder NEN 2555      |
| — | = houten wand             | — | = gevekenom                |
| — | = vochtwering / toegewerk | — | = rookmelder NEN 2555      |
| — | = aarecht                 | — | = hardsteen dorpel         |
| — | = doosje                  | — | = ontfl. mech. ventilatie  |
| — | = uitloft poststeen       | — | = ontzuchting standleiding |
| — | = vaatwasmachine          | — | = rookgasafvoer            |
| — | = wasmachine              | — | = standleiding             |

**brandveiligheid**

|   |  |
|---|--|
| — | = transparant noodverl. armatuur met pictogram voor uitgang  |
| — | = transparant noodverl. armatuur met pictogram voor nooduitgang e.o.a. conform NEN-EN-ISO 7010                                       |
| — | = brandscheidingsconstructie aangeduid in minuten wdbdo  |
| — | = deur en kozijn vereend brand doorlaag- en brandoverstag in minuten   |
| — | = optische rookmelder 230v conform NEN 2555 en bouwbesluit   |
| — | = transparante noodverlichting conform NEN-EN 1338 / NEN 1010  |
| — | = 1 lux/m² op 1m1 hoogte boven vloer niveau  |
| — | = handbuiser schuim met tenminste 6kg inhoud vlgv NEN-EN 3   |
| — | = vluchttroubaanduiding  |
| — | = paneelkutting / paneelbak conform NEN-EN 179 en NEN-EN 1125  |
| — | = brandwerendheid hoofdstraagconstructie met betrekking tot bezwijken conform advies constructeur en in samenspraak met de brandweer |
| — | = bepaling weerstand tegen brandoverstag en brandoverslag volgens NEN 6068   |

**brandveiligheid**

binnenoppervlak  
 de constructieonderdelen in het gebouw voldoen aan de brandklasse volgens art. 2.67 tabel 2.66 bepaald volgens de NEN-EN 13501-1

buitenoppervlak  
 de constructieonderdelen aan de buitenzijde van het gebouw voldoen aan de brandklasse volgens art. 2.68 tabel 2.66 bepaald volgens de NEN-EN 13501-1

bedekbaar vlak  
 de vloeren in het gebouw voldoen aan de brandklasse volgens art. 2.66 tabel 2.66 en rookklasse s1f8 beide bepaald volgens de NEN 13501-1

**materiaal en kleurgebruik**

| onderdeel            | materiaal                   | kleur                  |
|----------------------|-----------------------------|------------------------|
| gevels               | geïsoleerd sandwichpaneel   | nr 7031; blauwgrjs     |
| plint gebouw         | pref. betonwand, geïsoleerd | steenstrips, roodbruin |
| kozijnen             | aluminium                   | nr 7021; zwartgrjs     |
| ramen                | aluminium                   | nr 7021; zwartgrjs     |
| deuren               | aluminium                   | nr 7021; zwartgrjs     |
| overheaddeuren       | geïsoleerd paneel           | nr 7045; tolegrijs 1   |
| raamkaders           | volkern plaat               | nr 7045; tolegrijs 1   |
| dakbedekking platdak | kunststof                   | zwart                  |

Project: **Bedrijfsverzamelgebouwen a/d Dr. Huub van Doorneweg TO, gevels en doorsnede gebouw 2** te Deurne

Opdrachtgever: **Harrie XL B.V., Lieselseweg 122 5753 PP Deurne**

**KIJK**  
 ADVIES ONTWERP BEGELEIDING

gewijzigd: schaal: 1:100  
 gel.: Pvk  
 datum: 21-03-2019  
 project: 717000  
 blad:

Kijk  
 Fabriekstraat 31  
 5713 AH Deurne  
 Telefoon (0493) 762.607  
 www.kijk.nl info@kijk.nl

**TO-04**