



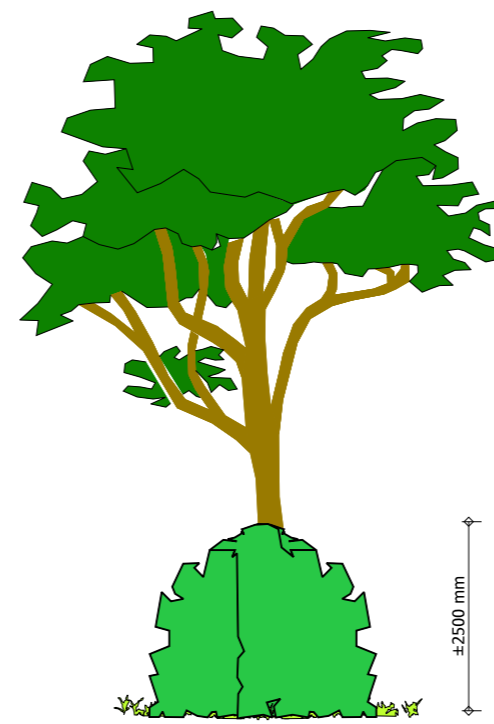


Situatie:

Gemeente: Deurne
 Sectie: Q nummer(s): 847 & 1397
 Schaal: 1: 2000

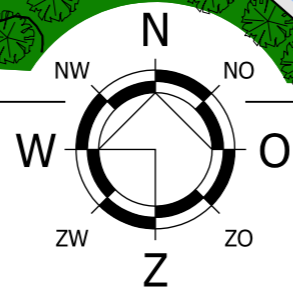

GROENSTROOK CA 6 m
 PRINCIPE DOORSNEDE GROENSTROOK 1

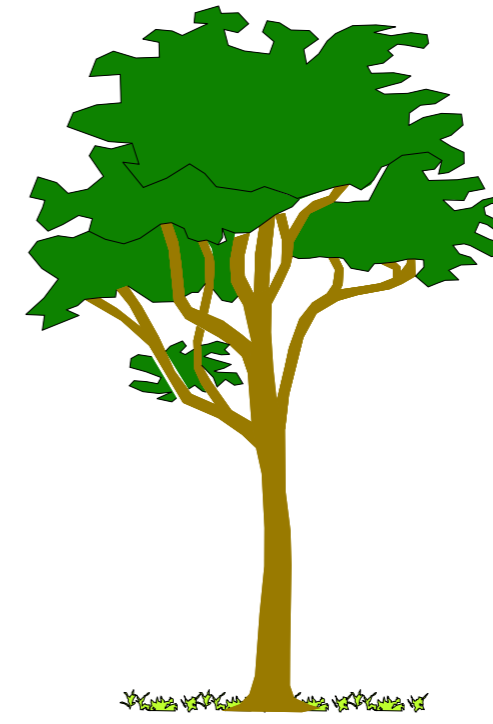


GROENSTROOK CA 6 m
 PRINCIPE DOORSNEDE GROENSTROOK 2

nr.	Omschrijving
1	laag-A: Fagus Sylvatica laag-B: Tilia Cordata h.o.h. 10m 170 m ²
2	Laag-B: Quercus Robur h.o.h. 20 m 198 m ²

nr.	Bebouwing
1	Paardenstal (nieuw te bouwen)
2	Africhtstal
3	Stapmolen
4	Longeercirkel
5	Bestaande paardenstallen en opslagruimtes
6	Woonhuis
7	Vaste mestopslag
8	Rijbak
9	Springtuin
10	Paddock

	Bestaande bebouwing
	Nieuw te bouwen paardenstal
	Vaste mestopslag
	Vigerend Bouwblok (0.98.28 Ha)
	Gewenst Bouwblok (0.98.28 Ha)
	Sloot
	Erfverharding
	Stapmolen / longeercirkel
	Rijbak
	Bestaande beplanting
	Paddock / springtuin
	Nieuwe beplanting

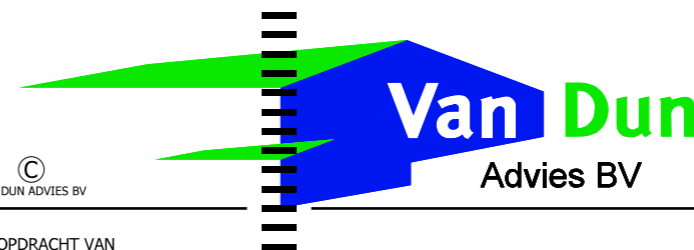

Dorpsstraat 54
 Tel.: (013) 519 94 58
 Fax: (013) 519 97 27
 5113 TE ULICOTEN
 www.vandunadvies.nl
 info@vandunadvies.nl

IN OPDRACHT VAN Biesdeelhoef Biesdeel 20 5751 PJ Deurne TELEFOON 06-54696142		PROJECT 06082.009	WIJZIGINGEN
TEKENING Erfbeplantingsplan		TEKENAAR TvK	1 ^e 18-10-2012
ONDERWERP Bouwblok vormverandering aan de Biesdeel 20 te Deurne		SCHAAL 1:100	2 ^e .
		BLAD 1-1	3 ^e .
		DATUM 06-09-2012	4 ^e .

ONTWERP - ADVISERING - BOUW - MILIEU - RUIMTELIJKE ORDENING - BOUWBEGELEIDING