

Houten stuw in bestaande watergang met knipconstructie max. 2 l/s/Hq, bodemhoogte: 26.50, zie Detailtek.

Verplaatste grens bebouwde kom

Jumboblokken
Uitneembare paal

Agrarische bestemming

onderhoudspad in eigenaar kavels

Uitstroombak Ø800

Bermstrook aansluiten op waterberging

Wadi aansluiten op bermstrook. Hoogteverschil i.h.w. overbruggen.

Optie: 3e laag erin trekken zodat we in fase 3 hier geen last meer van hebben


Deel 2: 2 lagen asfalt erin nadat deel 1 erin zit en weer open is

Deel 1: 2 lagen asfalt erin daarna weer open maken voor verkeer

Opgelooft straten 2 m van bestaande rijbaan (BS3)

Aangassen bestrating in 500m2 opgelooft straten 2m BS3

Asfalt trapstreezen, zie detail N108

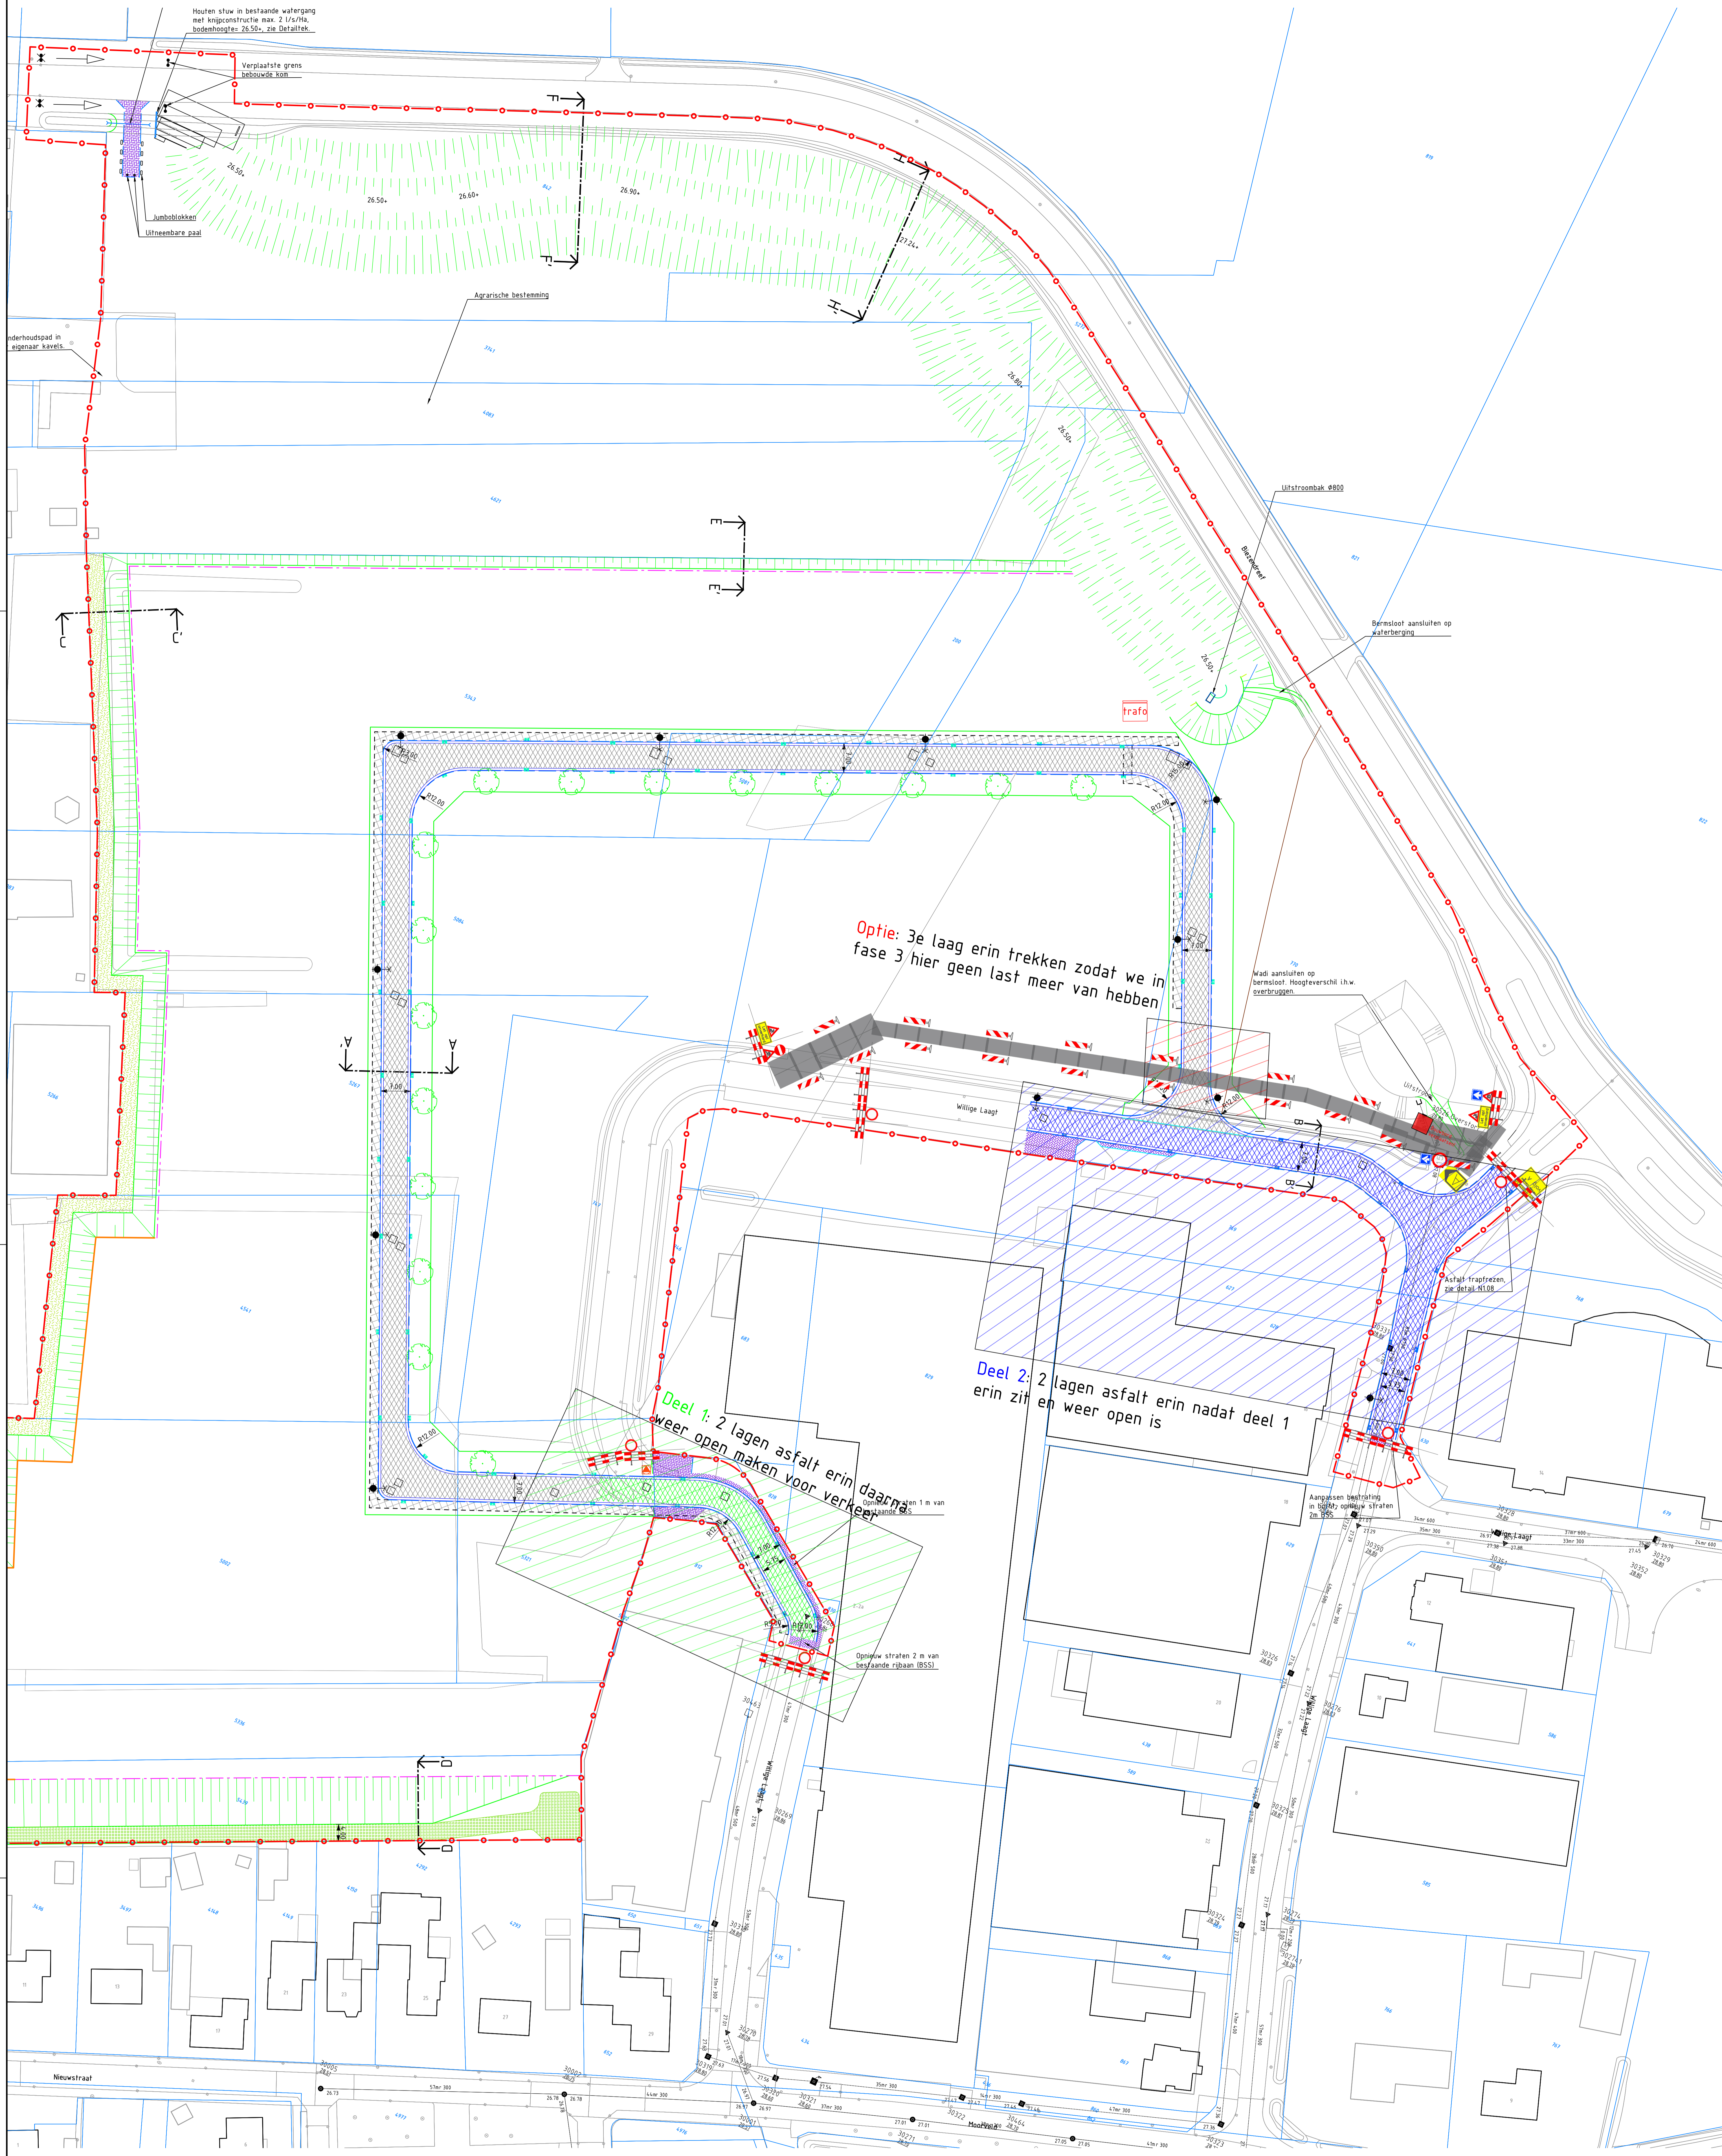

NR	DATUM	WIJZIGING	GET.

OPDRACHTGEVER Gemeente Deurne	TEKENINGNR 640-36
PROJECTOMSCHRIJVING Willege Laagt Liessel	SCHAAL 1:500
TEKENINGOMSCHRIJVING	FORMAAT A0
Verkeersomleiding aanleg asfalt fase 2	BLADNR 1 van 1
1	3 juni 2022
TZ	ONTWERPER

Bezoekadres: T 0412 451368
Ceresiaan west 11 E contact@wetering.nl
5384 VT heesch www.wetering.nl

WETERING