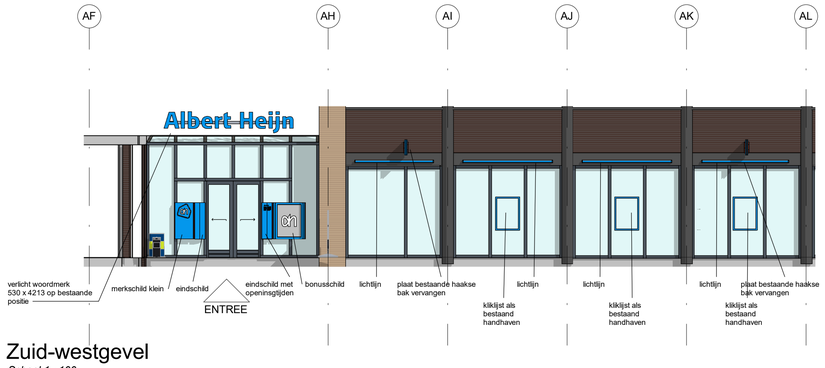

Zuid-westgevel

Schaal 1 : 100

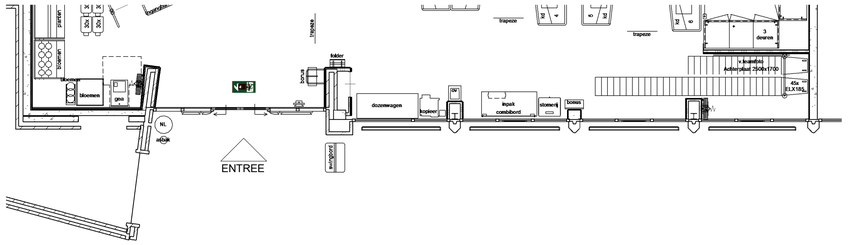

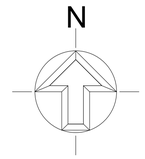

Situatie

Schaal 1 : 500

Renvooi signing

(Let op! Afmetingen folies zijn bij benadering. Overlengte aanhouden.)

Afbeelding	Omschrijving	Breedte(mm)	Hoogte(mm)	Kleur	Materiaal	Aantal
Albert Heijn	AH woordmerk	4213	530	PMS 299C, RAL 9010	aluminium, kunststof	1
	Bonusschild verlicht	1065	1200	PMS 299C, PMS 483U	Aluminium	1
	Eindschild	365 (o.b.v. aanname)	1200 (o.b.v. aanname)	PMS 299C, PMS 483U	Aluminium	1
	Eindschild met ot.	365	1200	PMS 299C, PMS 483U	Aluminium	1
	Haakse lichtbak van het winkel centrum	500	500	PMS 299C, PMS 483U, RAL 9010	aluminium, kunststof	2
	kliklijst	790	1090	PMS 299C	Aluminium, kunststof	3
	Lichtlijn		108	PMS 299C, RAL9010	Aluminium, kunststof	4
	Merkhuisje	1600	1680	PMS 299C	Sticker	1
	Merkschild klein	650	1200	PMS 299C, PMS 483U	aluminium, kunststof	1
	Standaardschild met ot., op poot	350	1200	PMS 299C, PMS 483U	Aluminium, kunststof	1

Welkom bij Albert Heijn Deurne

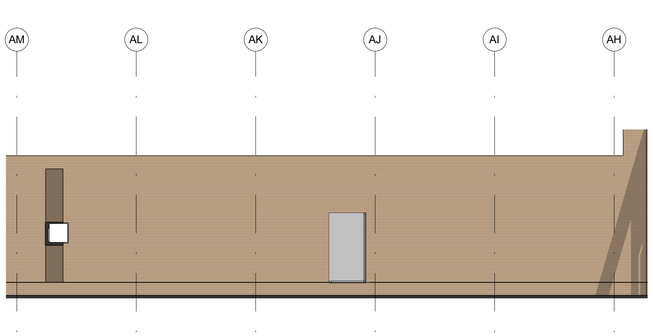

Noordoostgevel

Schaal 1 : 100

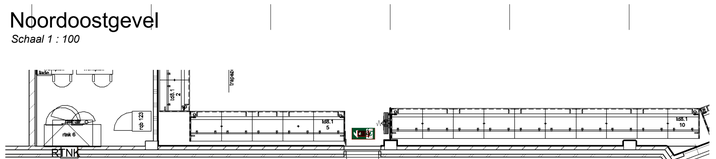

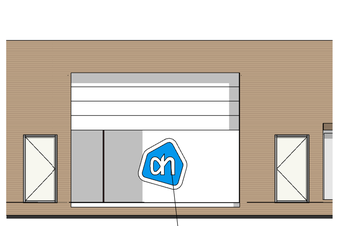

Zuidoostgevel

Schaal 1 : 100

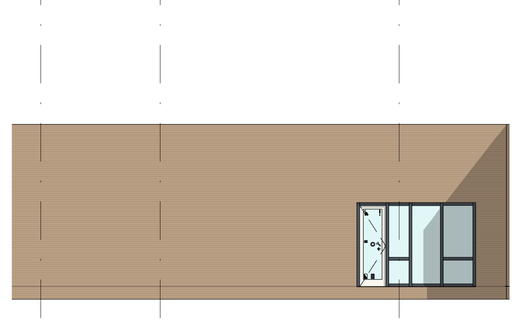

Noordwestgevel

Schaal 1 : 100

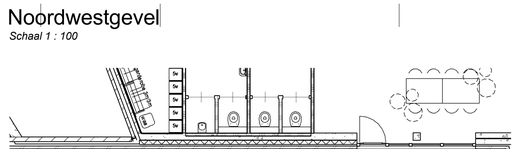

Uitgangspunten

- alle oude reclame elementen verwijderen
- eventueel gevel reinigen
- tekening gebasseerd op aangeleverd model De Bont 18-04-2018
- 1 x winkelwagen opstelplaats n.t.b. op parkeerterrein in afwachting van juiste situatie tekening.

Albert Heijn

Winkelnummer:	1187
Plaats:	Deurne
Straat:	Wolfsberg 20
Postcode:	5751 GX
Tekeningnummer:	W-0040

Albert Heijn
Real Estate & Construction
Provincialeweg 11 — 1506 MA Zaandam
Postbus 3000 — 1500 HA Zaandam
Telefoon — 075 659 9111
E-mail — rec-support@aholld.com

Projectnummer:	11203
Tekeningnaam:	2OA-GS
Onderwerp:	Gevelreclame
Fase:	Ontwerp
Status:	Defintief Ontwerp

Schaal:		Getekend:	NPV
Datum:	26-04-2018	Gecontr.:	NSU
Versie:	4	Ontwerper:	LVT
Formaat:	A1	Inmeting:	24-4-2018

EversPartners
your personal creators

Bezoekadres Leidsevaartweg 1 — 2106 NA Heemstede — The Netherlands
Postadres Postbus 60 — 1950 AB Velsen-Noord — www.everspartners.nl

MVRO
MAKERS VAN RETAILOMGEVINGEN

Bezoekadres Watermolenweg 6 — 4191 PN Geldermalsen — The Netherlands
Postadres Postbus 274 — 4190 CG Geldermalsen — www.mvro.com

Versie	Datum	Omschrijving	Getekend
1	23-03-2018	VO1	JVR
2	13-04-2018	VO2	NPV
3	20-04-2018	DO t.b.v. format	NPV
4	26-04-2018	DO t.b.v. akkord	NPV

formaat: A1 (841x594mm)

\\everspartners.nl\Users\Redirected\NPV\Documents\1187 Deurne_NPV.vxt