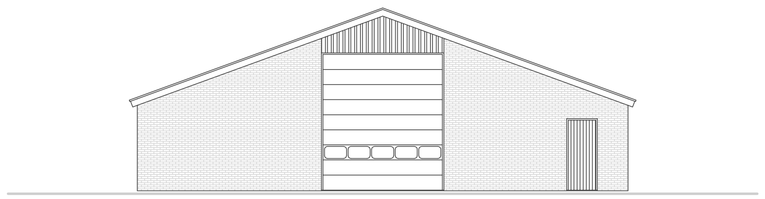

Roldeur br. 4 x 4,5 hoog.
kleur groen.

Kopgevel voor en achter.

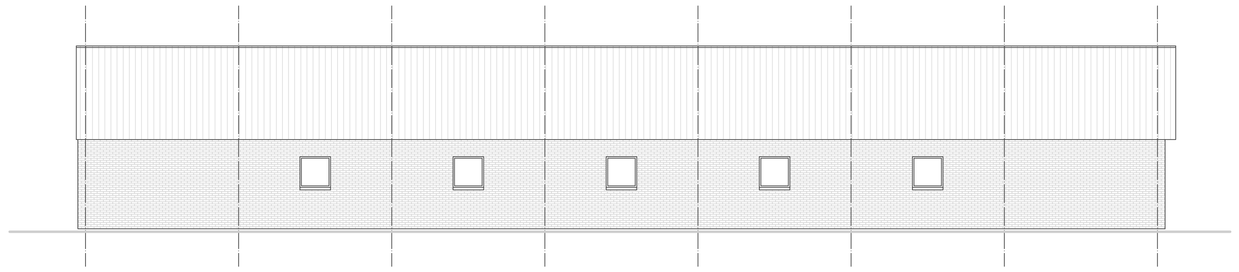

Zijgevel links

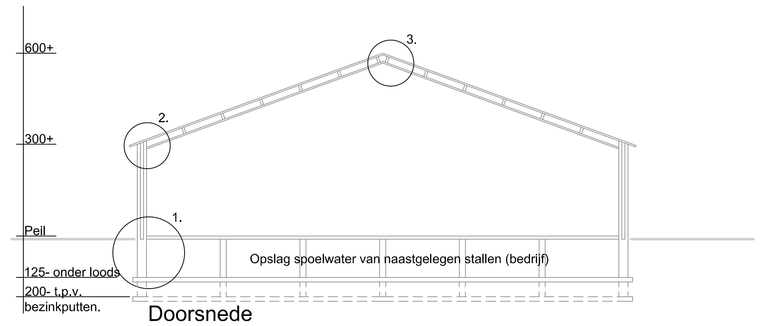

Doorsnede

Wanden: Metselwerk kleur rood, grijze voeg
Vloeren: Betondek
Dak: Golfplaten kleur antraciet fabr. Eternit.
Stalen spanten waartussen houten gordingen, daaronder isolatie brandklasse A.

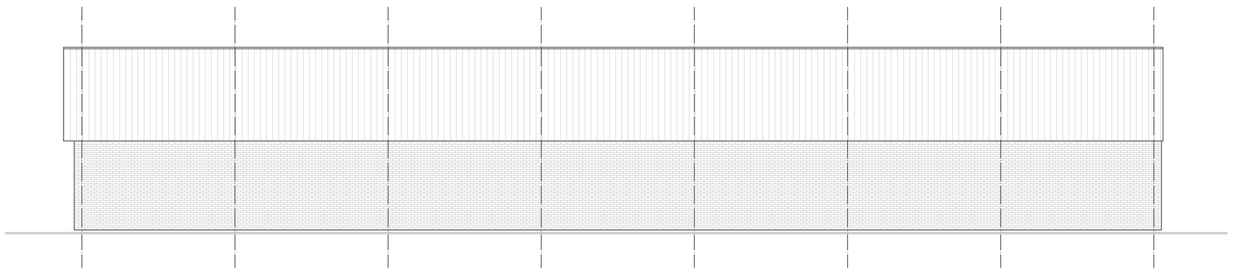

Zijgevel rechts

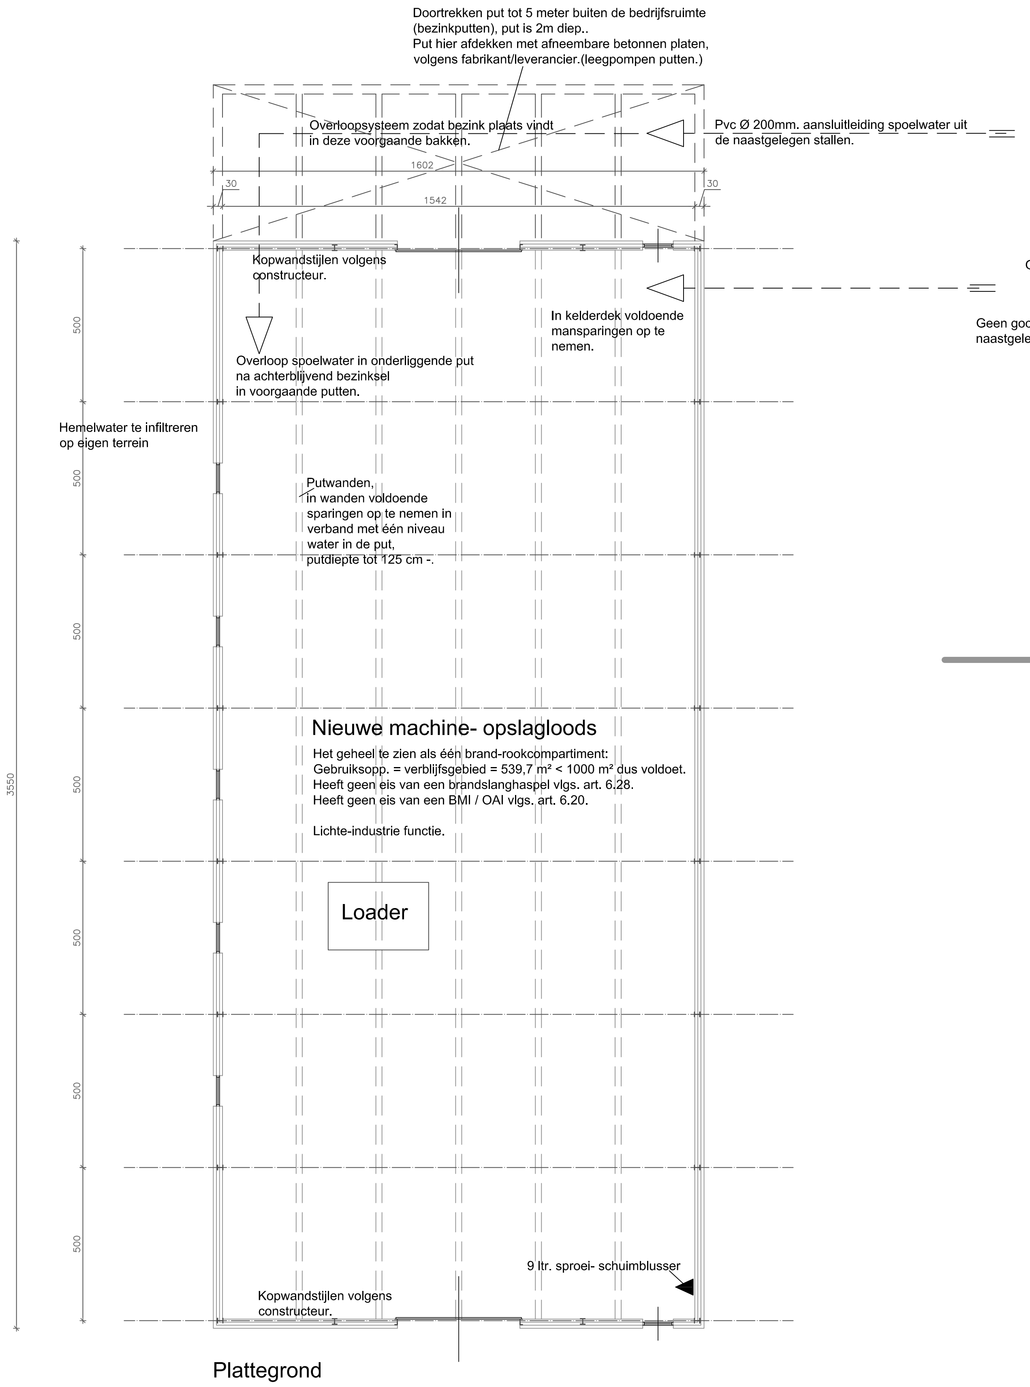

Plattegrond

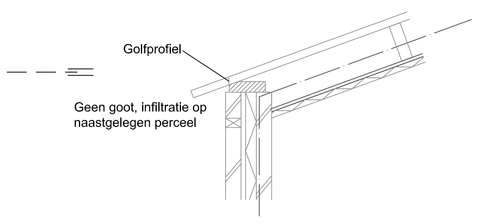

Detail 2

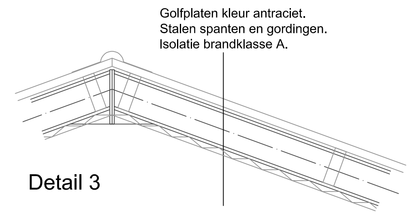

Detail 3

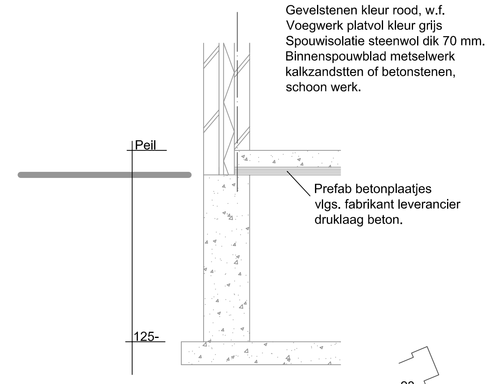

Detail 1

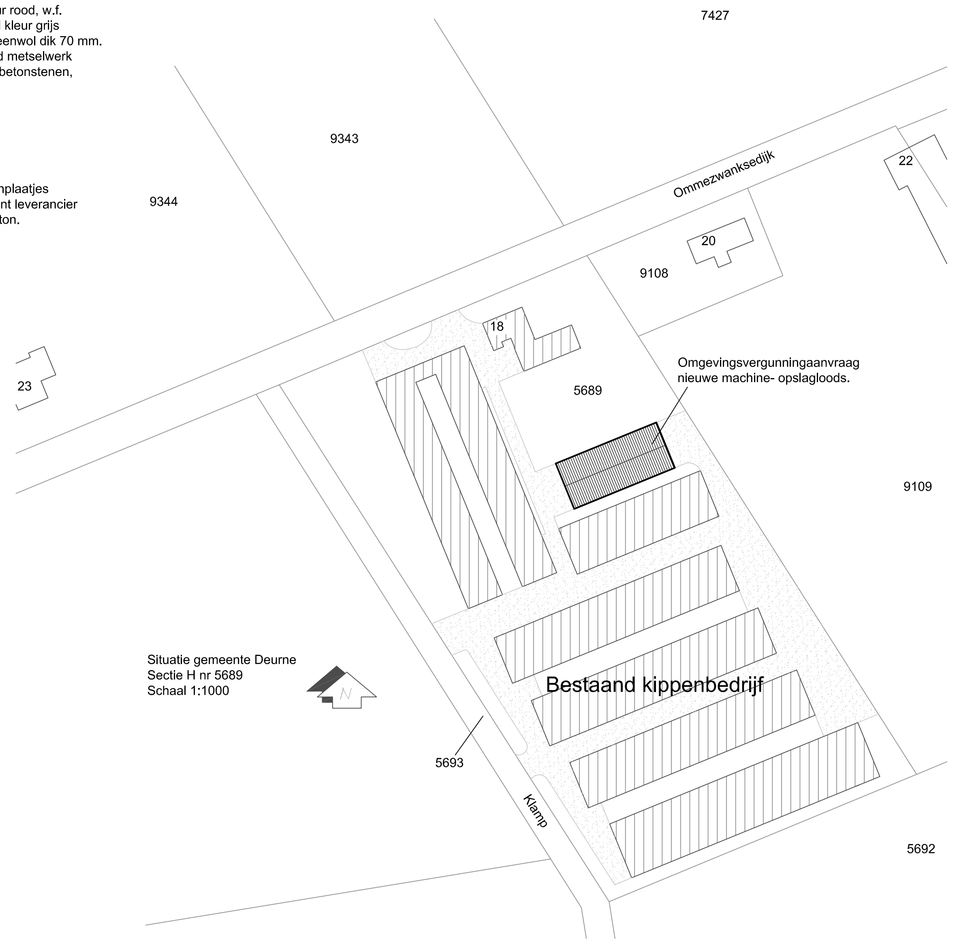

Gehele constructie: tekening en berekening, fundering/putten (wanden en vloeren), kapplan, stalen spanten, constructiedetails e.d. volgens constructeur.

onderwerp	Bestektekening	handtekening	BLAD 01
project	Omgevingsvergunningaanvraag		
opdrachtgever	P.F.G.J. van den Berg Bosweg 4, 5754PV Deurne Tel: 06-22260917 Email: PFGJvdBerg@planet.nl	schaal : 1 : 100 datum : 31 okt. 2018 gewijzigd :	
invichting	Ommezwanksedijk 18, 5754 PT Deurne		
ontwerper	N.A.M. van de Ligt Jacob Poellsweg 35 5966 RA America 077-464 1562		
email	info@vandeligtadvies.nl	vandeligtadvies BOUWADVIES | BEHEER | AANBOD | TAKSATIE	