




fundering

funderingsconstructie:
 stroken fundering dik 300mm ongewapend. Aanlegdiepte minimaal 800mm-P
 aanleggen op vaste grond, op folie. Conusweerstand 5N/mm2

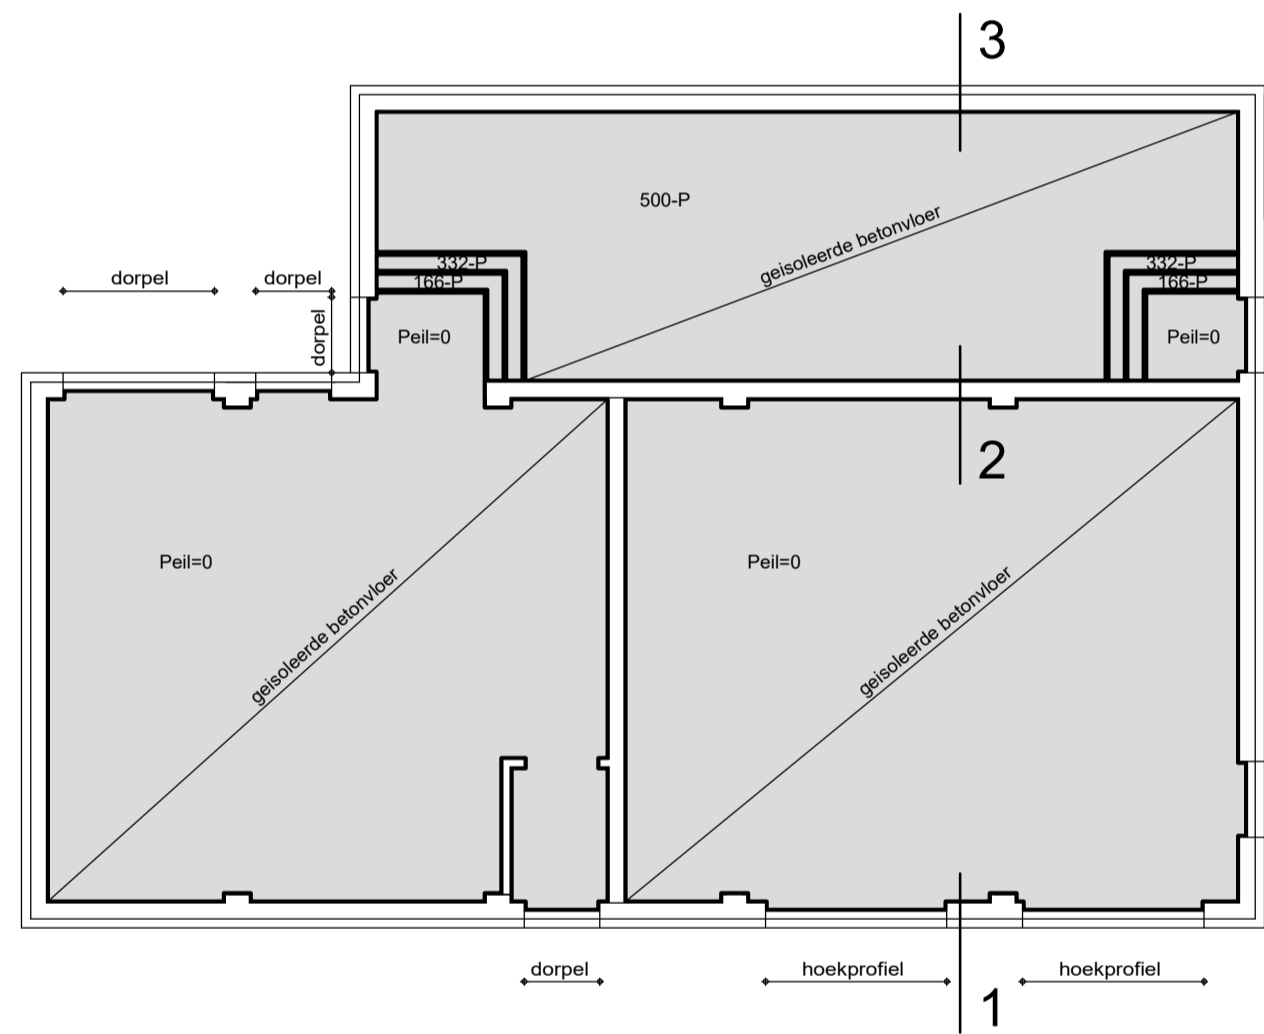

vloerconstructie


vloeropbouw:
 - monolithisch afgewerkte betonvloer
 - gewapend betonvloer 150mm wapening Ø 6- 150mm
 - EPS isolatie 120mm
 - Pe folie
 - zuiver verdicht zandpakket

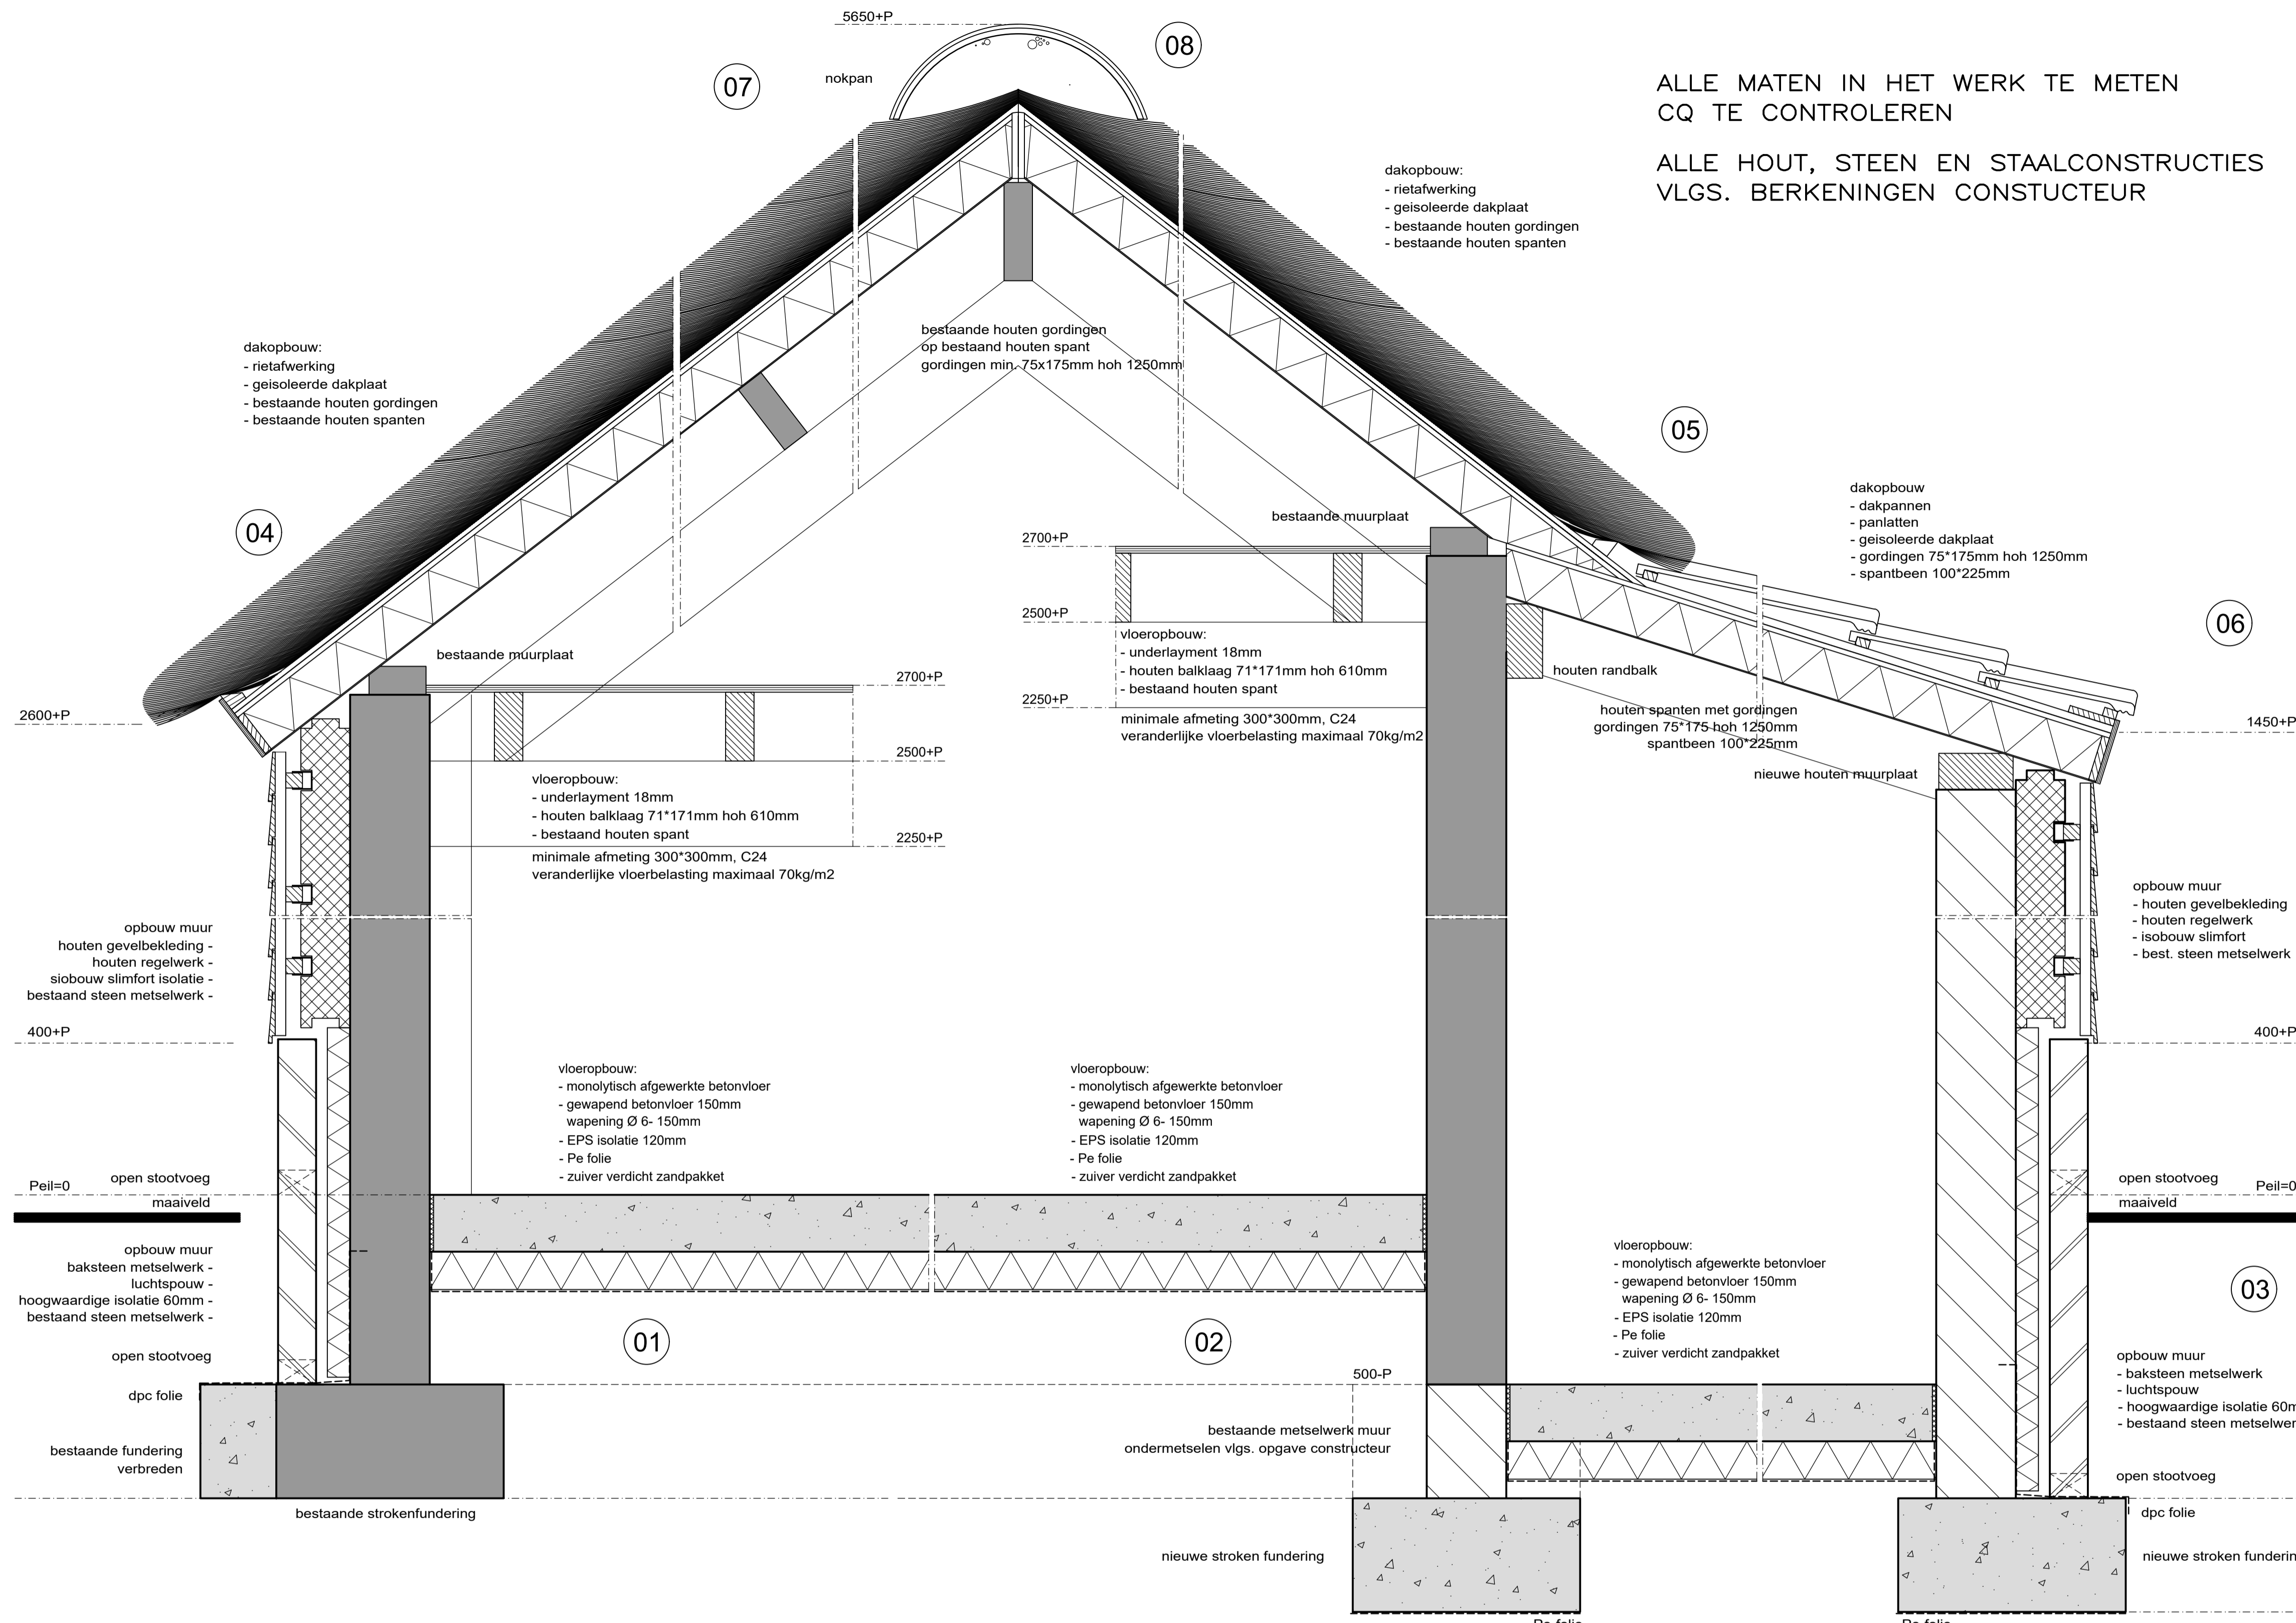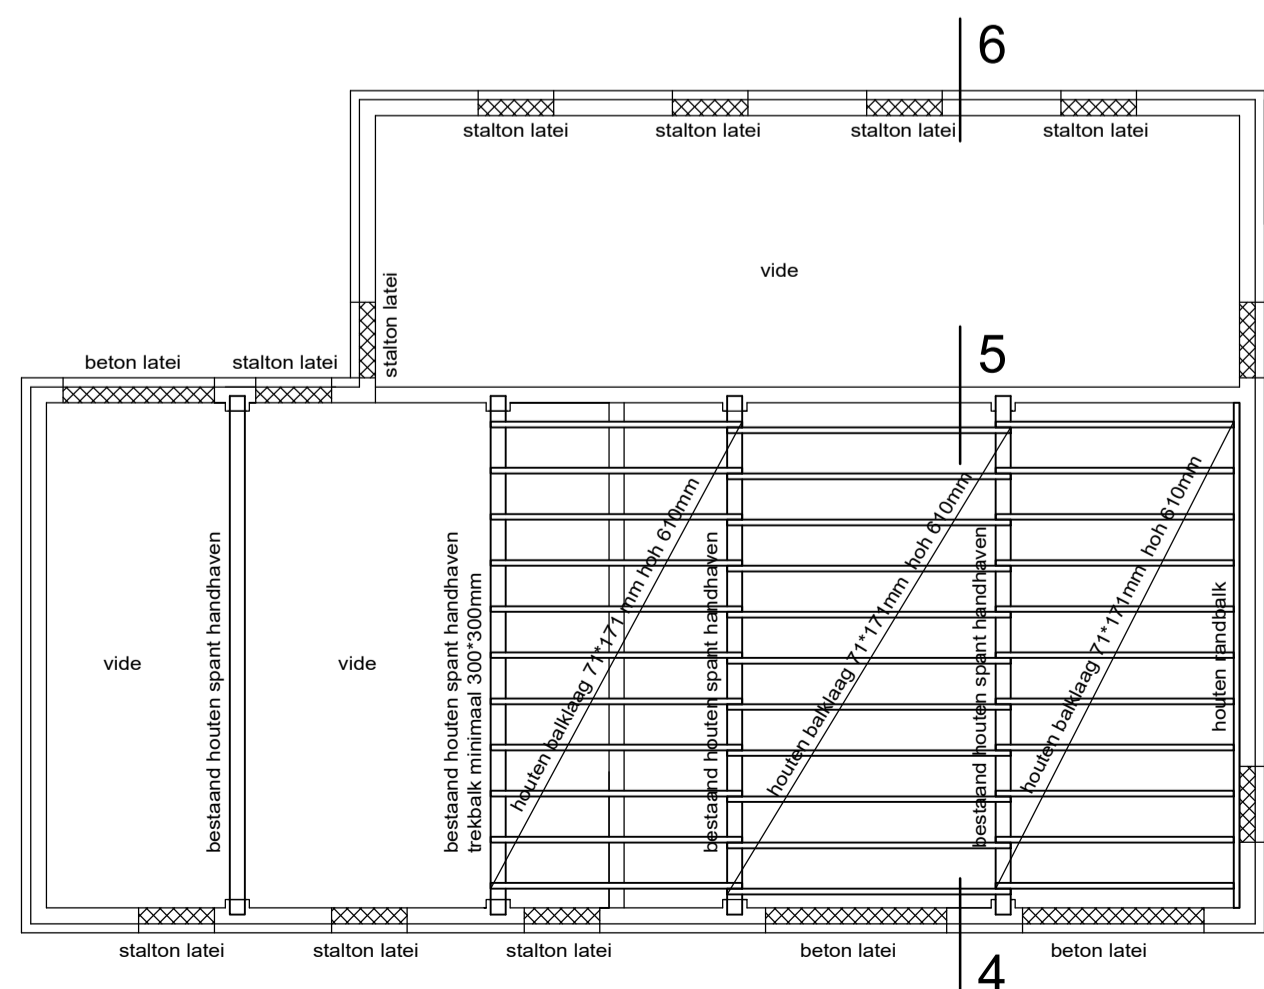

verdiepingsvloer

vloeropbouw:
 - 18mm underlayment
 - houten balklaag 71*171mm hoh 610mm
 - oplegging op bestaande houten spanten

PAS OPI!
 - veranderlijke vloerbelasting max. 70kg/m2 zolder niet zwaarder belasten!!
 - trekbaak bestaand spant minimaal 300*300mm

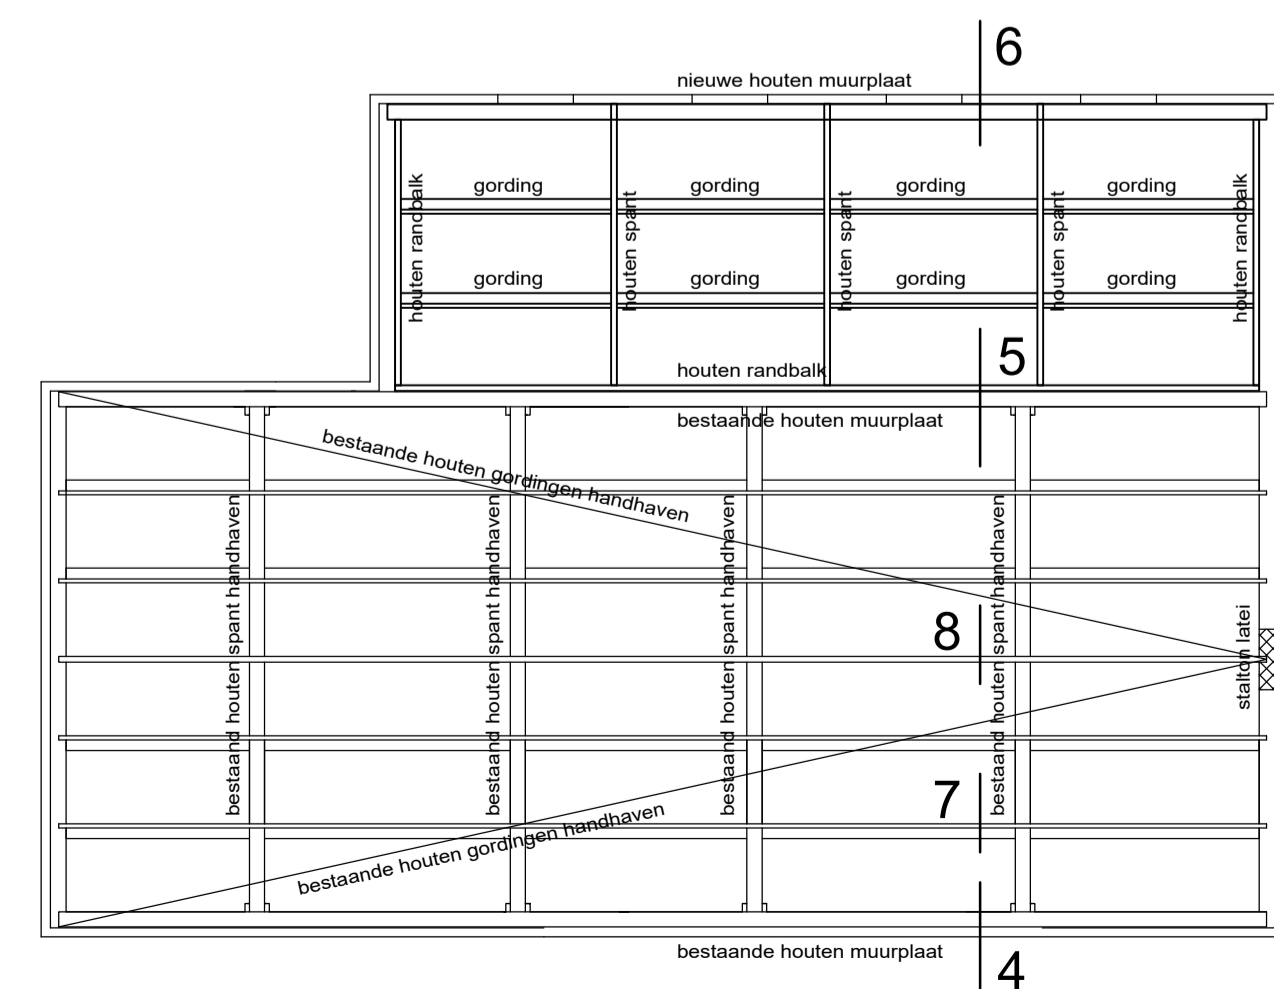

kapplan

dakopbouw A:
 - rietbedekking
 - nieuwe geïsoleerde dakplaten op bestaande houten spanten
 controle bestaande constructie in werk

dakopbouw B:
 - dakpannen met panlatten
 - nieuwe geïsoleerde dakplaten
 - nieuwe houten spanten met gordingen spantbeen 100*225mm, C24
 - gordingen minimaal 75*175mm, C24 h.o.h. afstand maximaal 1250mm

RENVOOI
INSTALLATIES
 electriciteitsvoorzieningen volgens NEN 1010
VENTILATIE
 gehele schuren voorzien van natuurlijke ventilatie ventilatie capaciteit volgens NEN 1086 en NPR 1088
CONSTRUCTIE
 alle beton, steen, hout en staalconstructies incl. verankeringen volgens opgave en berekening constructeur
KOZIJNEN
 hang en sluitwerk gehele woning volgens inbraakwerendheidsklasse 2
BESCHERMING TEGEN RATTEN EN MUIZEN
 De uitwendige scheidingsconstructie heeft vanaf 600mm: onder maaiveld geen openingen die breder zijn dan 10mm.
 Dit geldt niet voor afsluitbare openingen en openingen die de uitmondung vormen van:
 - luchtverversing
 - de afvoer van rook
 - de ont- en beluchting van een voorziening voor de afvoer van afvalwater en fecaliën.

OPDRACHTGEVER:
 Dhr. R. Swinkels Hazeldonksedreef 6
 5757 SN Liesseel 06-51315465
PROJECT:
 Verbouwing schuur
ONDERDEEL:
 Bestektekening blad 02
 A: 21-10-2018 B: 23-11-2018
 C: 30-11-2018 D: 24-01-2019
 SCHAAL: 1: 100
 TEKENING NR: S1302

BOUWADVIES
LENDERS
 Rozenberg 4
 5768 GR Meijel
 T 077 466 33 13
 info@lendersbouwadvies.nl
 www.lendersbouwadvies.nl
 Rabobank 13.34.34.680
 BTW NL 160128328.B.01
 KVK 14099297

ALLE MATEN IN HET WERK TE METEN
 CQ TE CONTROLEREN
 ALLE HOUT, STEEN EN STAALCONSTRUCTIES
 VLGS. BERKENINGEN CONSTRUCTEUR