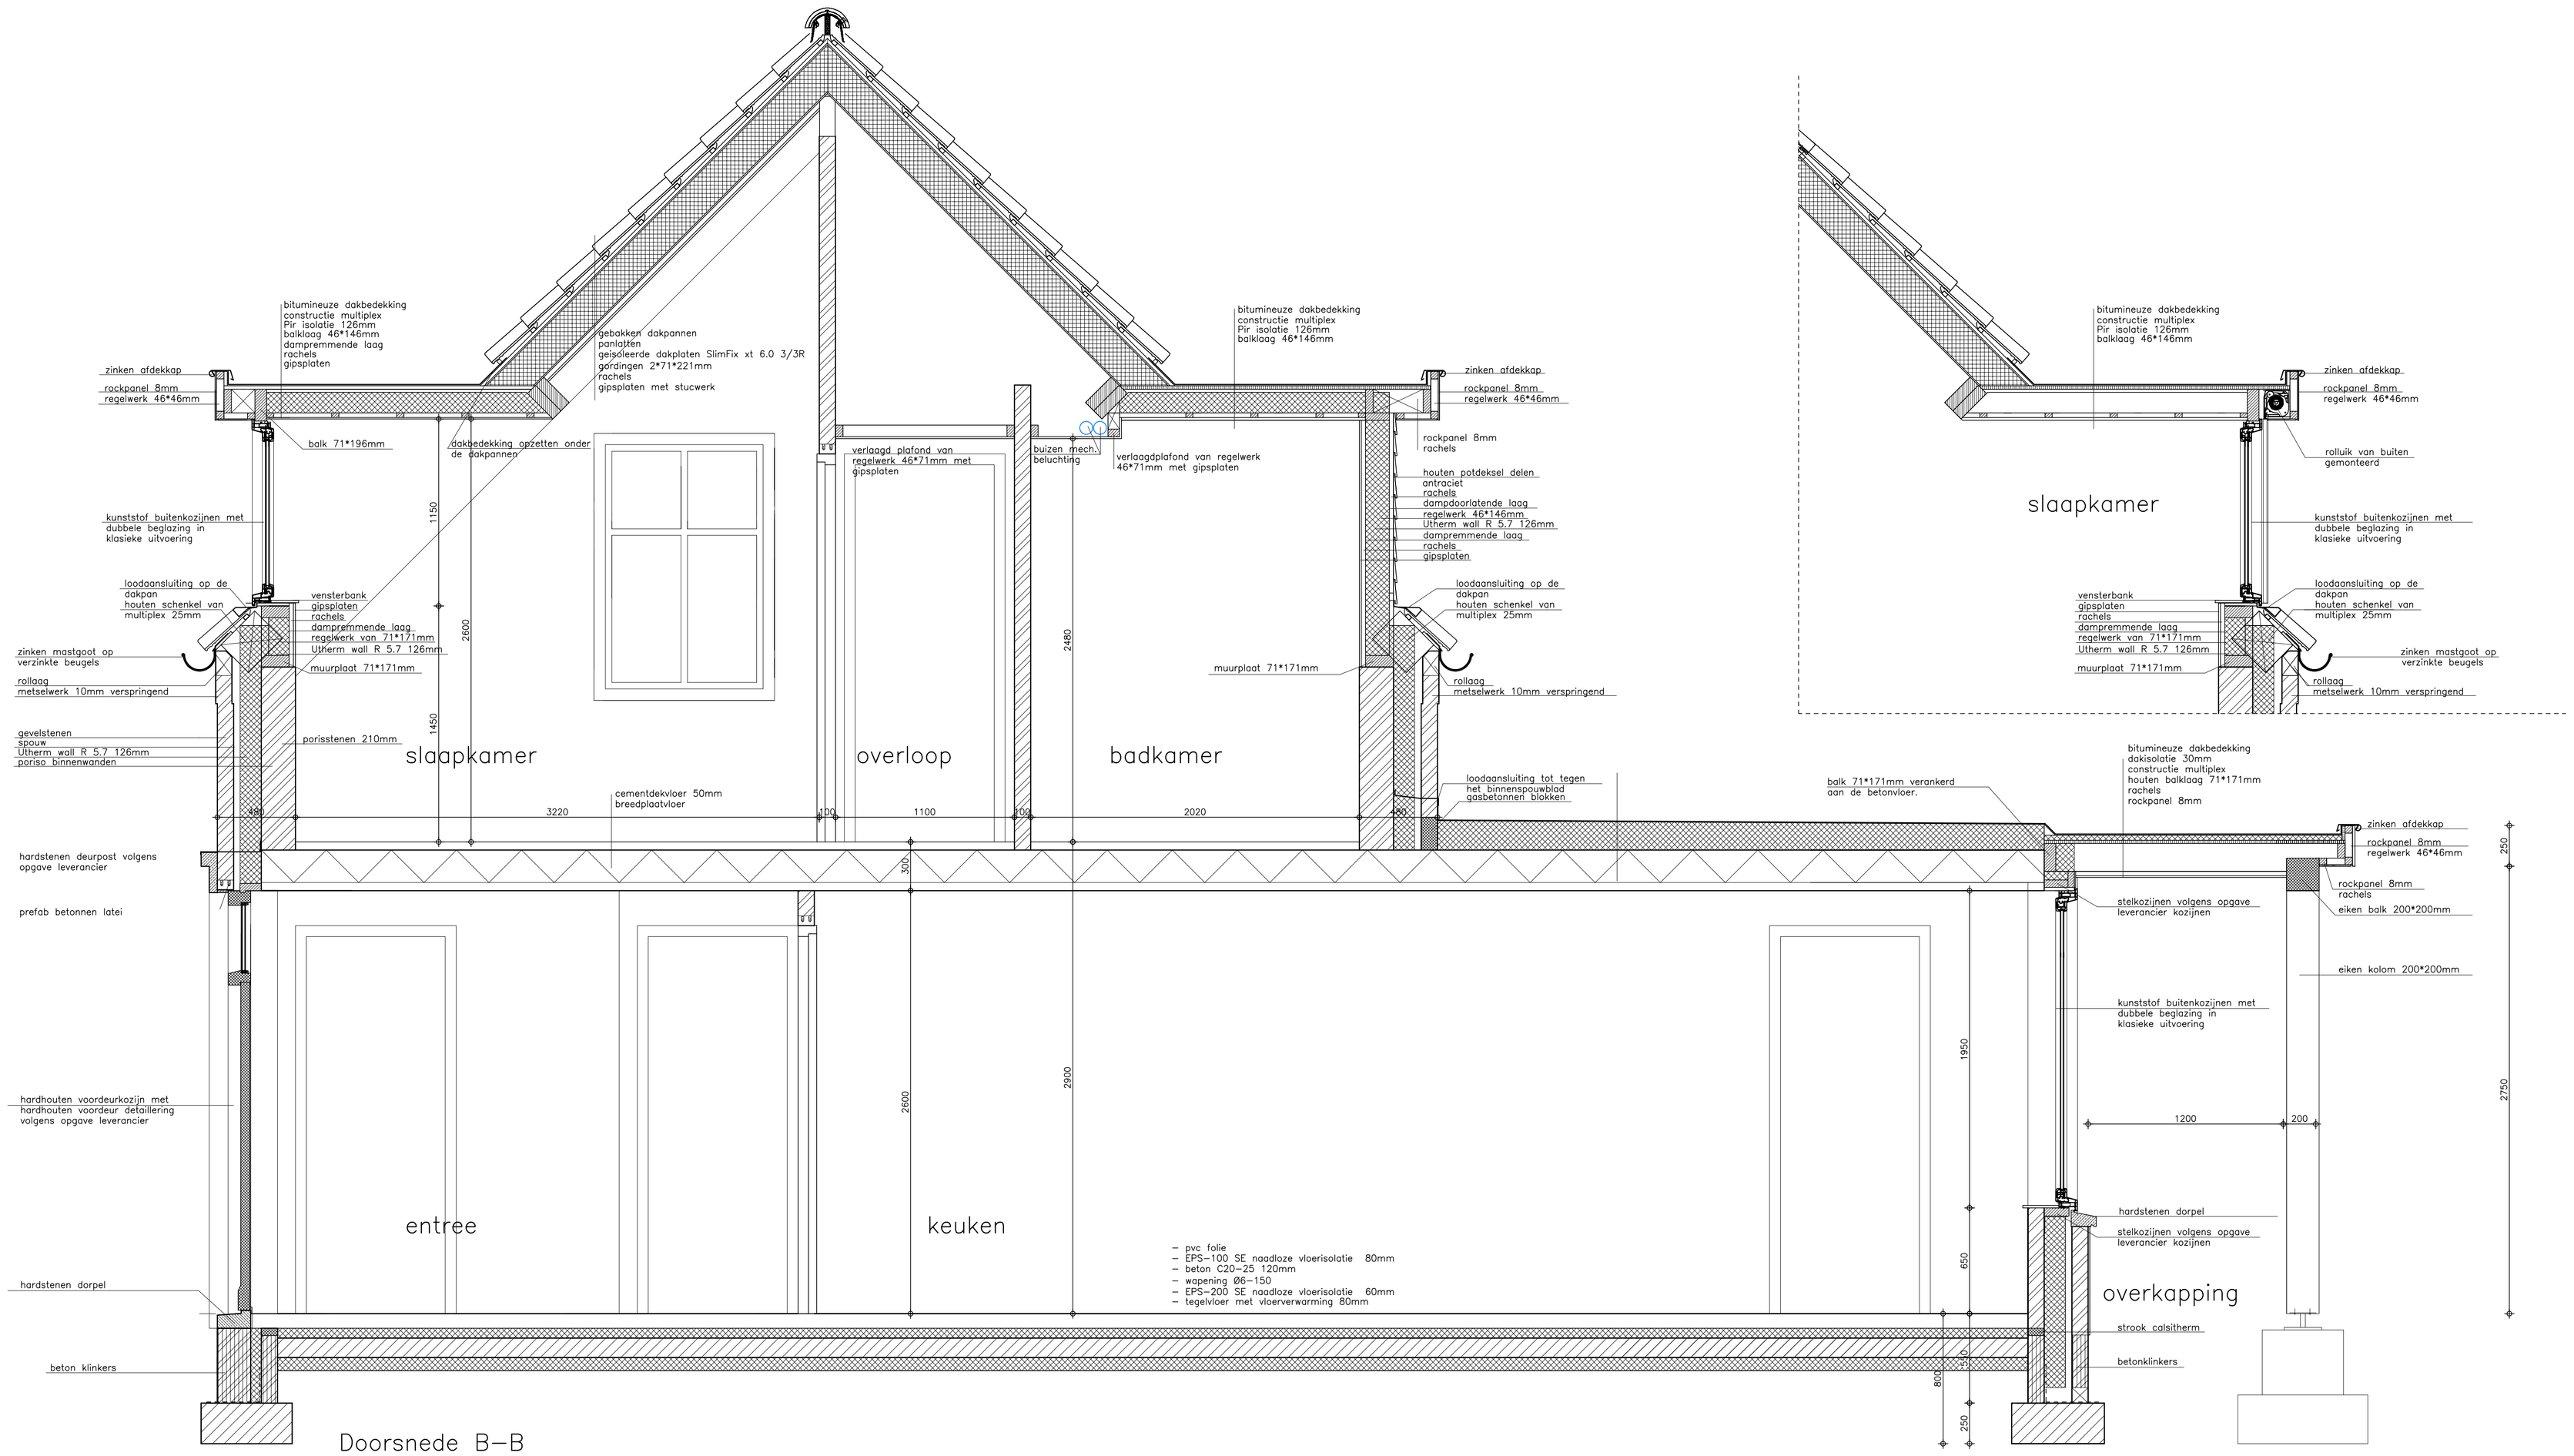

wijzigingen: 20–03–2019

plan voor het herbouwen van een woonhuis aan de Hazenweg 1 in Liessel

in opdracht van: de heer Arie van Meel en mevrouw Natasche Geboers
Loon 12a
5757AC Liessel
06–40248271

bouwbureau
jos meeuws
ter craene 15
5712 GD someren
tel. 0493–495400
e–mail info@josmeeuws.nl
website www.josmeeuws.nl

datum	schaal	blad	werknummer
11–01–2019	1:20	B–04	18–029