
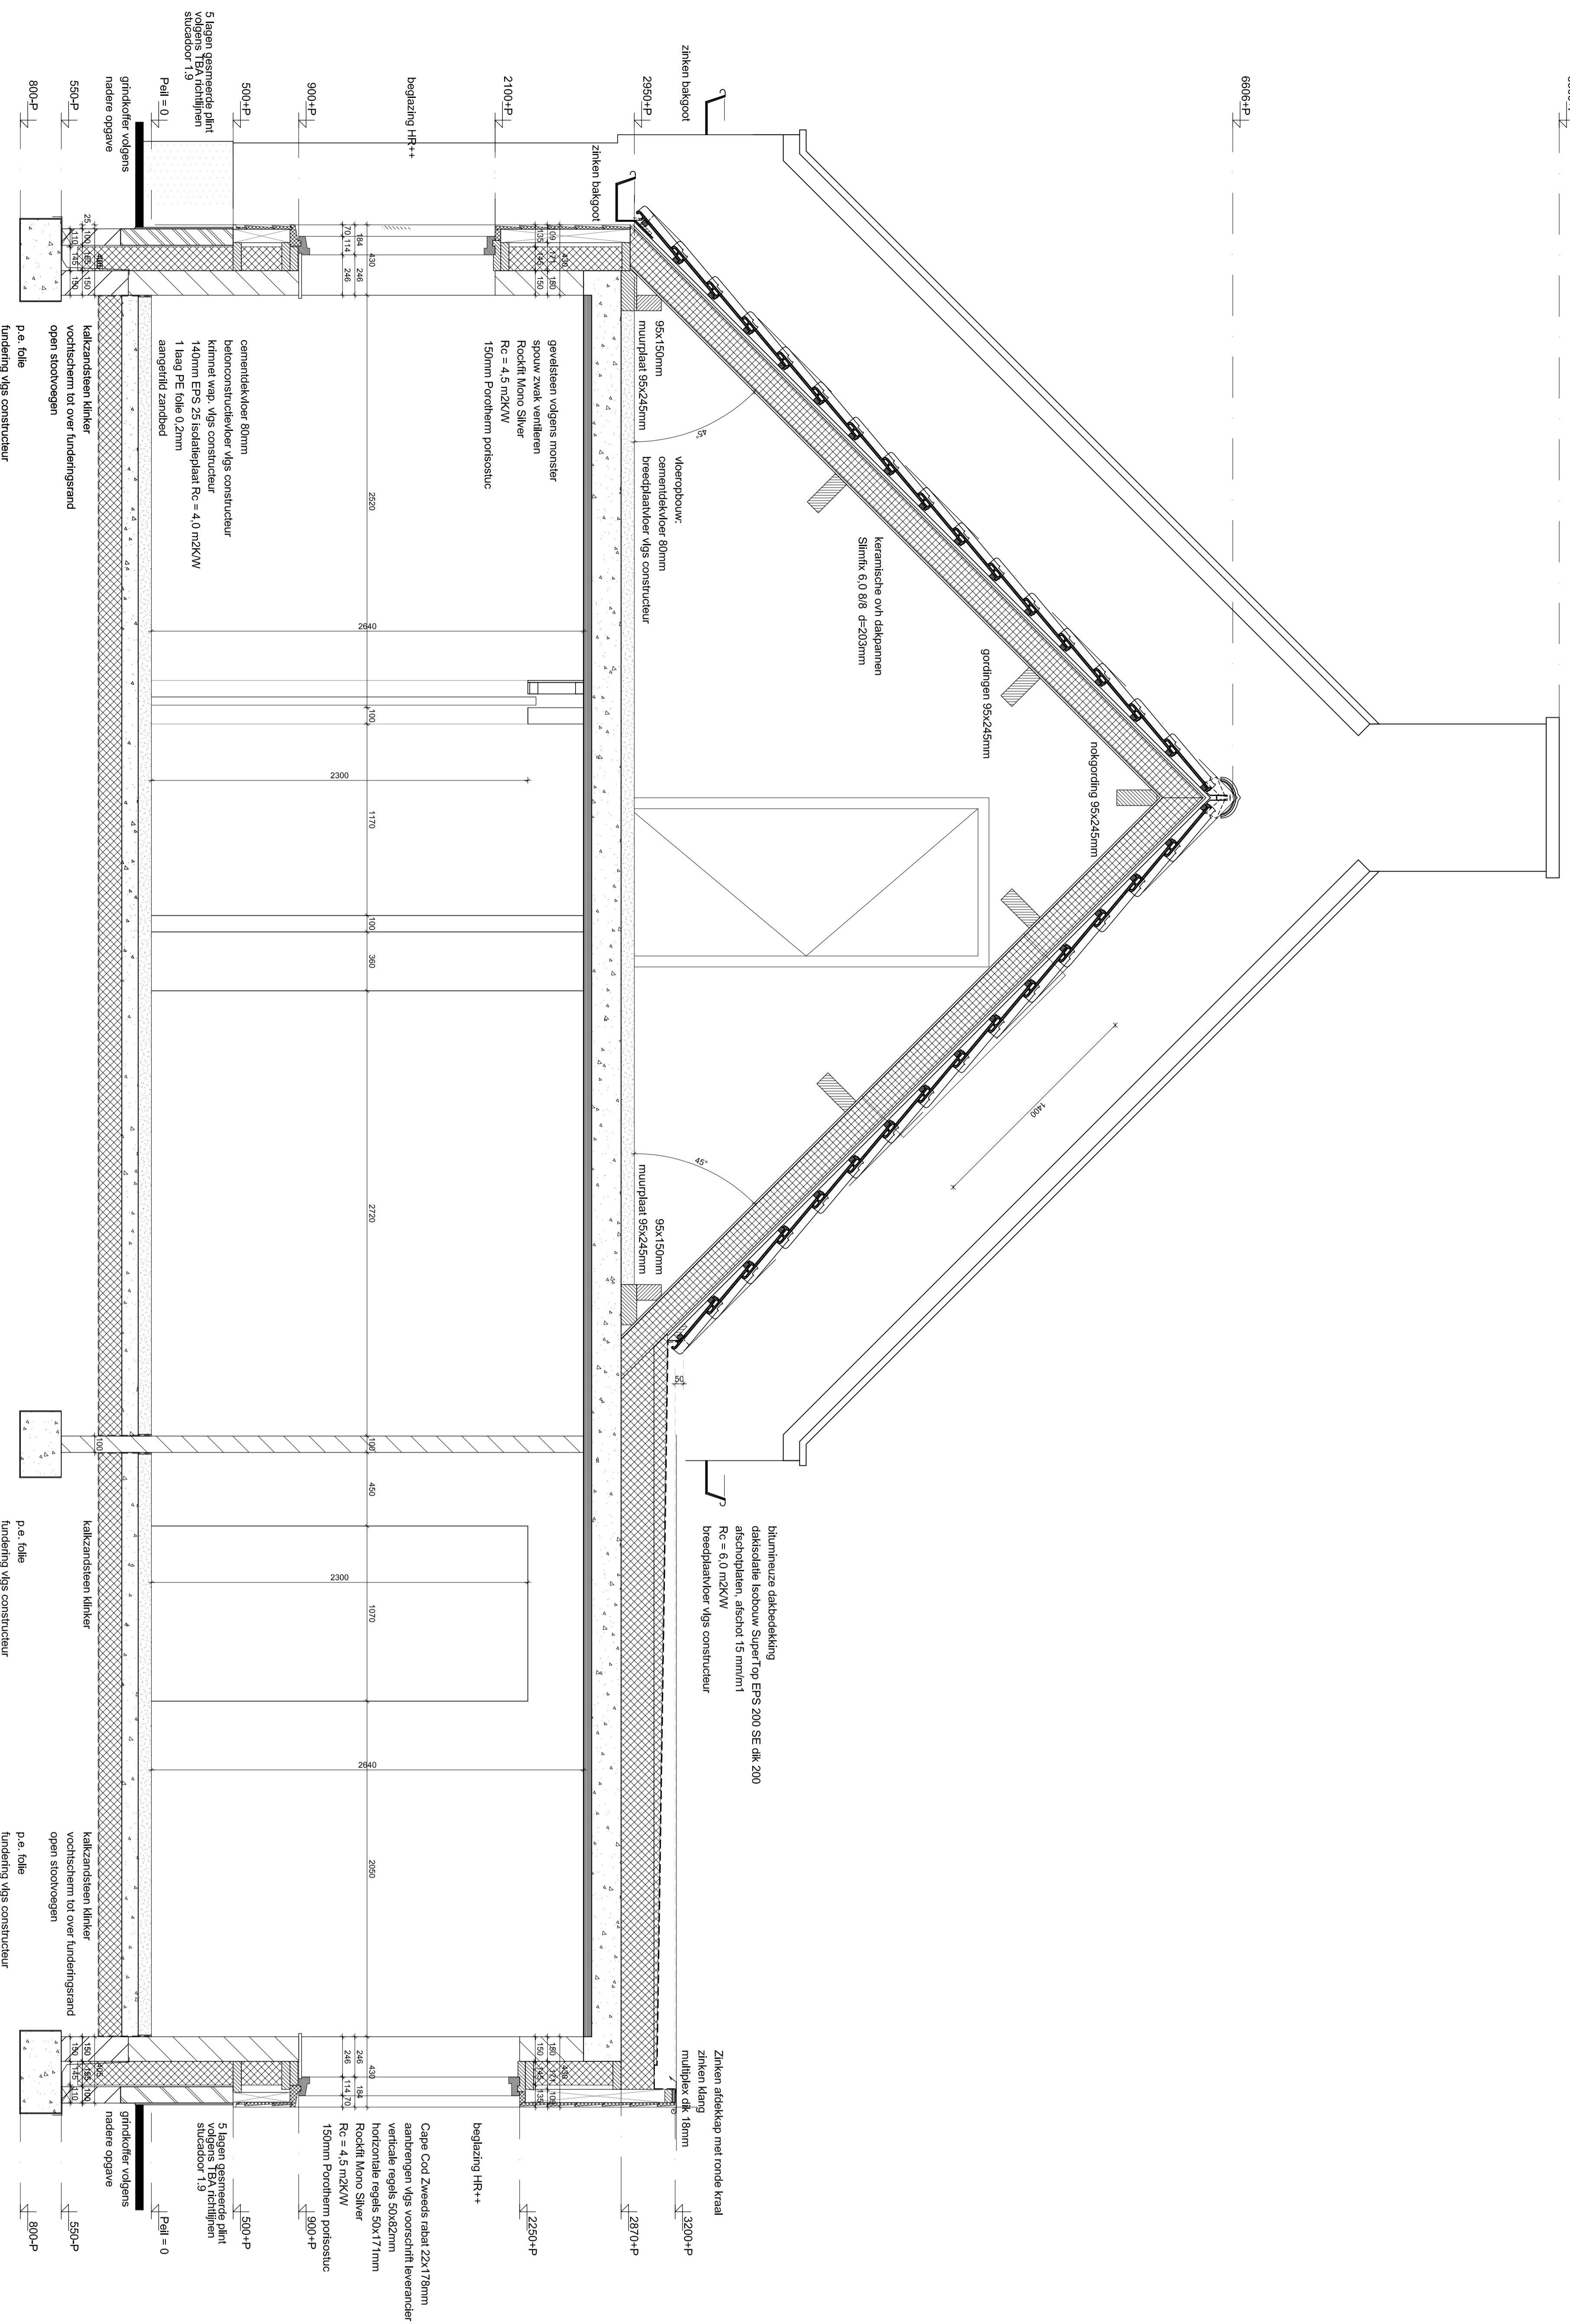


8000 pL

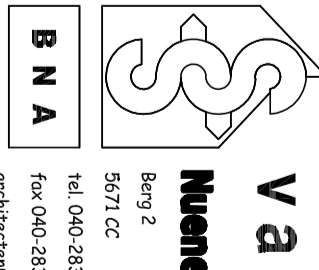

doorsnede A-A


van Santvoort architecten b.v.

project : Plan voor het bouwen van een woonhuis aan de Rectort Nijlstraat 3A, 5709 RS Helmond.
 opdrachtgever : Fam. A. Verhugt

architect : 1111
 projectie : 18-444
 B03

 E-mail : info@van-santvoort.nl