


Eis: Beboud 270 m² : 100 x 1,5 = 4,05 m³
HydroRock BD216HD, 20 stuks capaciteit 4,23 m³

- schoonwater + infiltratie**
- A. hemelwaterafvoer 220x80
 - B. hemelwaterafvoer ϕ 80 mm
 - C. riolering ϕ 80
 - D. riolering ϕ 125


riolering + hwa beganegrond

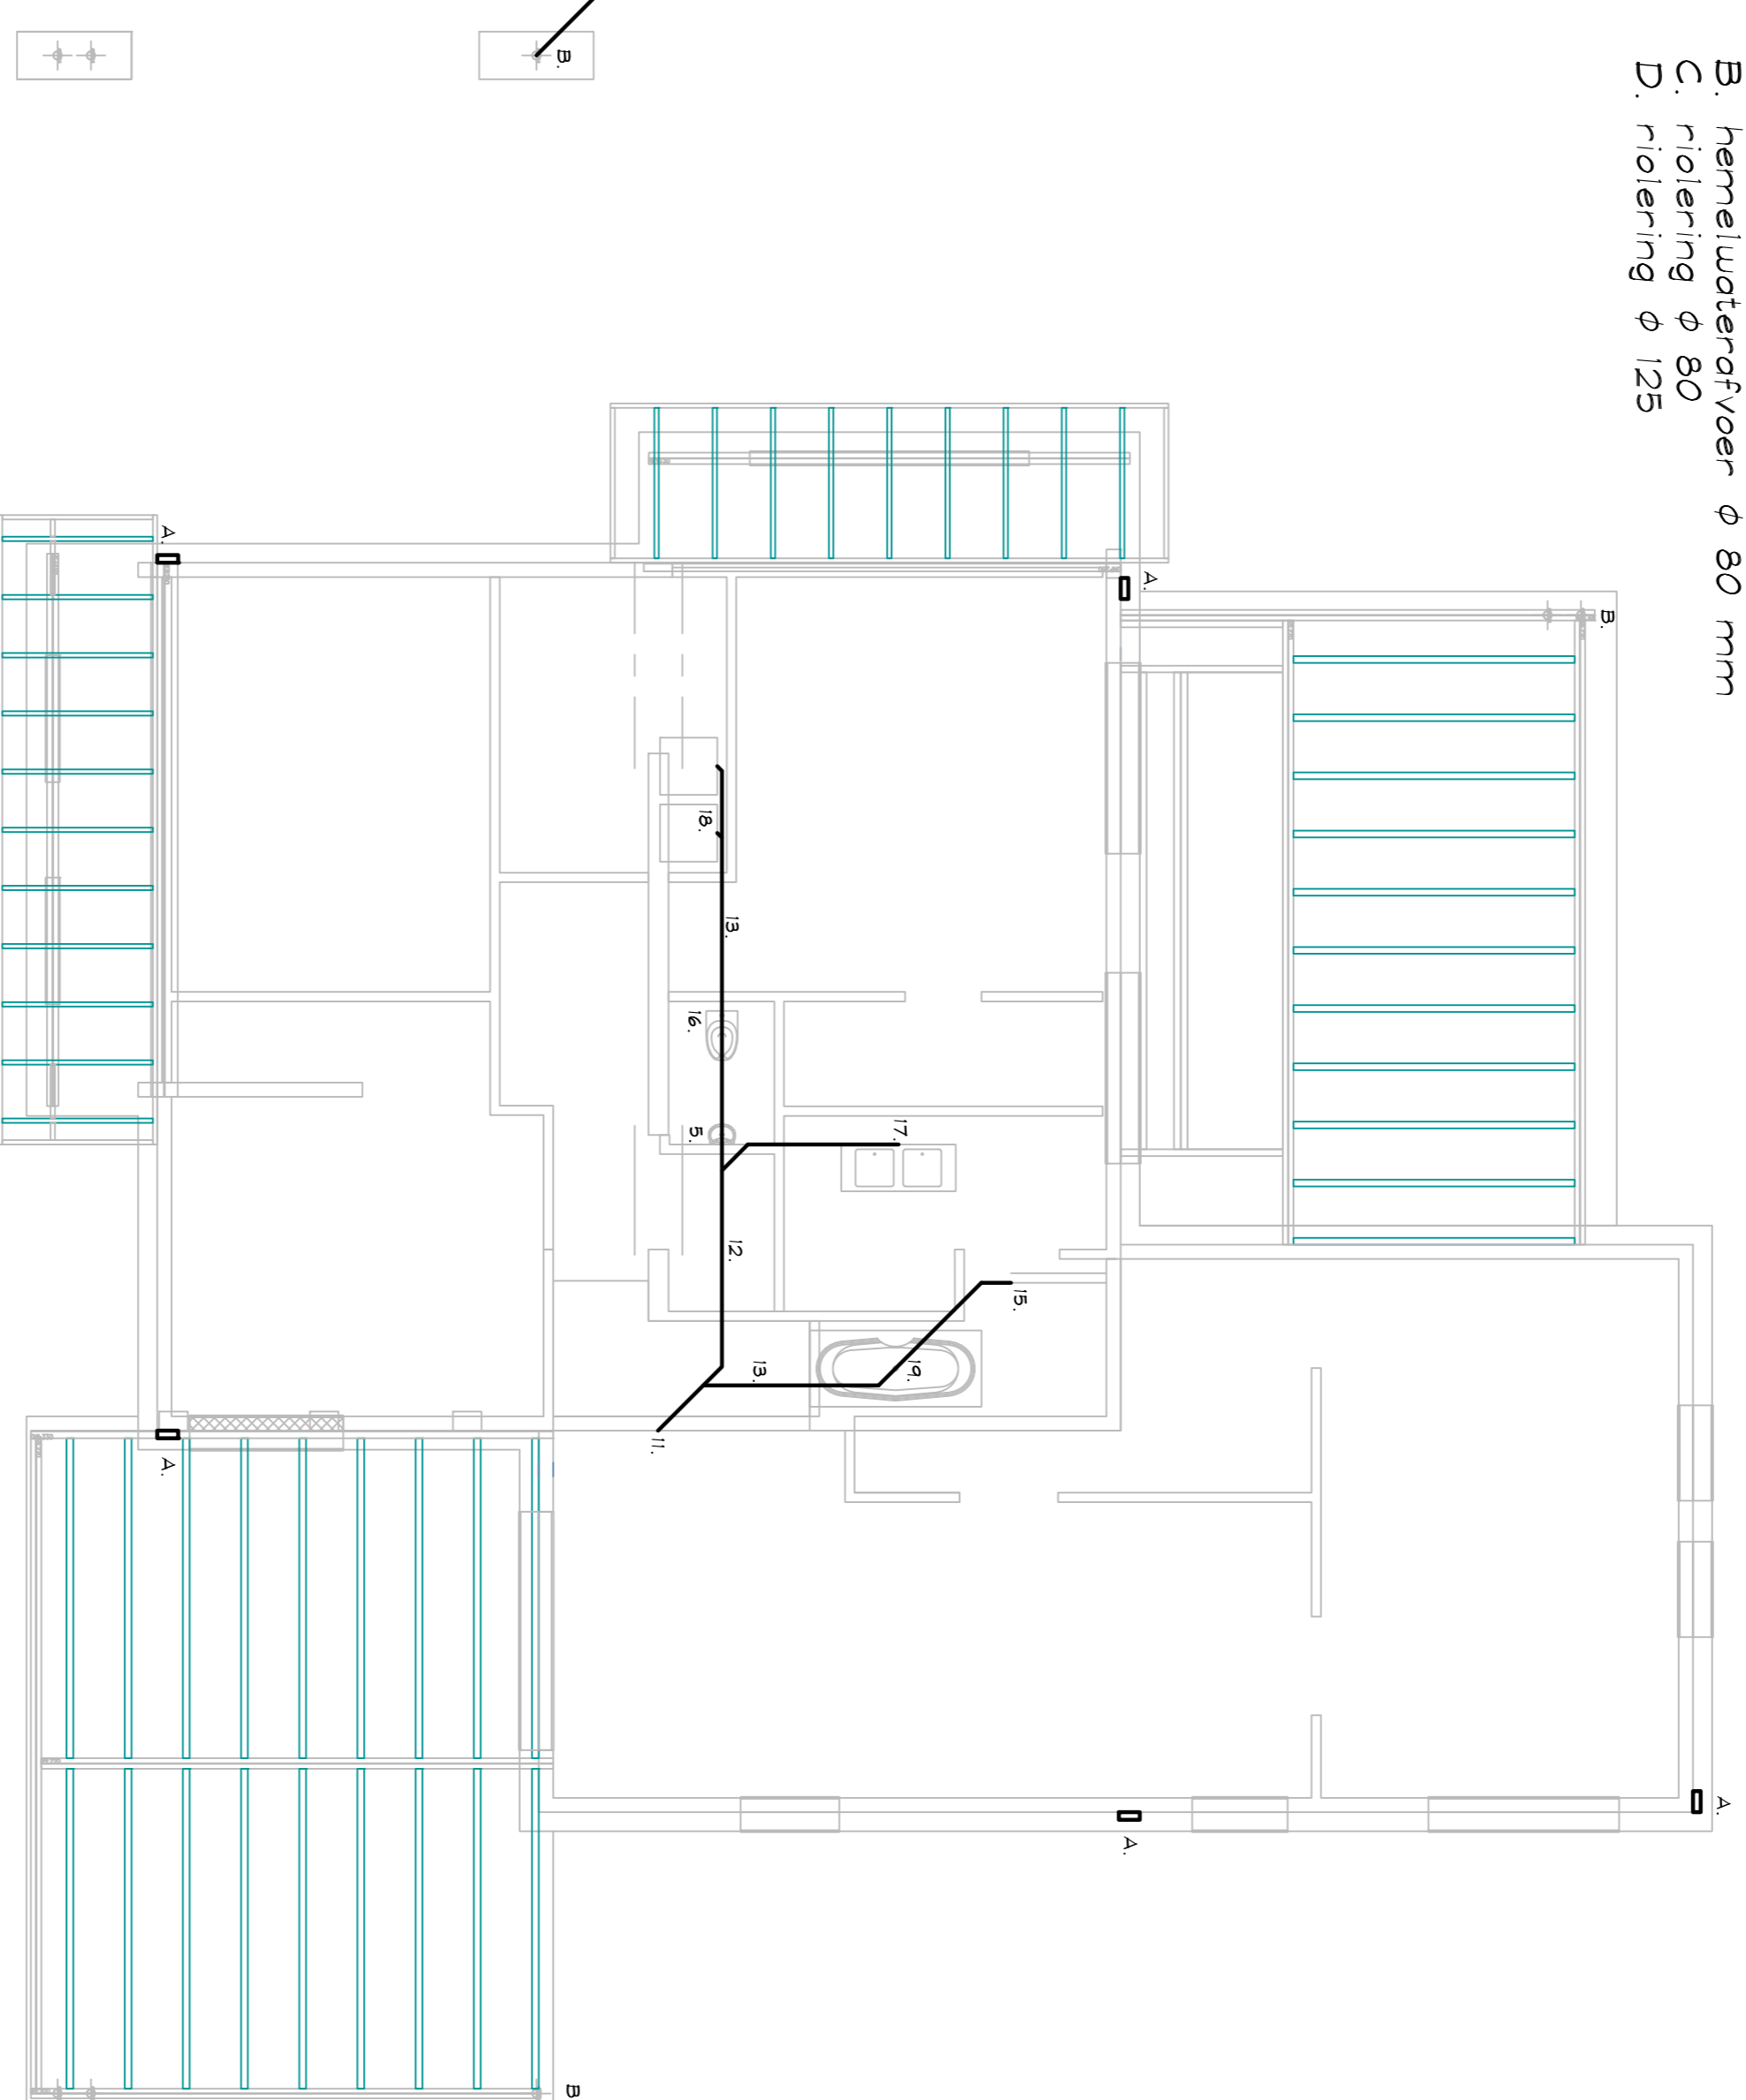

riolering en hwa verdieping

vuilwater riolering

- 1. aansluiting naar Gem. riool
- 2. hoofdriaal ϕ 125 mm
- 3. standleiding ϕ 110 mm
- 4. toilet ϕ 125 mm
- 5. fontijntje ϕ 50 mm
- 6. riolering ϕ 75 mm
- 7. gootsteen ϕ 50 mm
- 8. afwasmachine ϕ 50 mm
- 9. ontsoppingsstuk
- 10. standl. met douche LTM
- 11. standleiding ϕ 110 mm
- 12. riolering ϕ 110 mm
- 13. riolering ϕ 75 mm
- 14. schrofbuitje (buiten)
- 15. drainageot ϕ 50 mm
- 16. toilet ϕ 110 mm
- 17. wastafel ϕ 50 mm
- 18. wasmachine/droger ϕ 50 mm
- 19. ligbad ϕ 50 mm
- 20. overstort CV/MV ϕ 50 mm

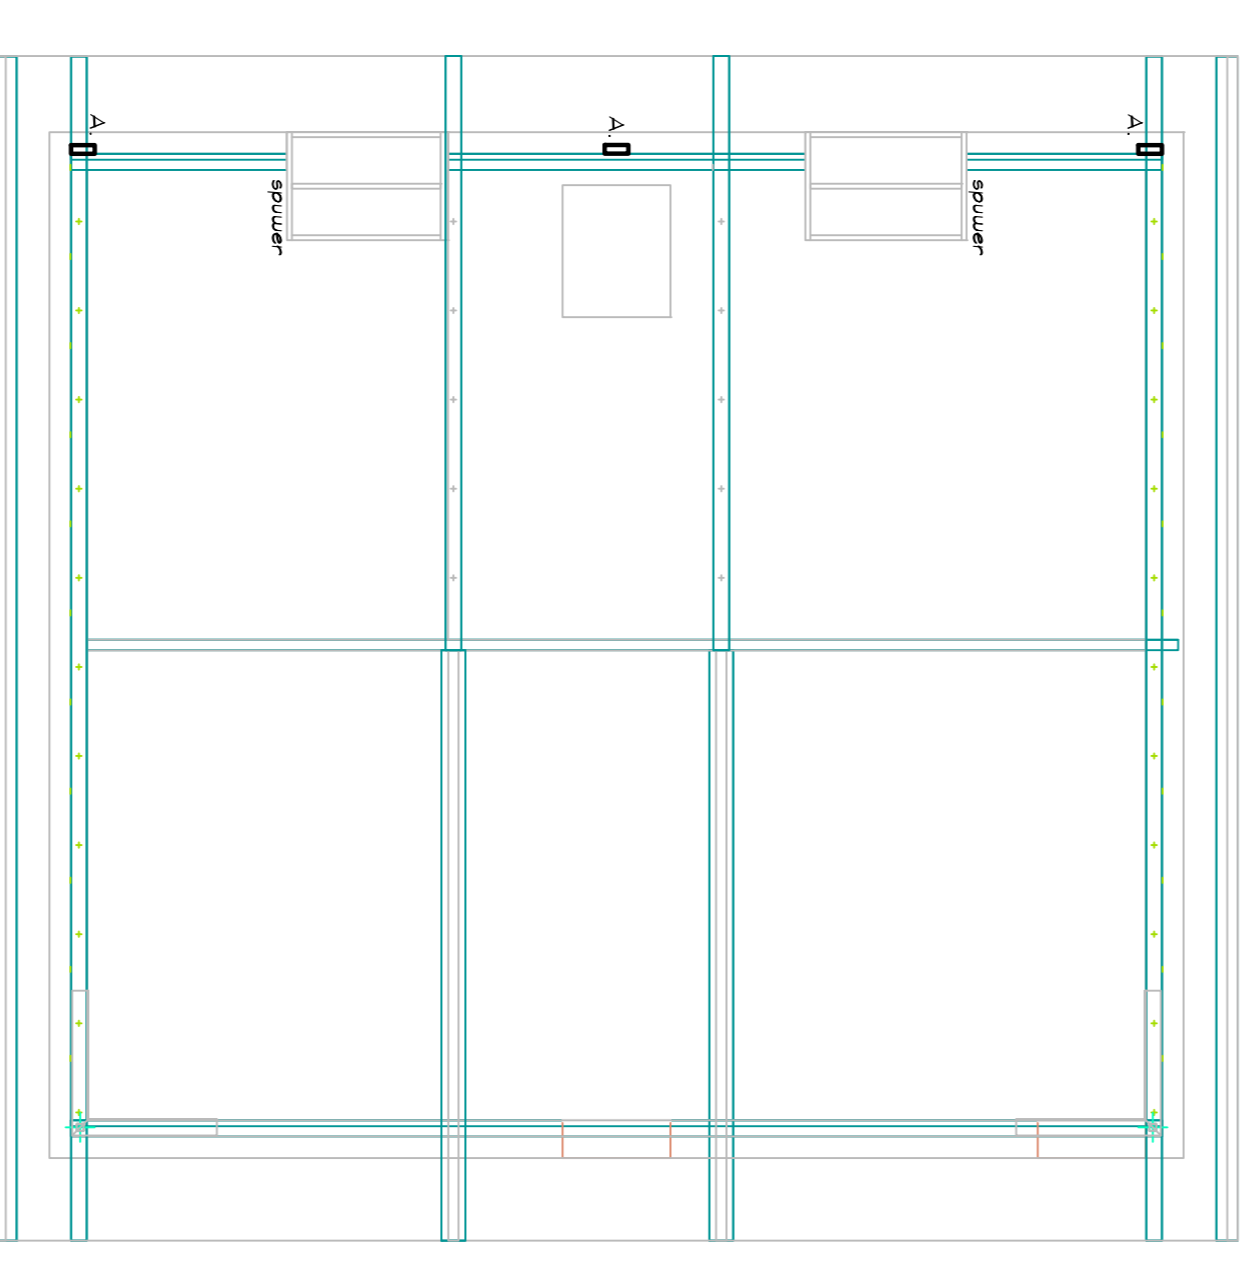

hwa dak woonhuis

<p>project: Nieuwbouw woonhuis Liesbosch (grondslag) Gemeente Deurne, Site N'Forest n° 2103</p>	<p>bestand: MunsterHertDadug 5 van 5 aanvulling</p>
<p>activiteit: Bestekkening riolering en hemelwaterafvoer infiltratiecapaciteit en berekening</p>	<p>schakel: 1 - 20 (ossend AI-Formaat) datum: 16 maart 2019 wijziging: 2Da datum: 1 Juni 2019</p>
<p>naam: Han en Ferne Munsters Vierdensteug 92 5733 AG Deurne t. 0993 - onbekend m. 06 53 962750 (Han) e. hmunsters@hotmail.com</p>	<p>ontwerp: Bouwkundig Buro Bos v.o.f. postadres: Keulsebaan 1, 5758 AA Neerkaat kantoor: Meiërstraat 2a, 5758 AK Neerkaat telefoon: +31 (0) 77 466 33 70 mobiel: +31 (0) 6 51 118260 internet: info@bosm.nl / www.bosm.nl</p>

Bouwkundig Buro Bos

