


riolering + hwa beganegrond

schoonwater+infiltratie


A. hemelwaterafvoer 220x80
 B. hemelwaterafvoer ϕ 80 mm
 C. riolering ϕ 80
 D. riolering ϕ 125

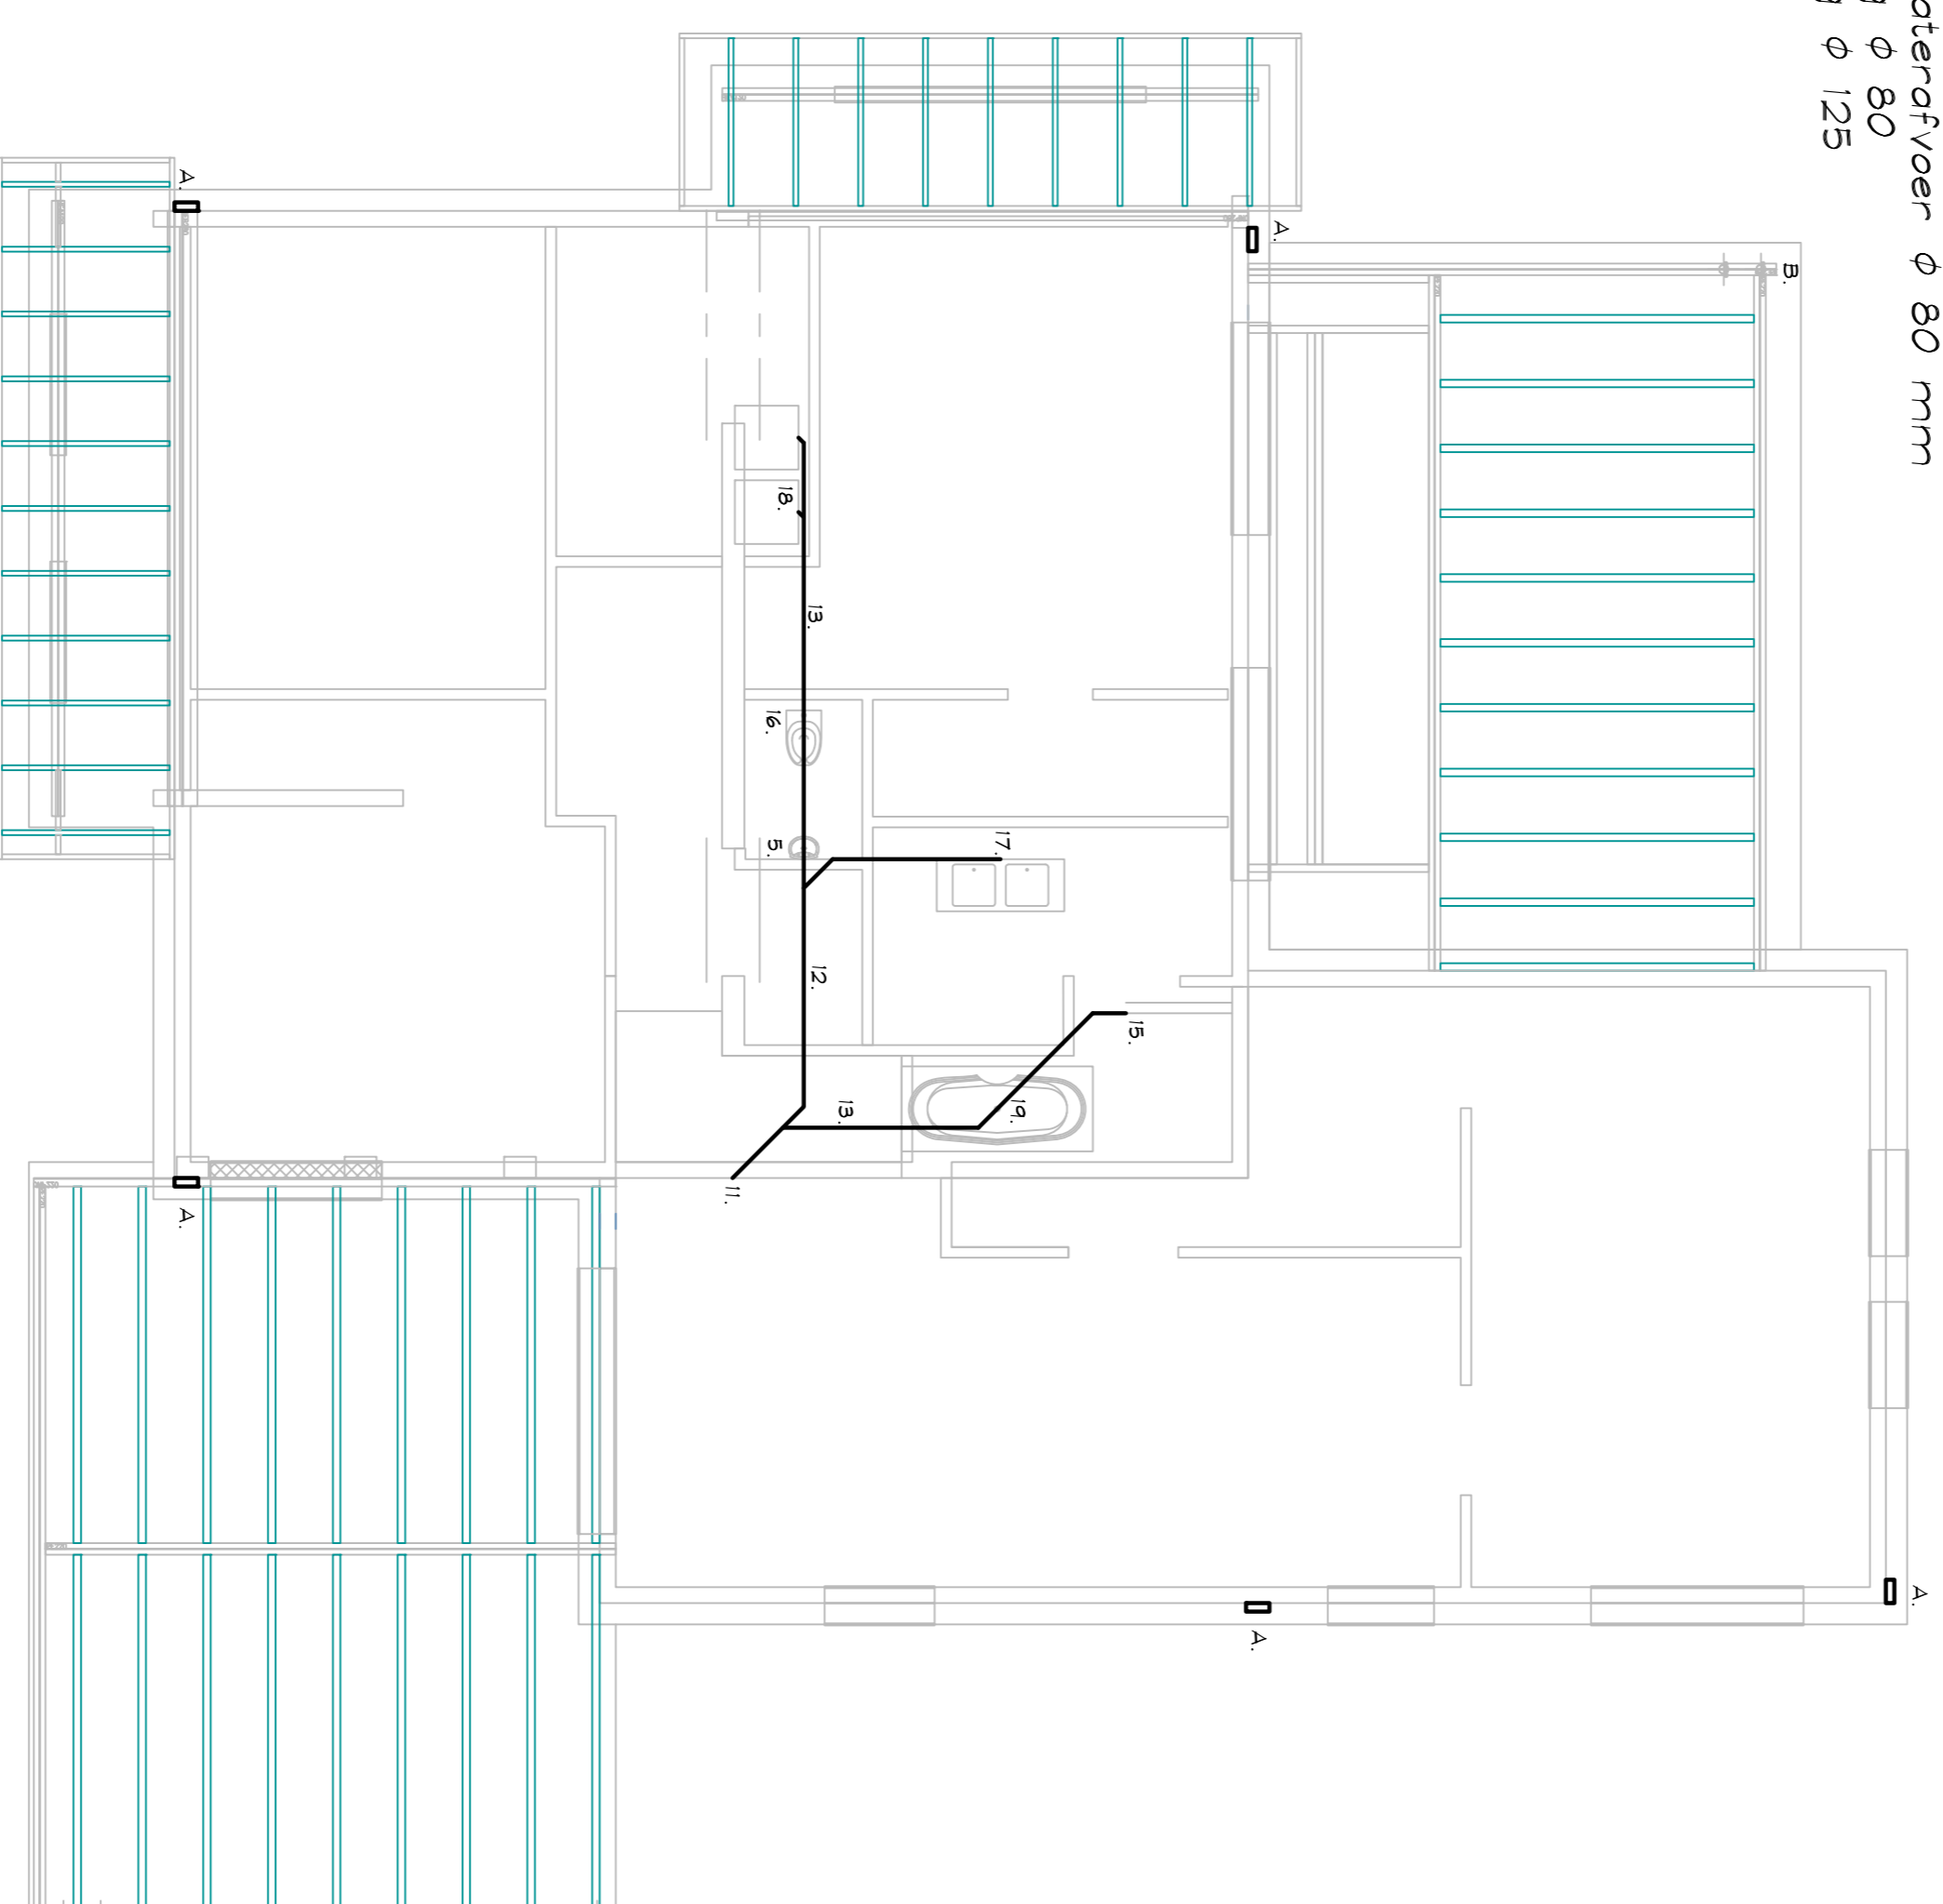

riolering en hwa verdieping

vuilwater riolering

1. aansluiting naar Gem. riool
2. hoofdriool ϕ 125 mm
3. standleiding ϕ 110 mm
4. toilet ϕ 125 mm
5. fontijntje ϕ 50 mm
6. riolering ϕ 75 mm
7. gootsteen ϕ 50 mm
8. afwasmachine ϕ 50 mm
9. onstoppingsstuk
10. standl. met douche WTM
11. standleiding ϕ 110 mm
12. riolering ϕ 110 mm
13. riolering ϕ 75 mm
14. schroepputje (buiten)
15. drainage ϕ 50 mm
16. toilet ϕ 110 mm
17. wastafel ϕ 50 mm
18. wasmachine/droger ϕ 50 mm
19. ligbad ϕ 50 mm
20. overstort CV/TV ϕ 50 mm

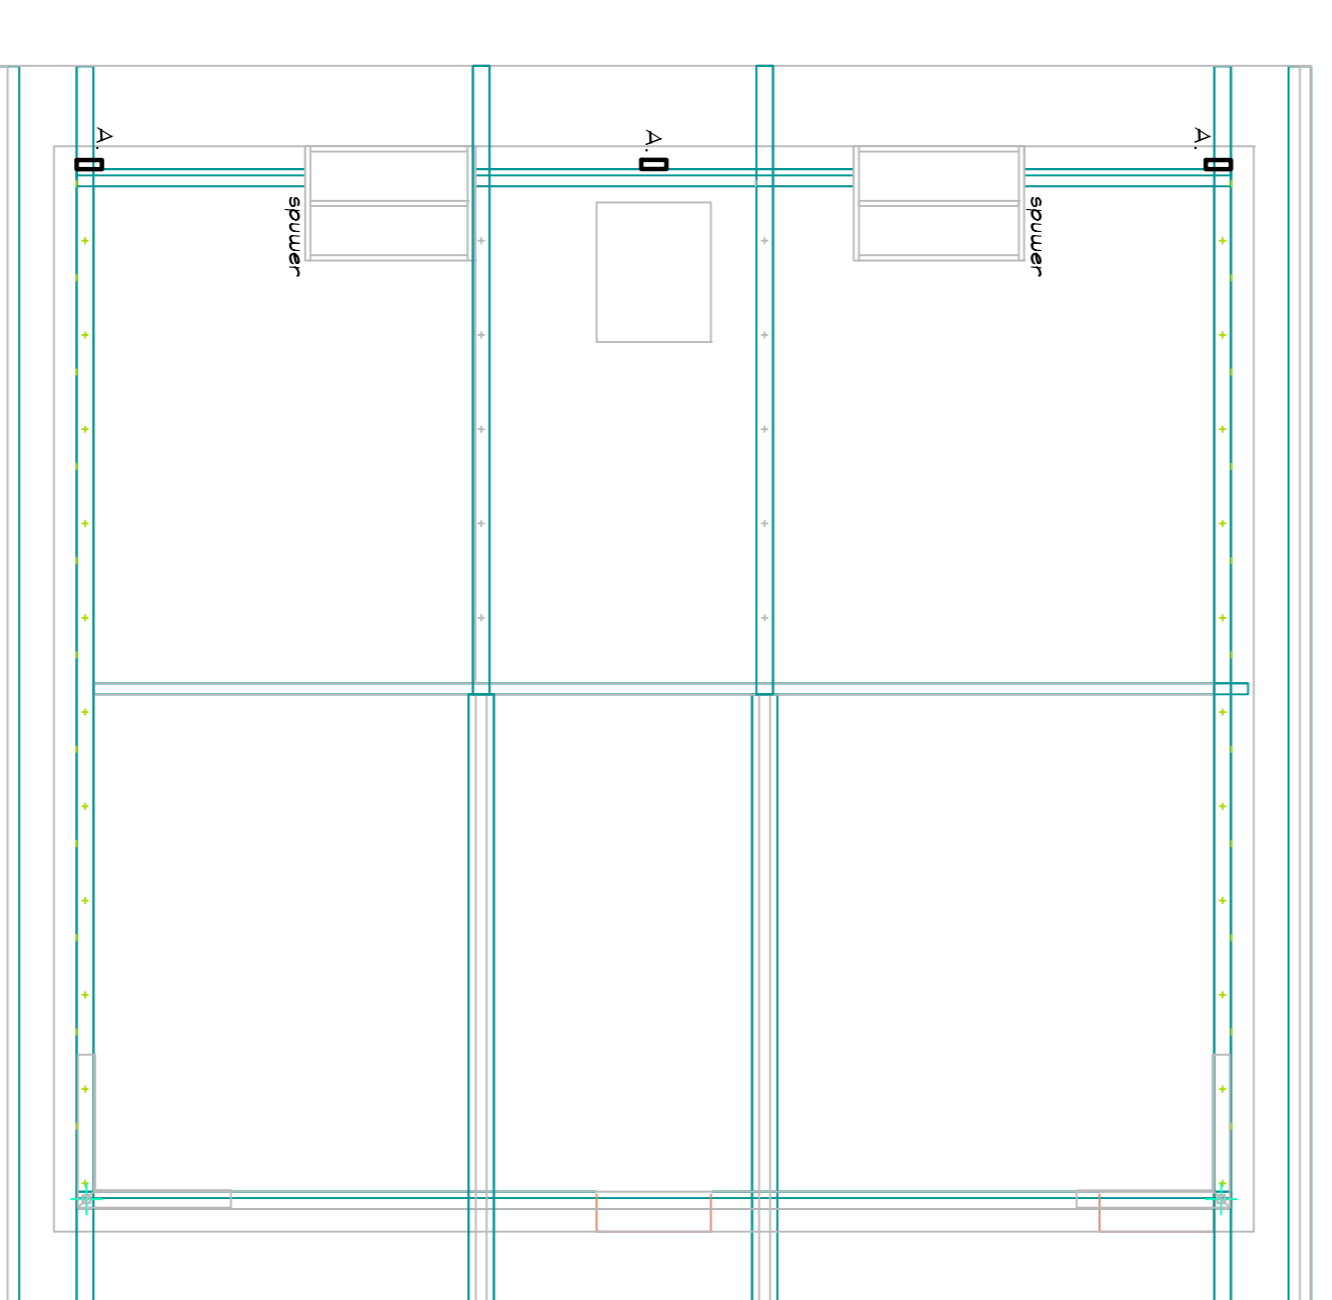

hwa dak woonhuis

project:	Nieuwbouw woonhuis	bestand:	MunsterHentD&D-dwg
locatie:	Leensloot (Grondeleg) Gemeente Deurne, Sectie N/Freud # 2103	blad:	5 van 5 aanvulling
activiteit:	Bestekkenning riolering en hemelwaterafvoer infiltratiecapaciteit en berekening	schakel:	1 - 20 Bossend AI-Formaat
datum:	16 maart 2019	wijziging:	2DB
datum:	23 Juni 2019		

Bouwkundig Buro Bos

Han en Femke Munsters
 Vierdensteuweg 92
 5733 AG Deurne
 t. 0993 - onbekend
 m. 06 53 962750 (Han)
 e. hmunsters@hotmail.com

Bouwkundig Buro Bos v.o.f.
 Keulsebaan 1, 5758 AA Neerkaat
 Meierstraat 2a, 5758 AK Neerkaat
 t. +31 (0) 77 466 33 70
 m. +31 (0) 6 51 118260
 info@bosm.nl / www.bosm.nl