




Voorgevel
bestand

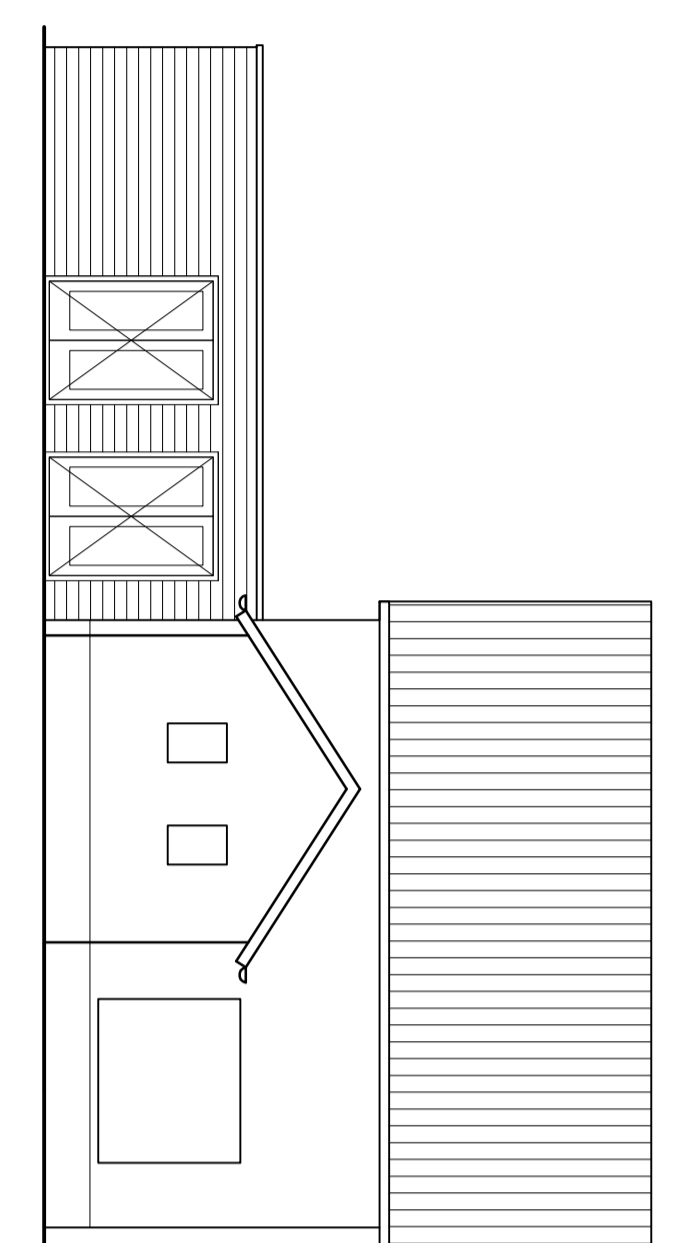


Achtergevel
bestand

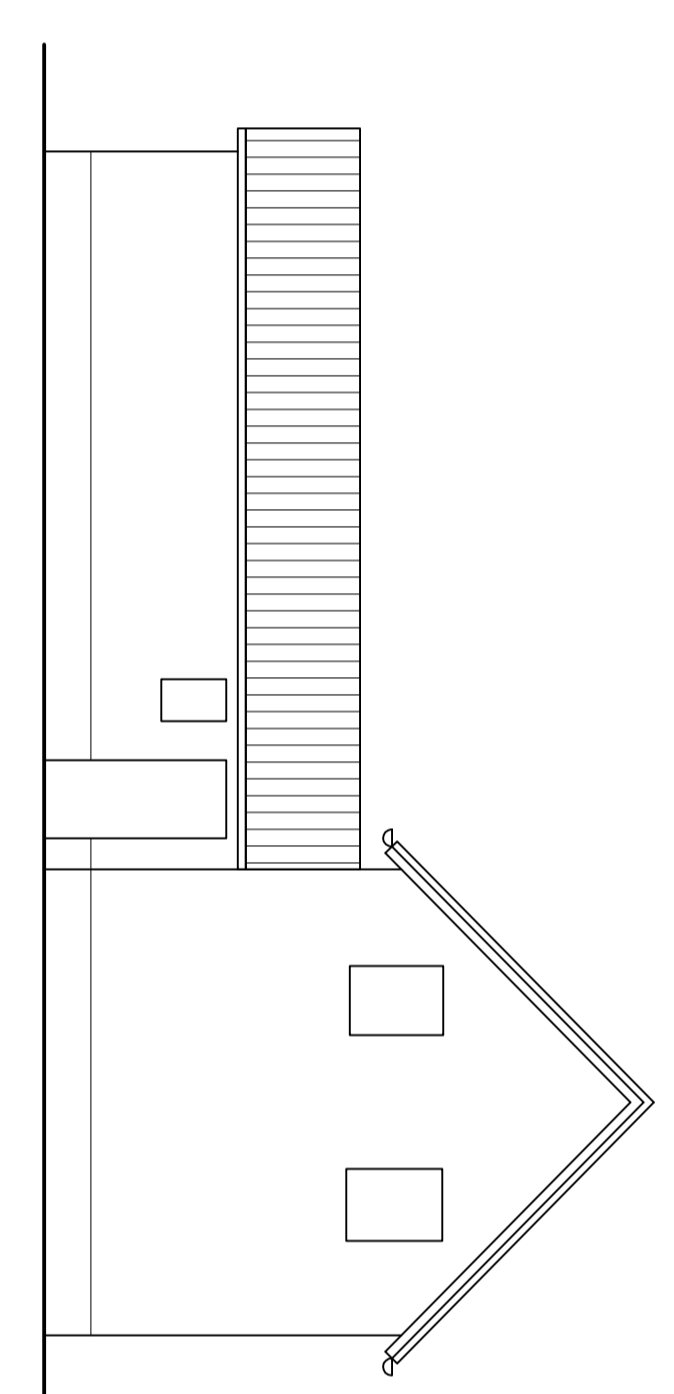


Linker zijgevel
bestand

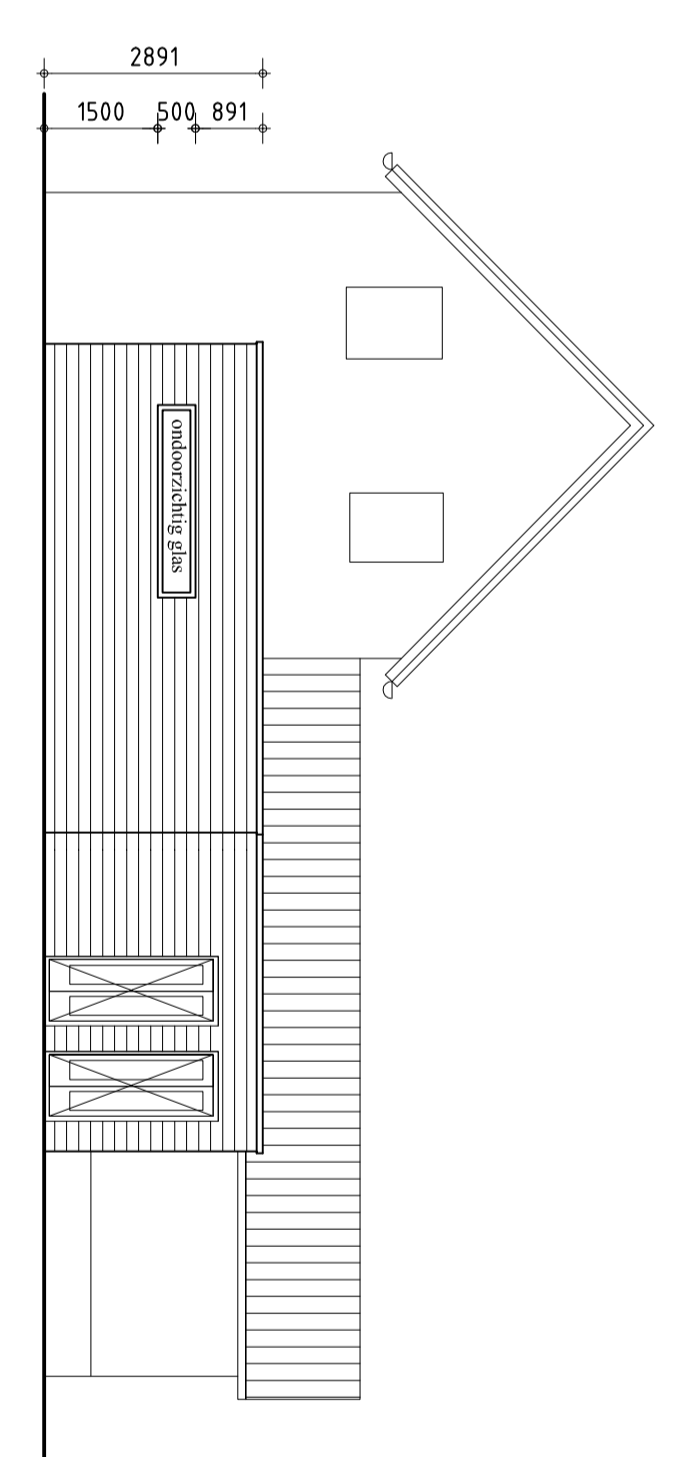


Rechter zijgevel
bestand

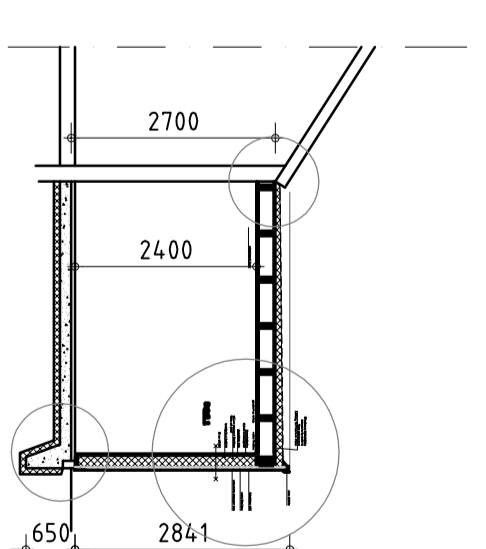


Doersnede

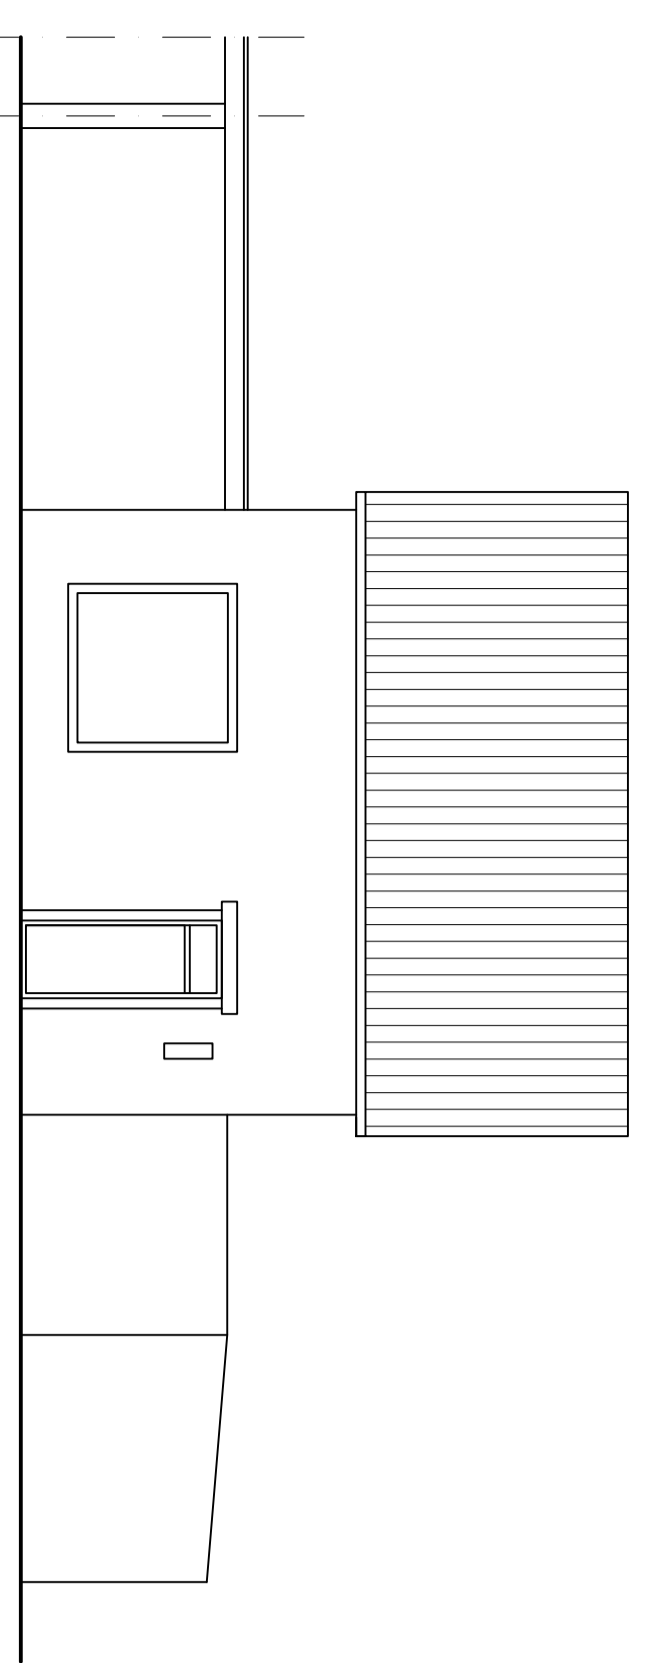


Voorgevel
gewijzigd

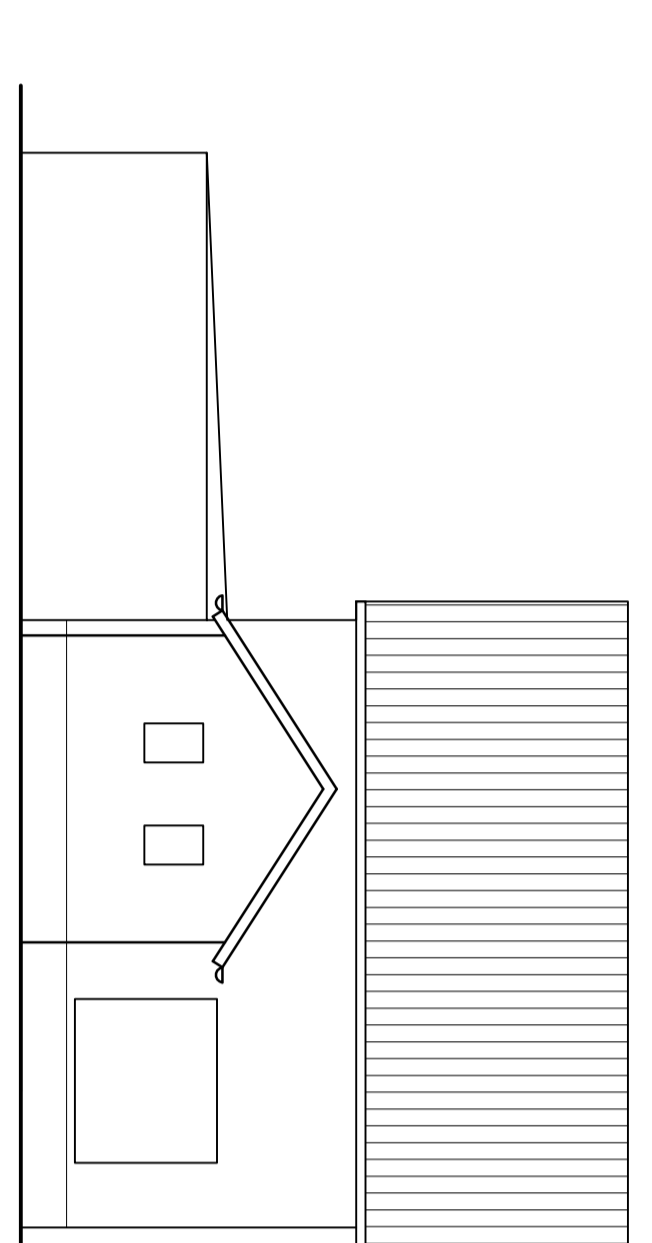


Achtergevel
gewijzigd

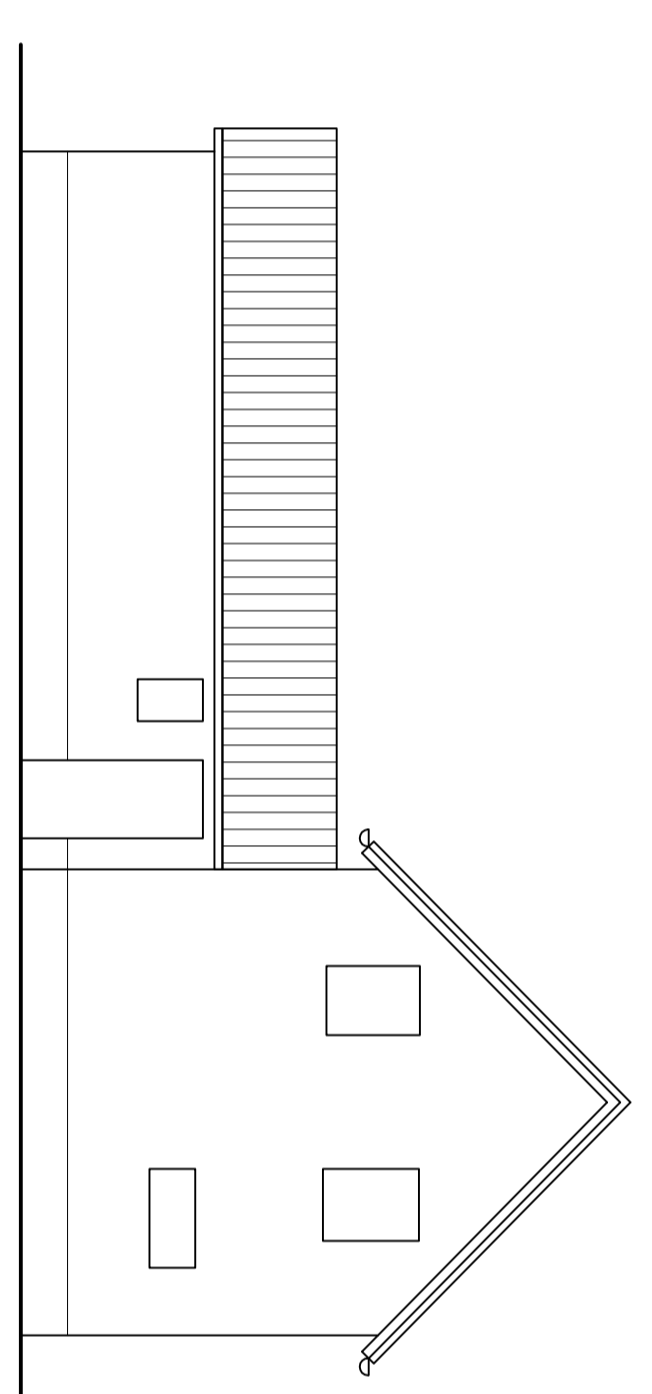



Linker zijgevel
gewijzigd

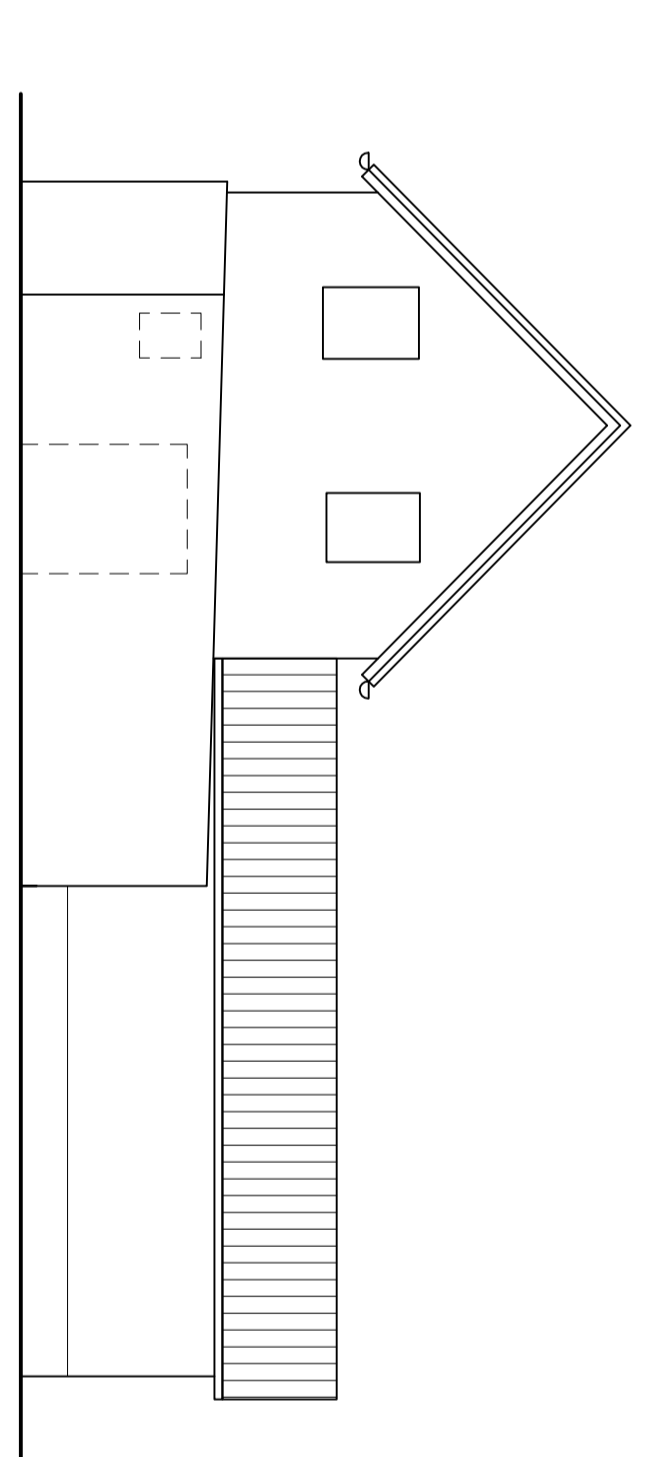

Rechter zijgevel
gewijzigd

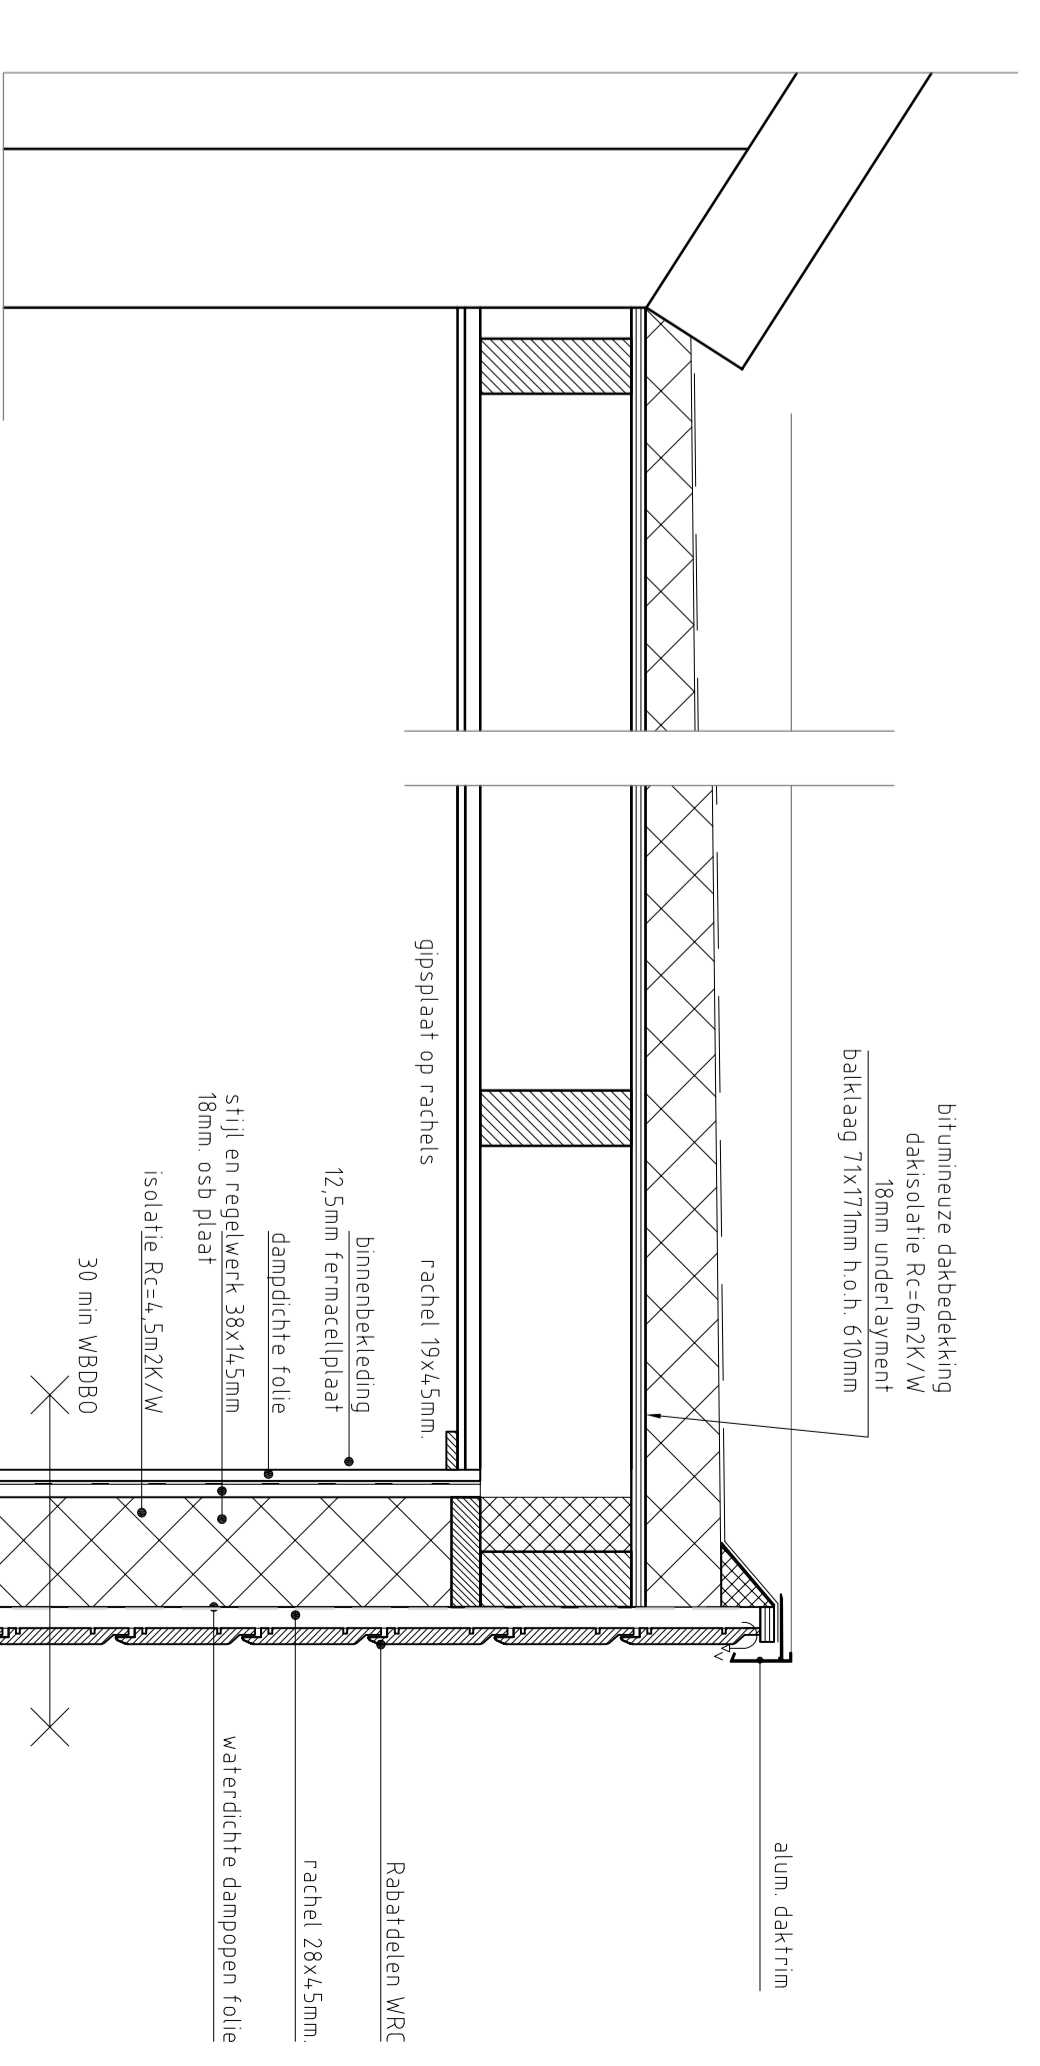

Detail 1

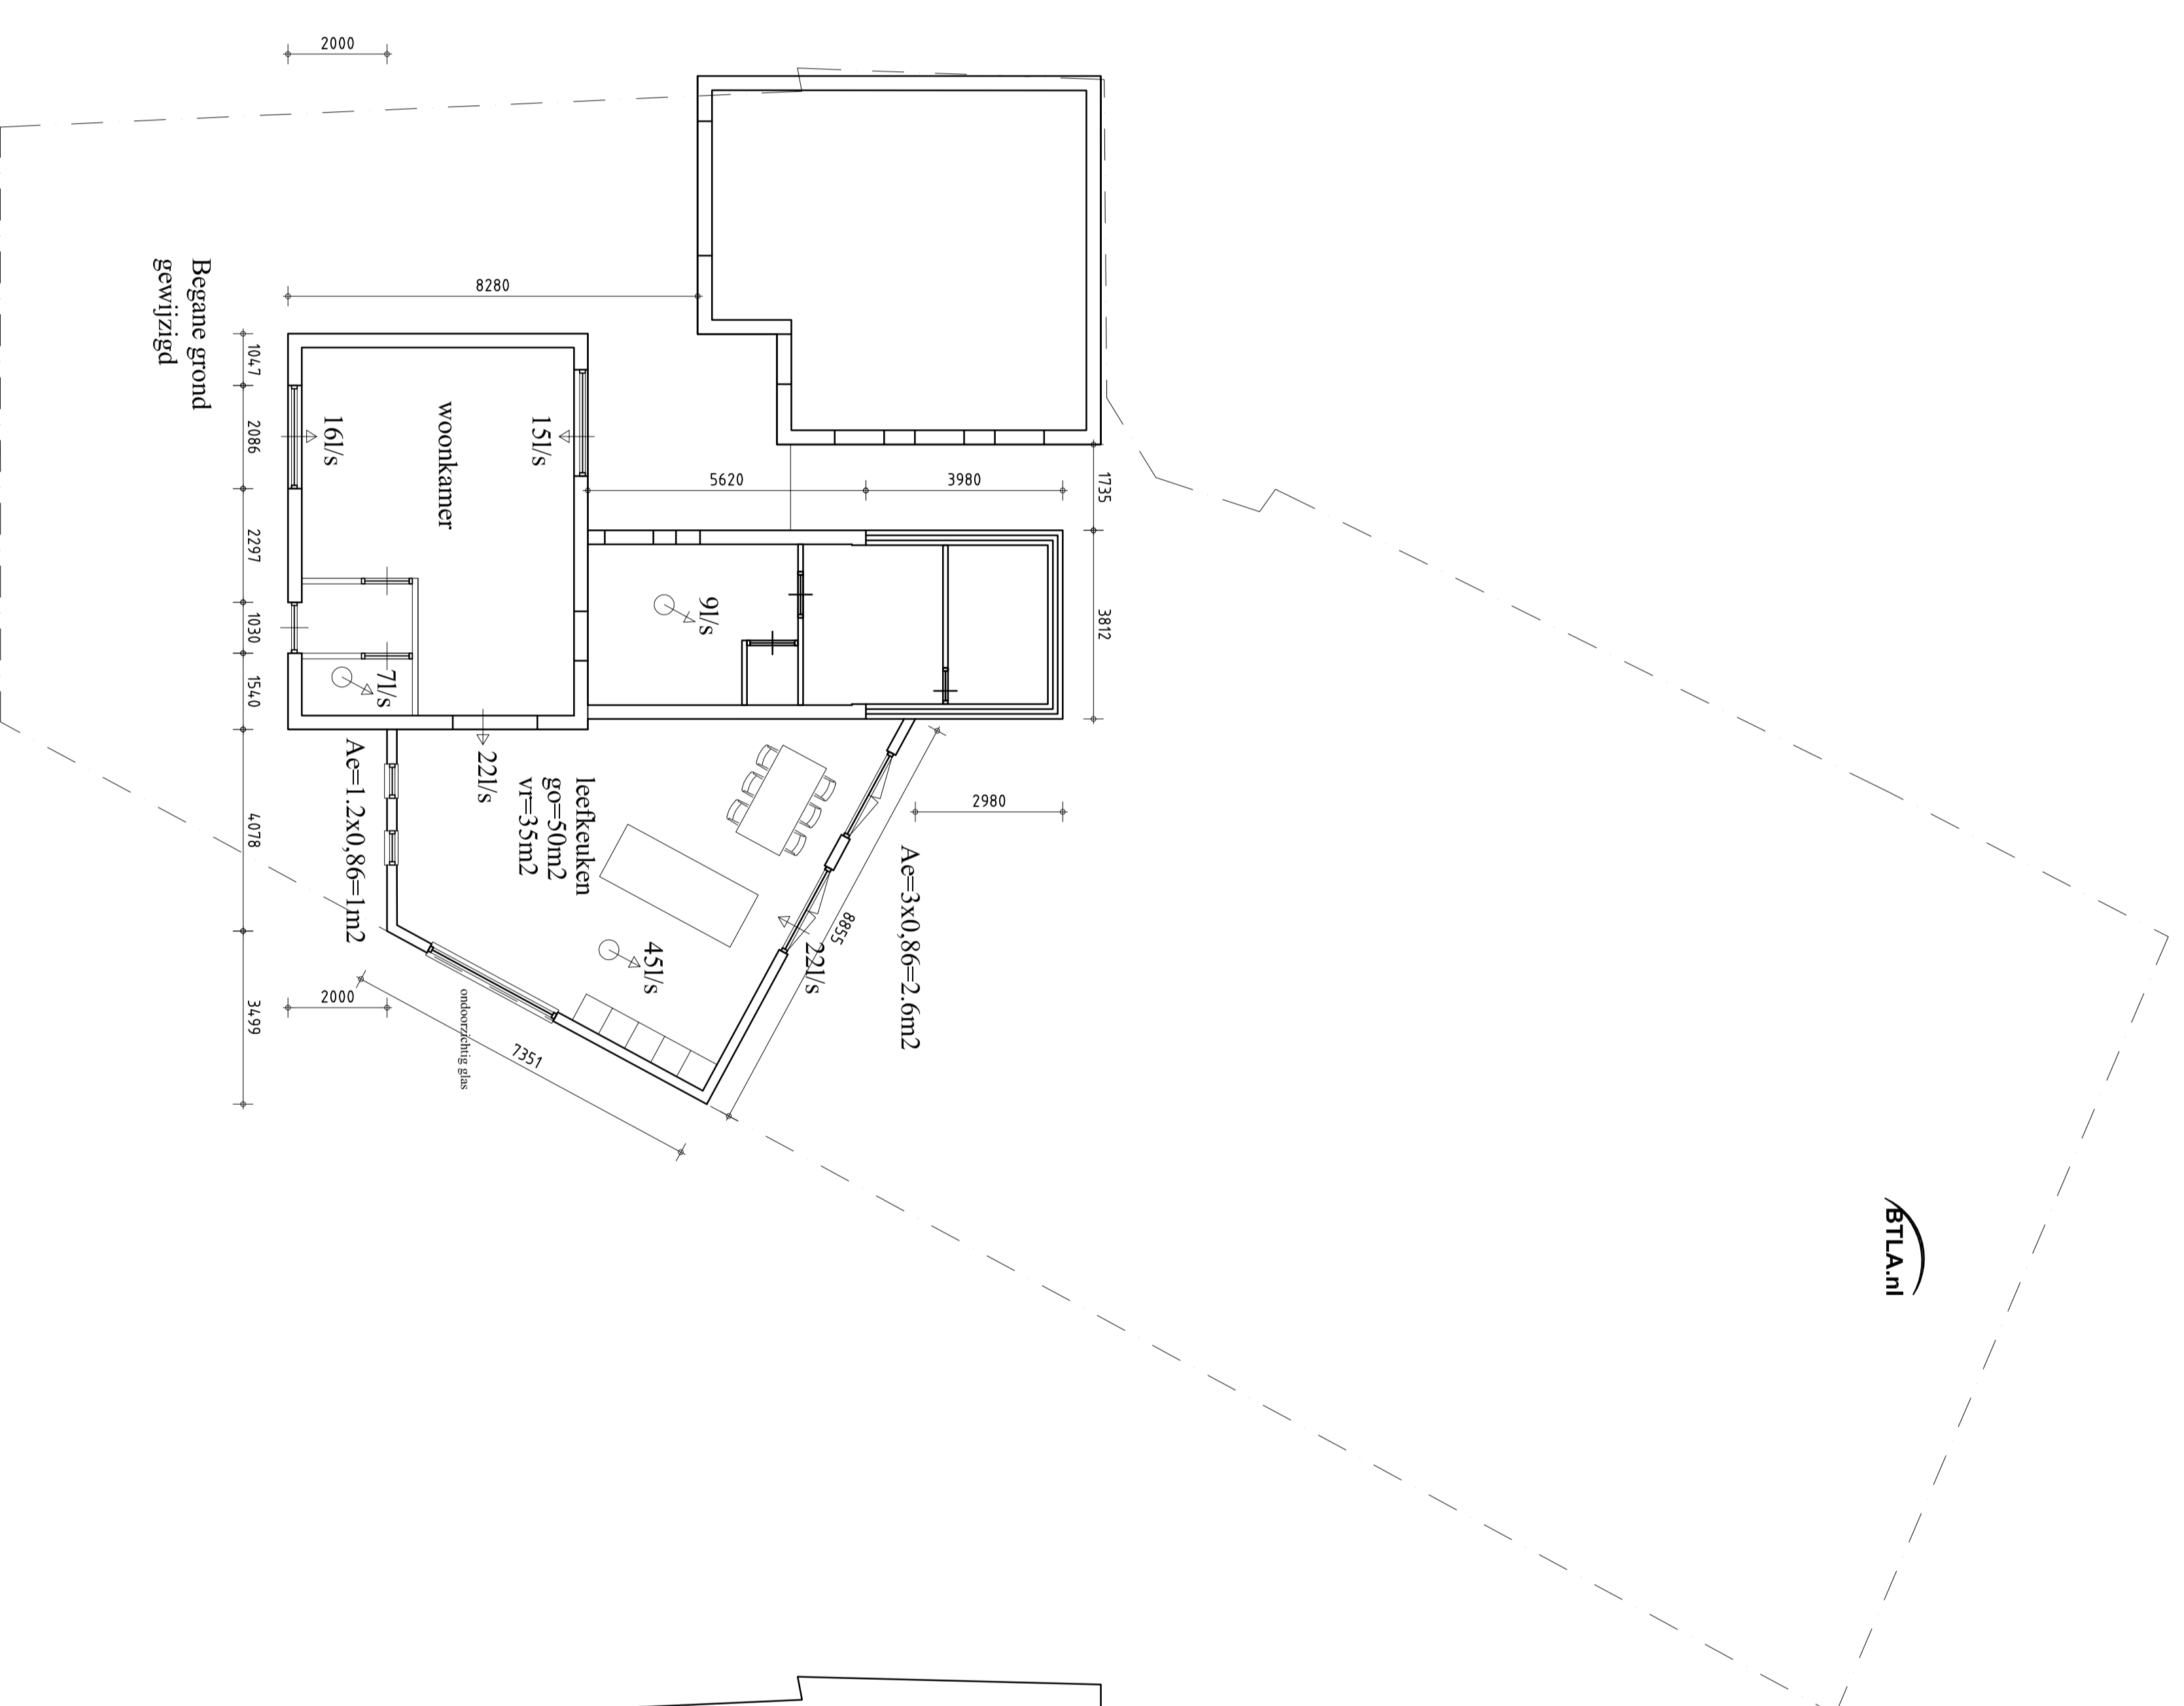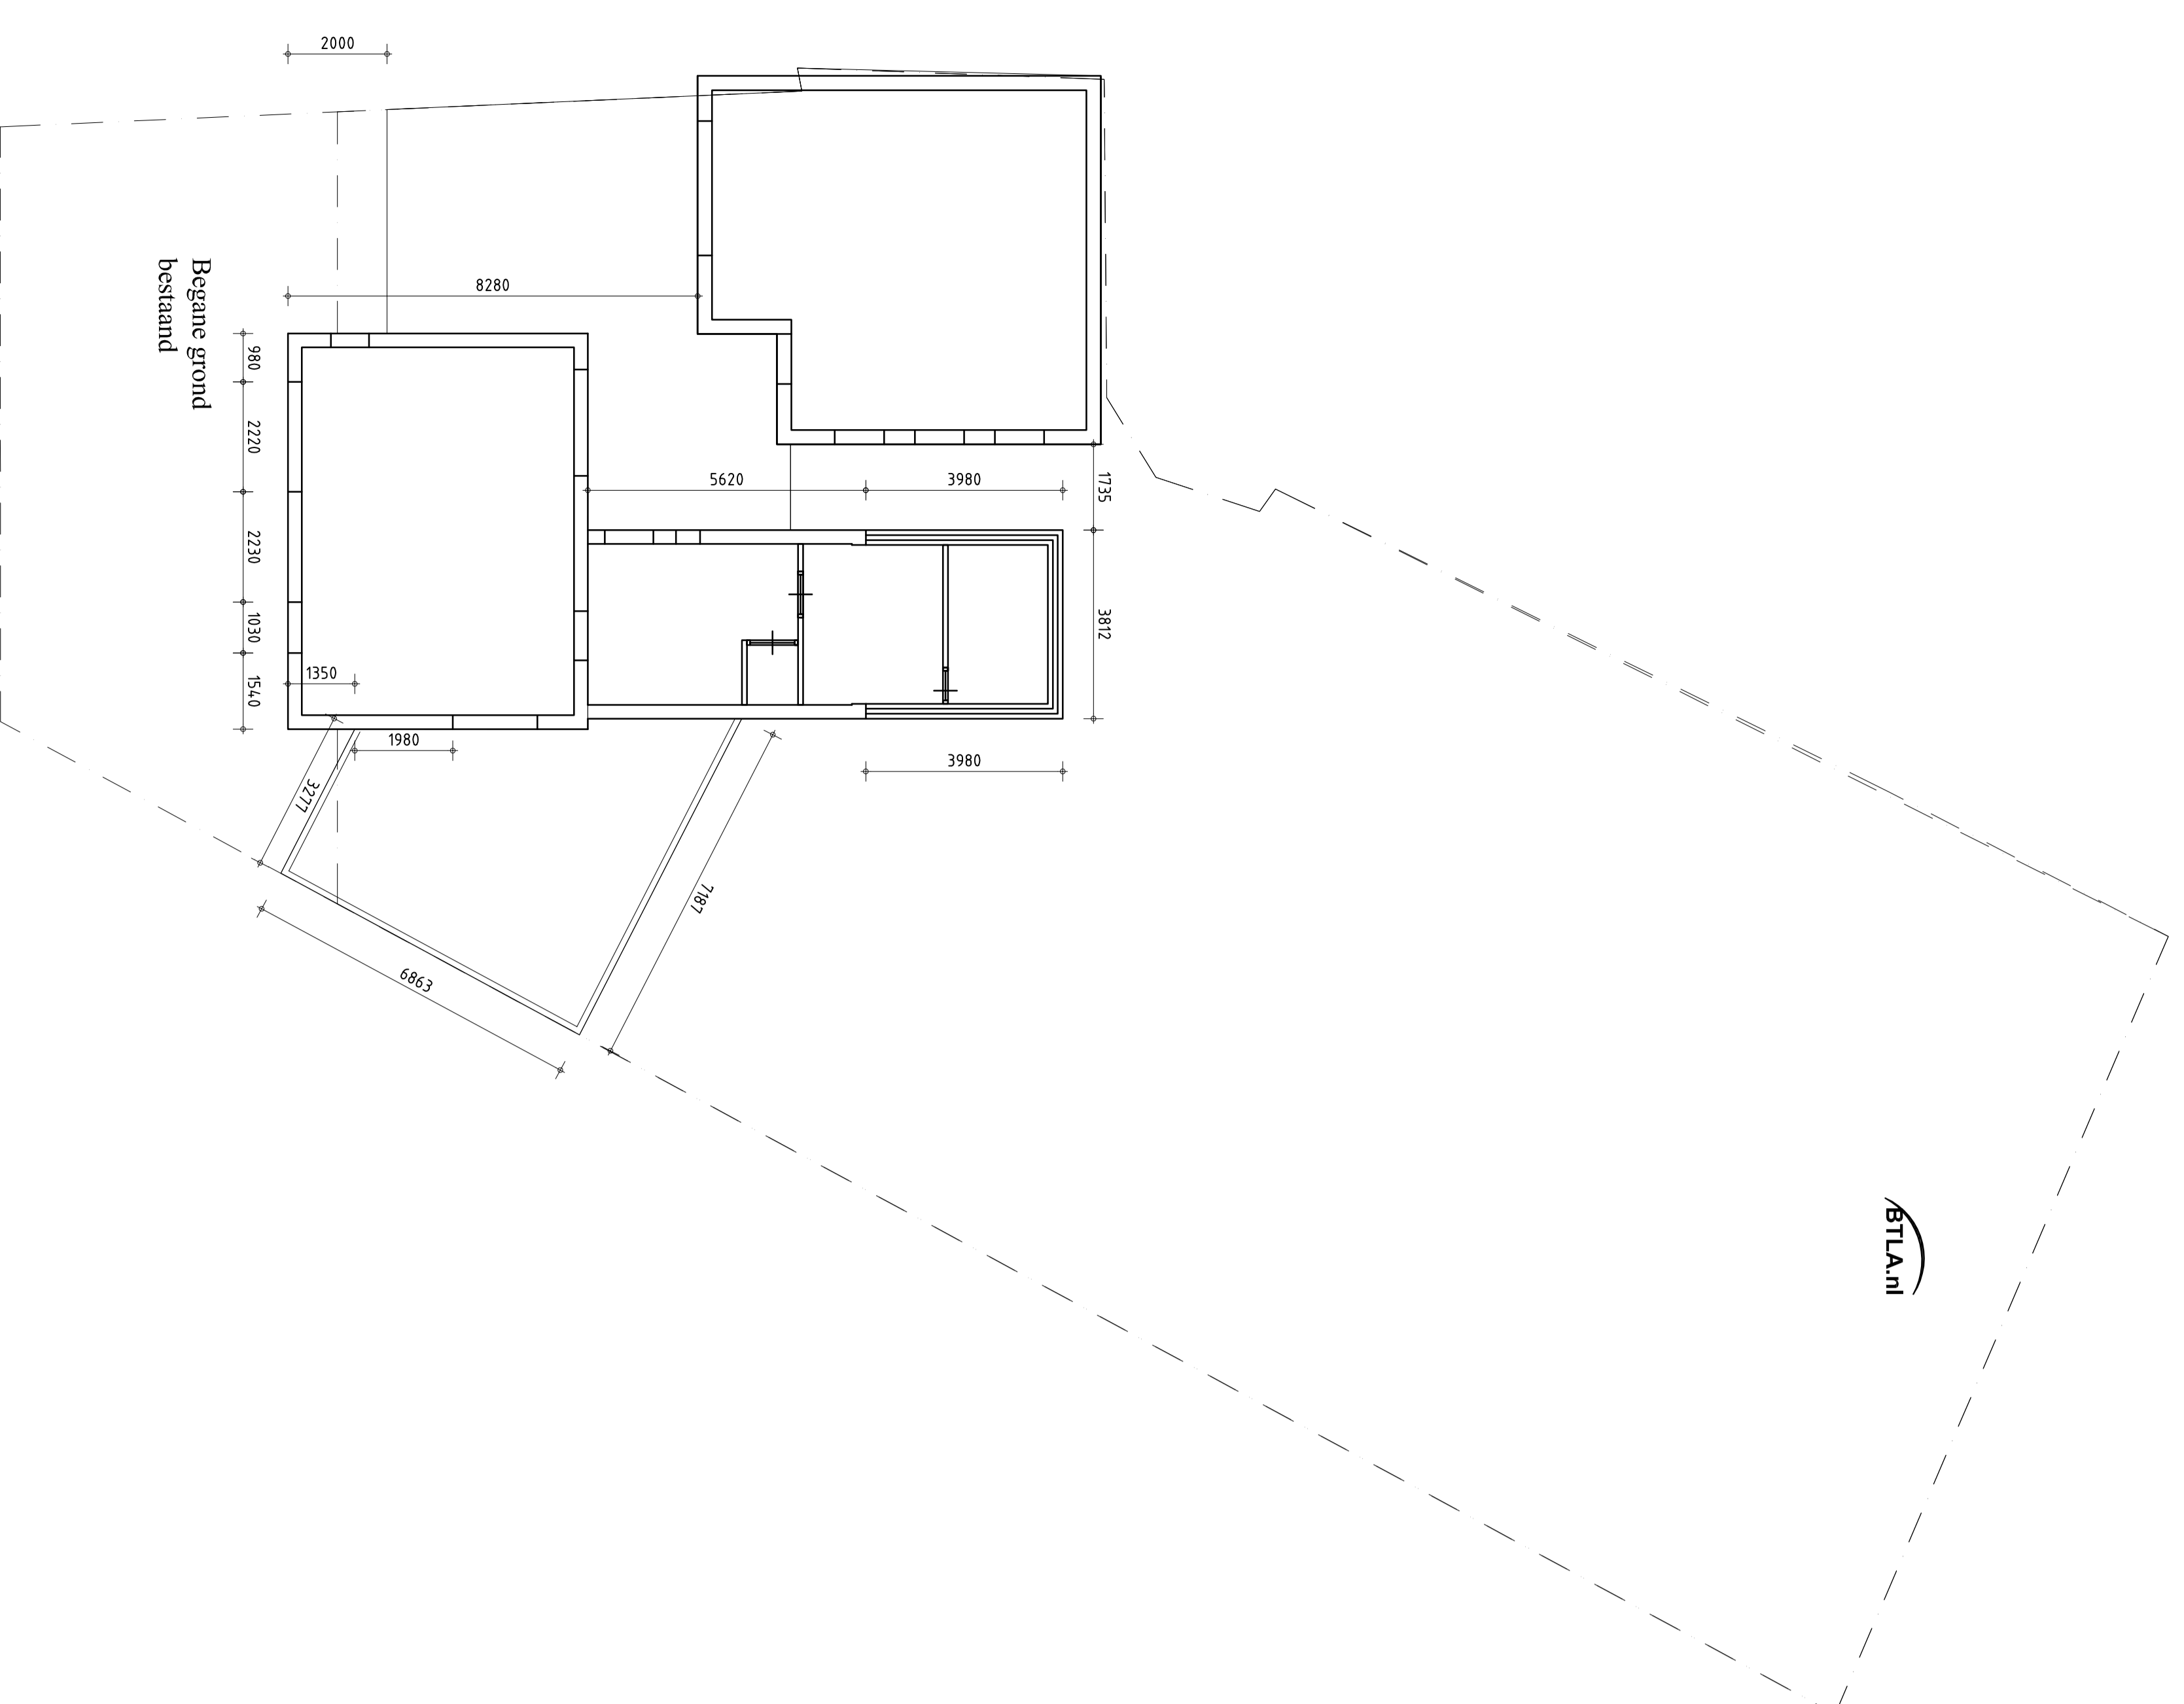


dakconstructie

ALGEMEEN RENOOI

Materiaal	Materialen	Kleur
Opbouw
...

Bestelekening vinkenbroek 8 5758 AV Neerkant

adres	Van der Valk	...
plan
datum

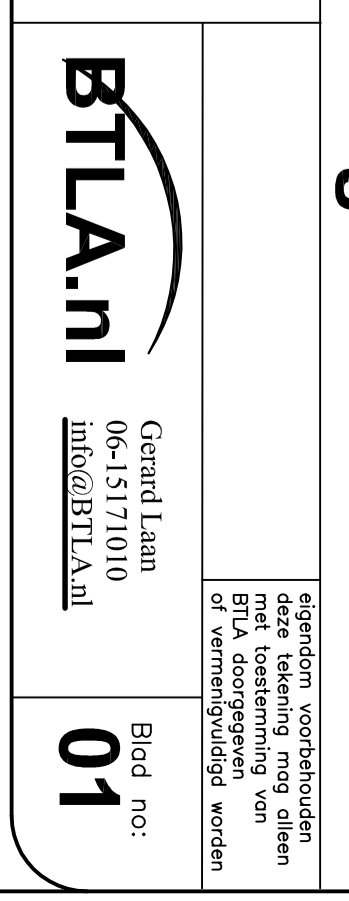

