




Voorgevel
gewijzigd

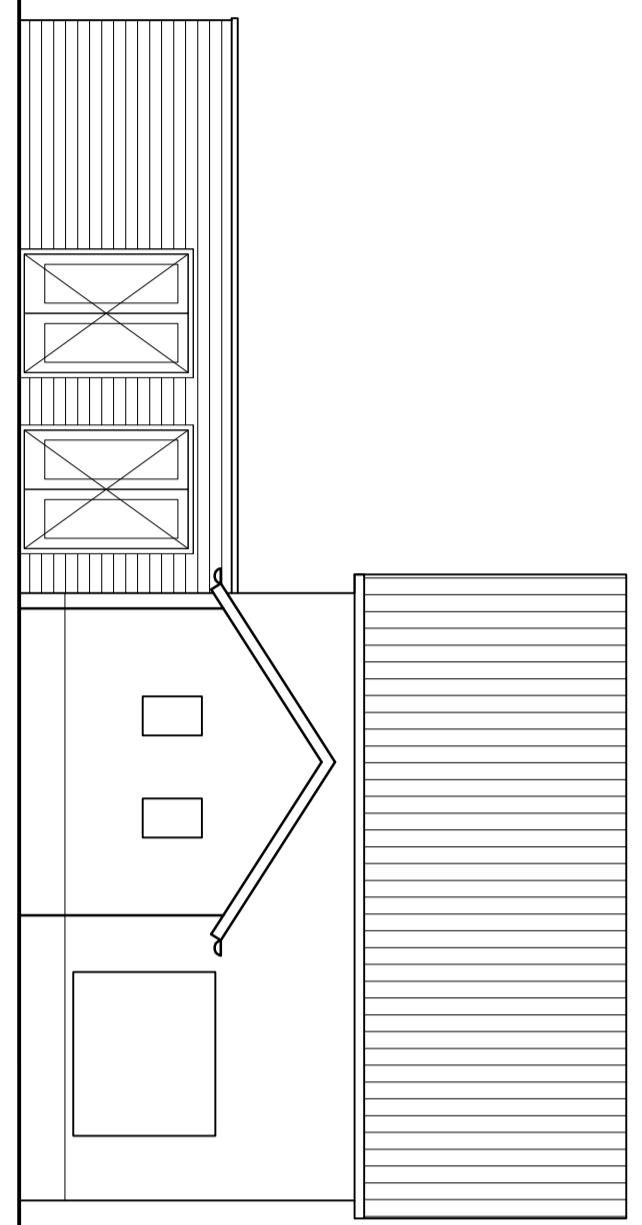


Achtergevel
gewijzigd

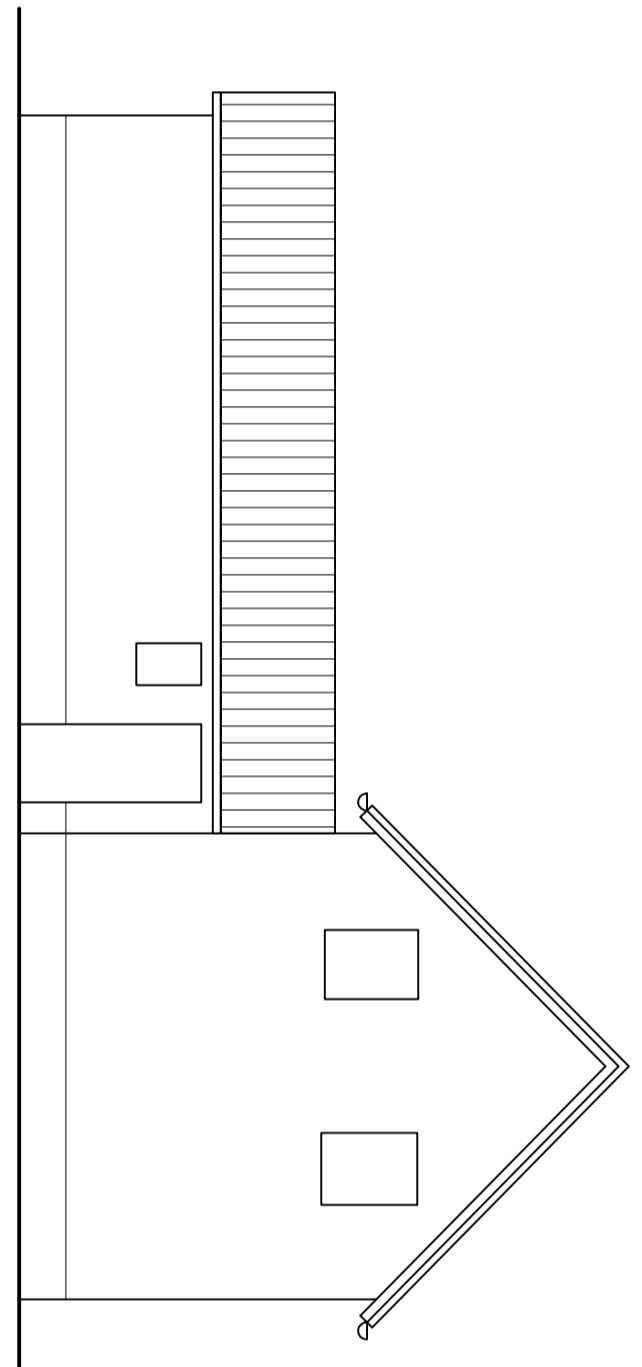


Linker zijgevel
gewijzigd

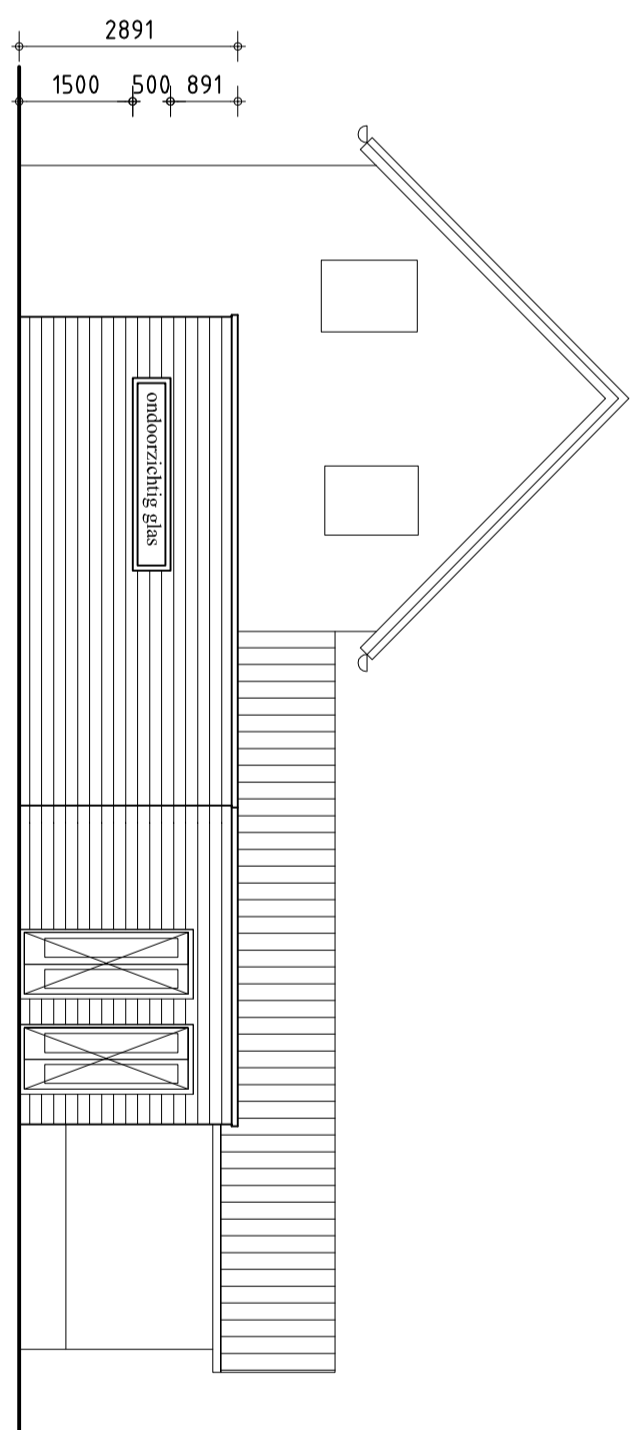


Rechter zijgevel
gewijzigd

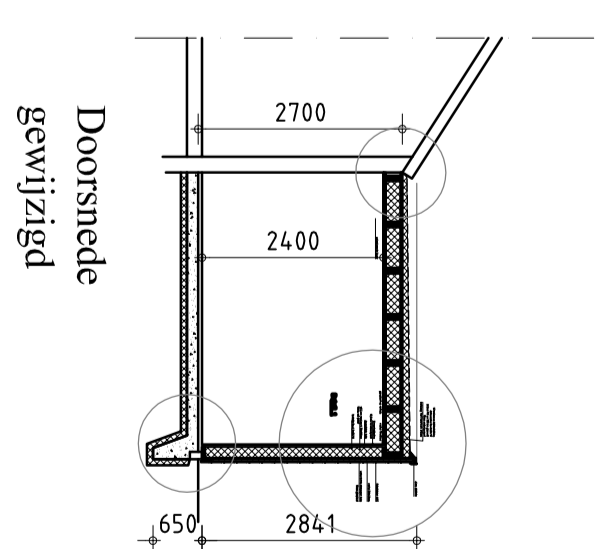


Doersnode
gewijzigd

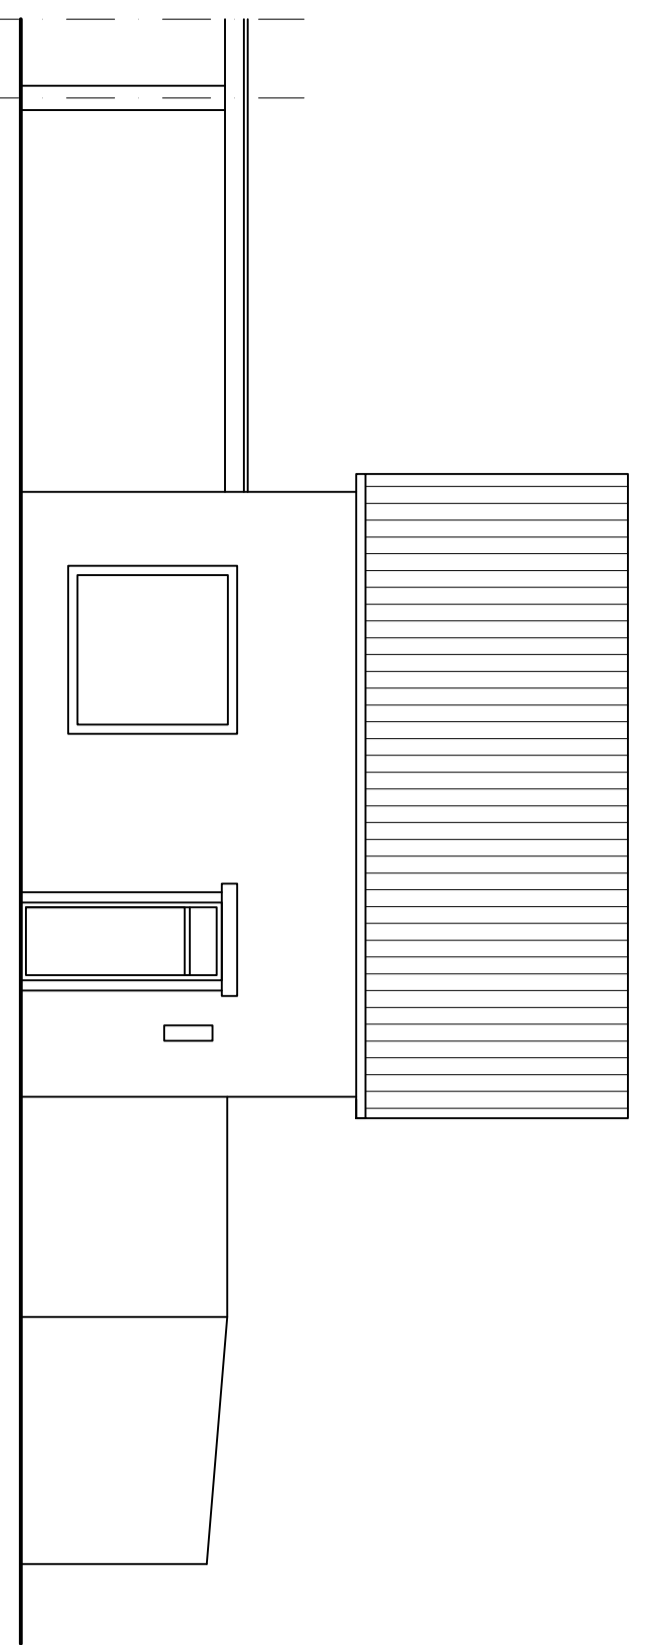


Voorgevel
bestaand

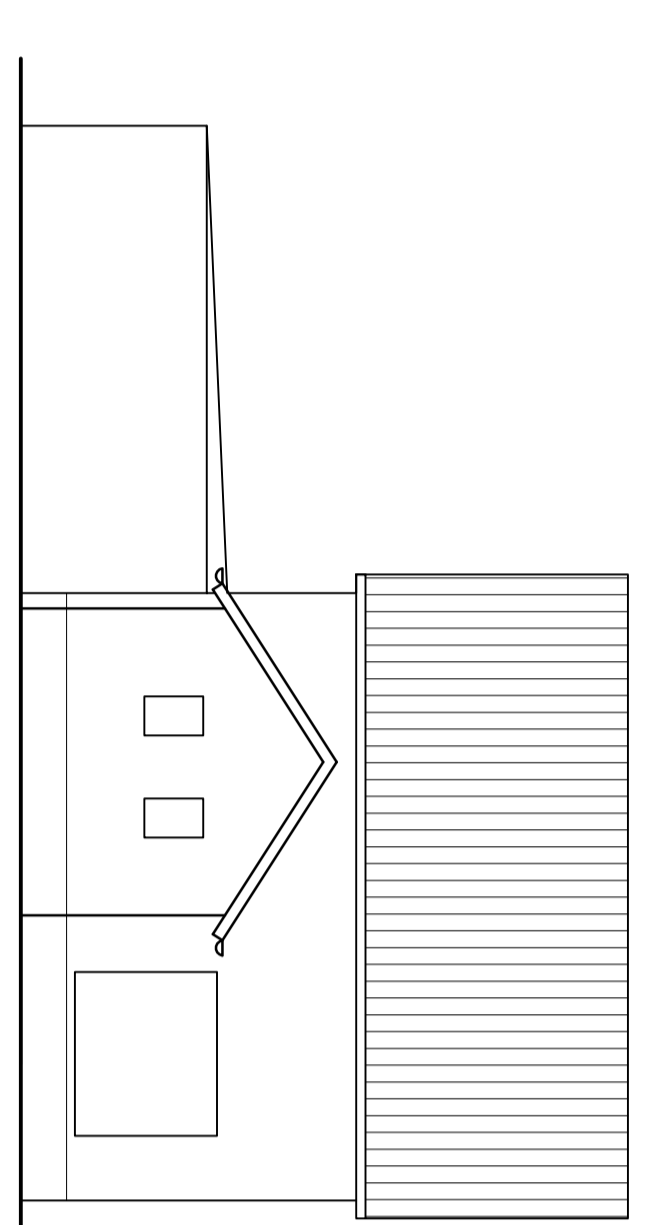


Achtergevel
bestaand

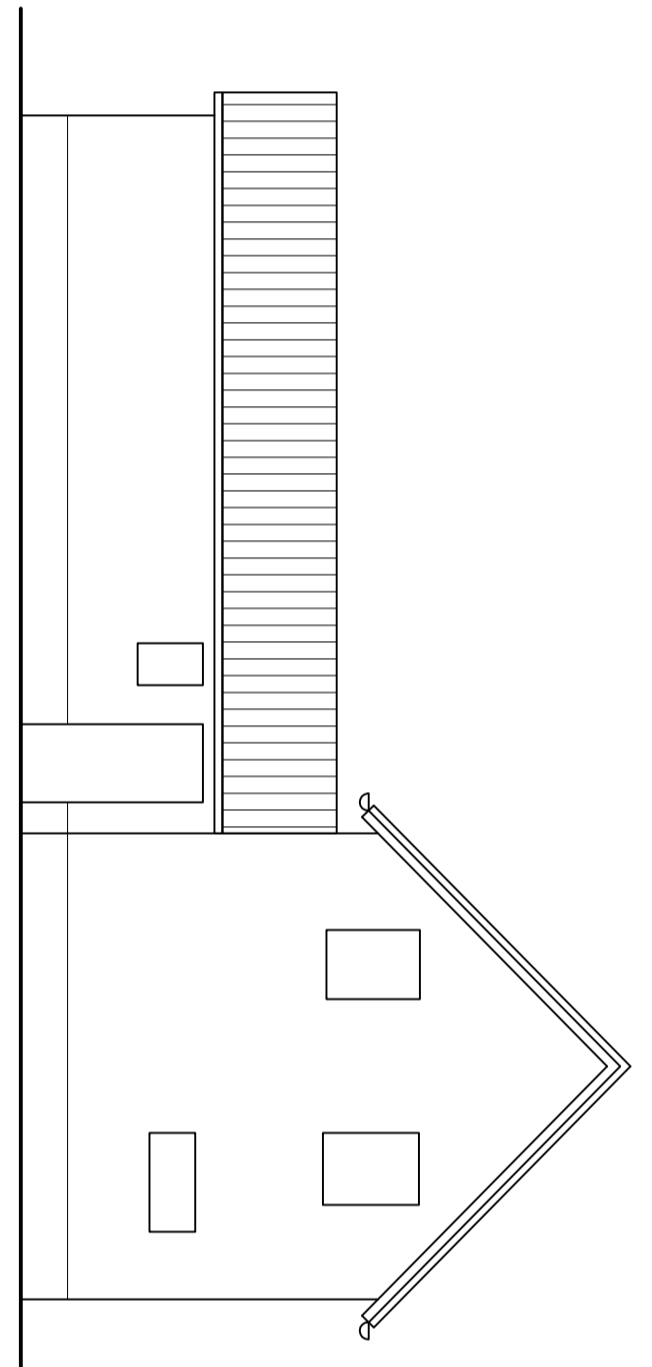




Linker zijgevel
bestaand

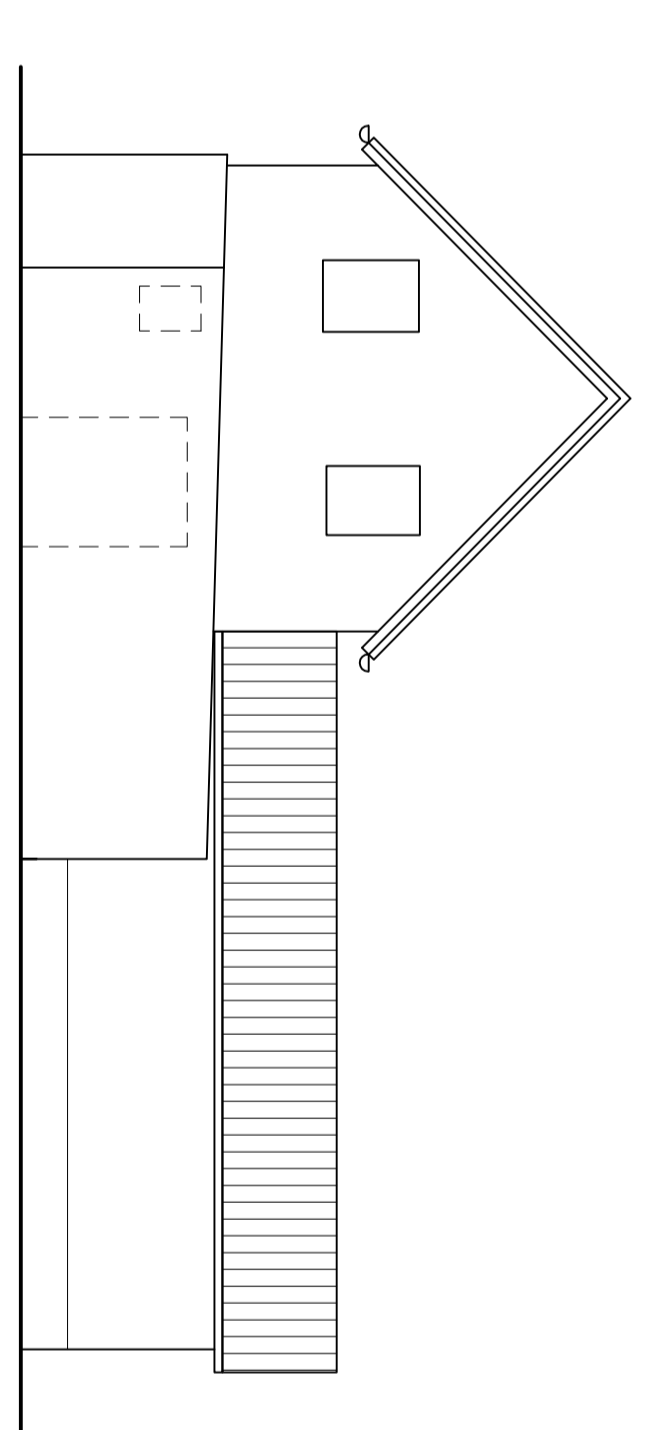

Rechter zijgevel
bestaand

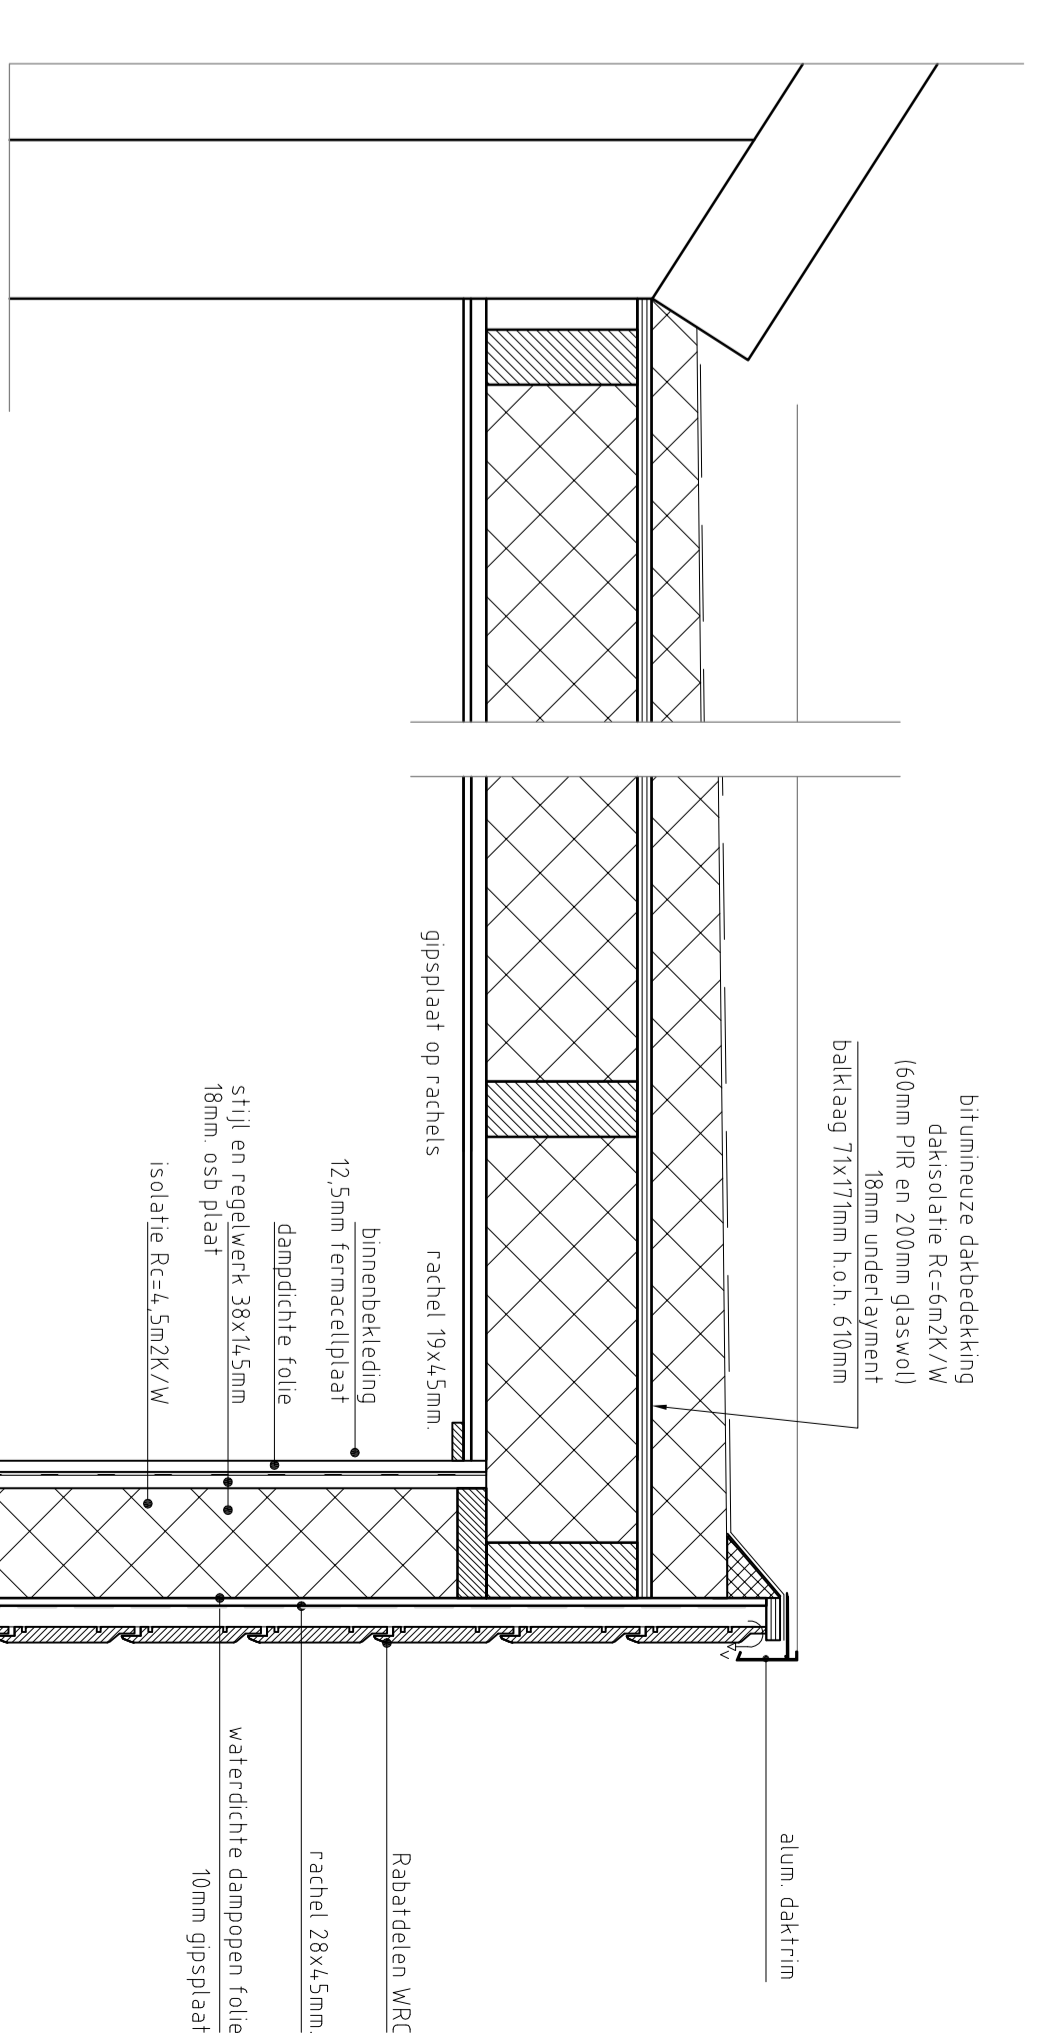

Detail 1

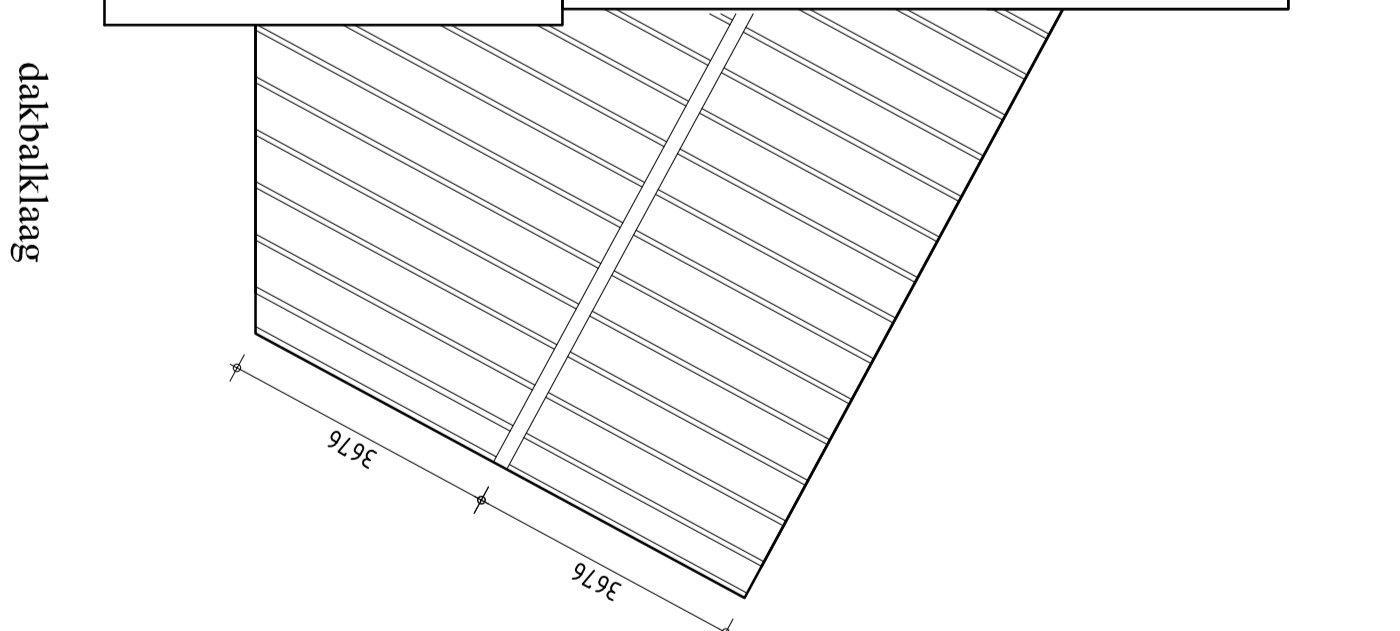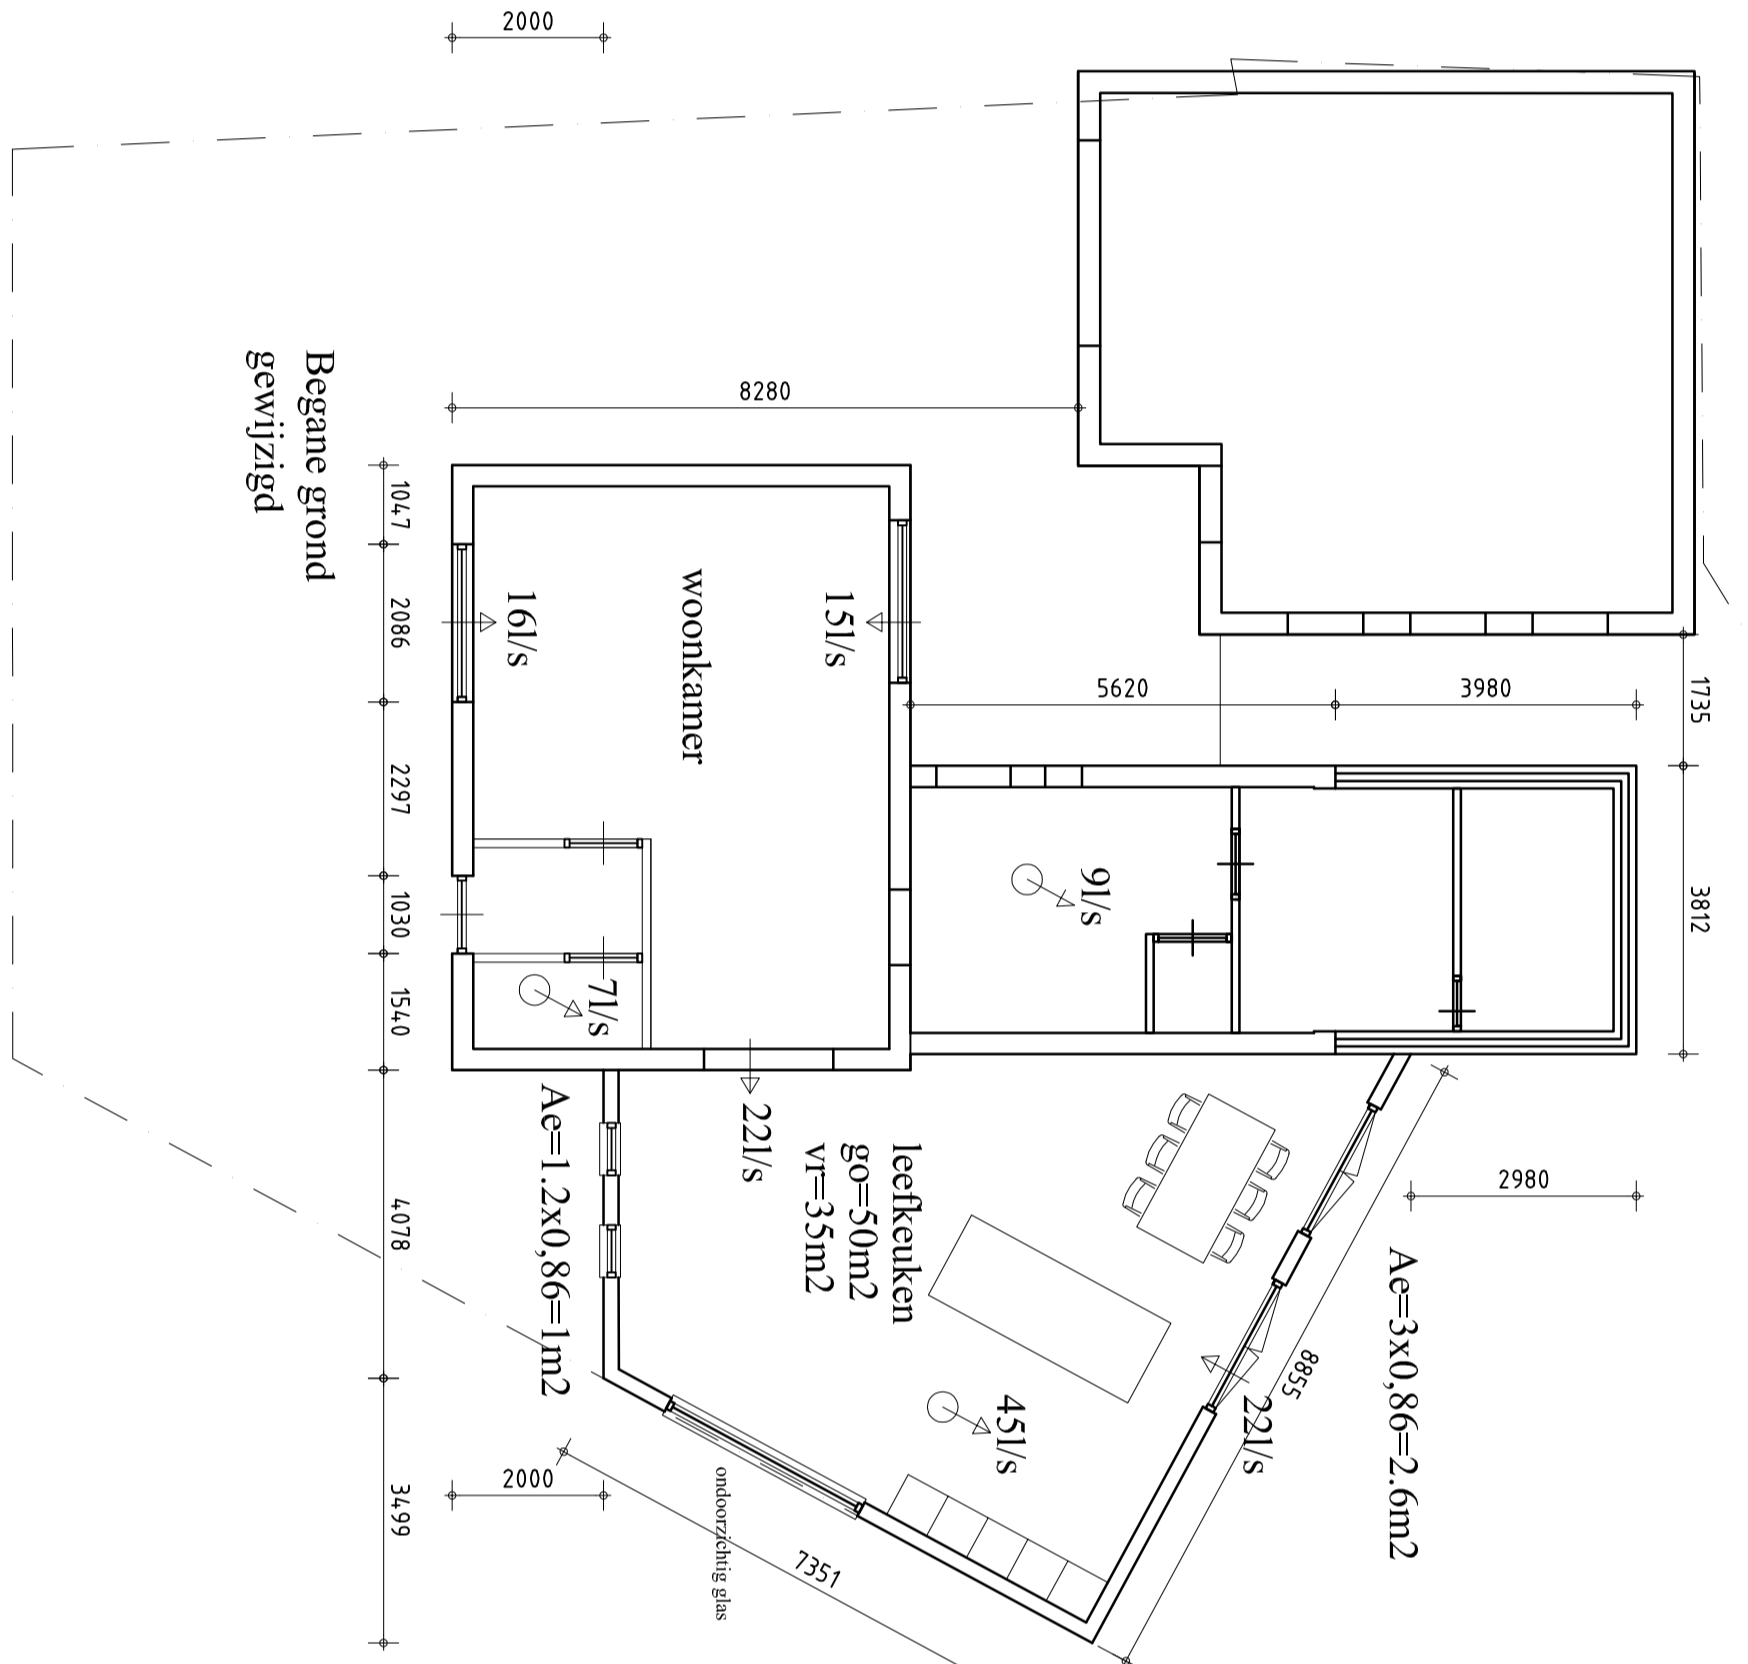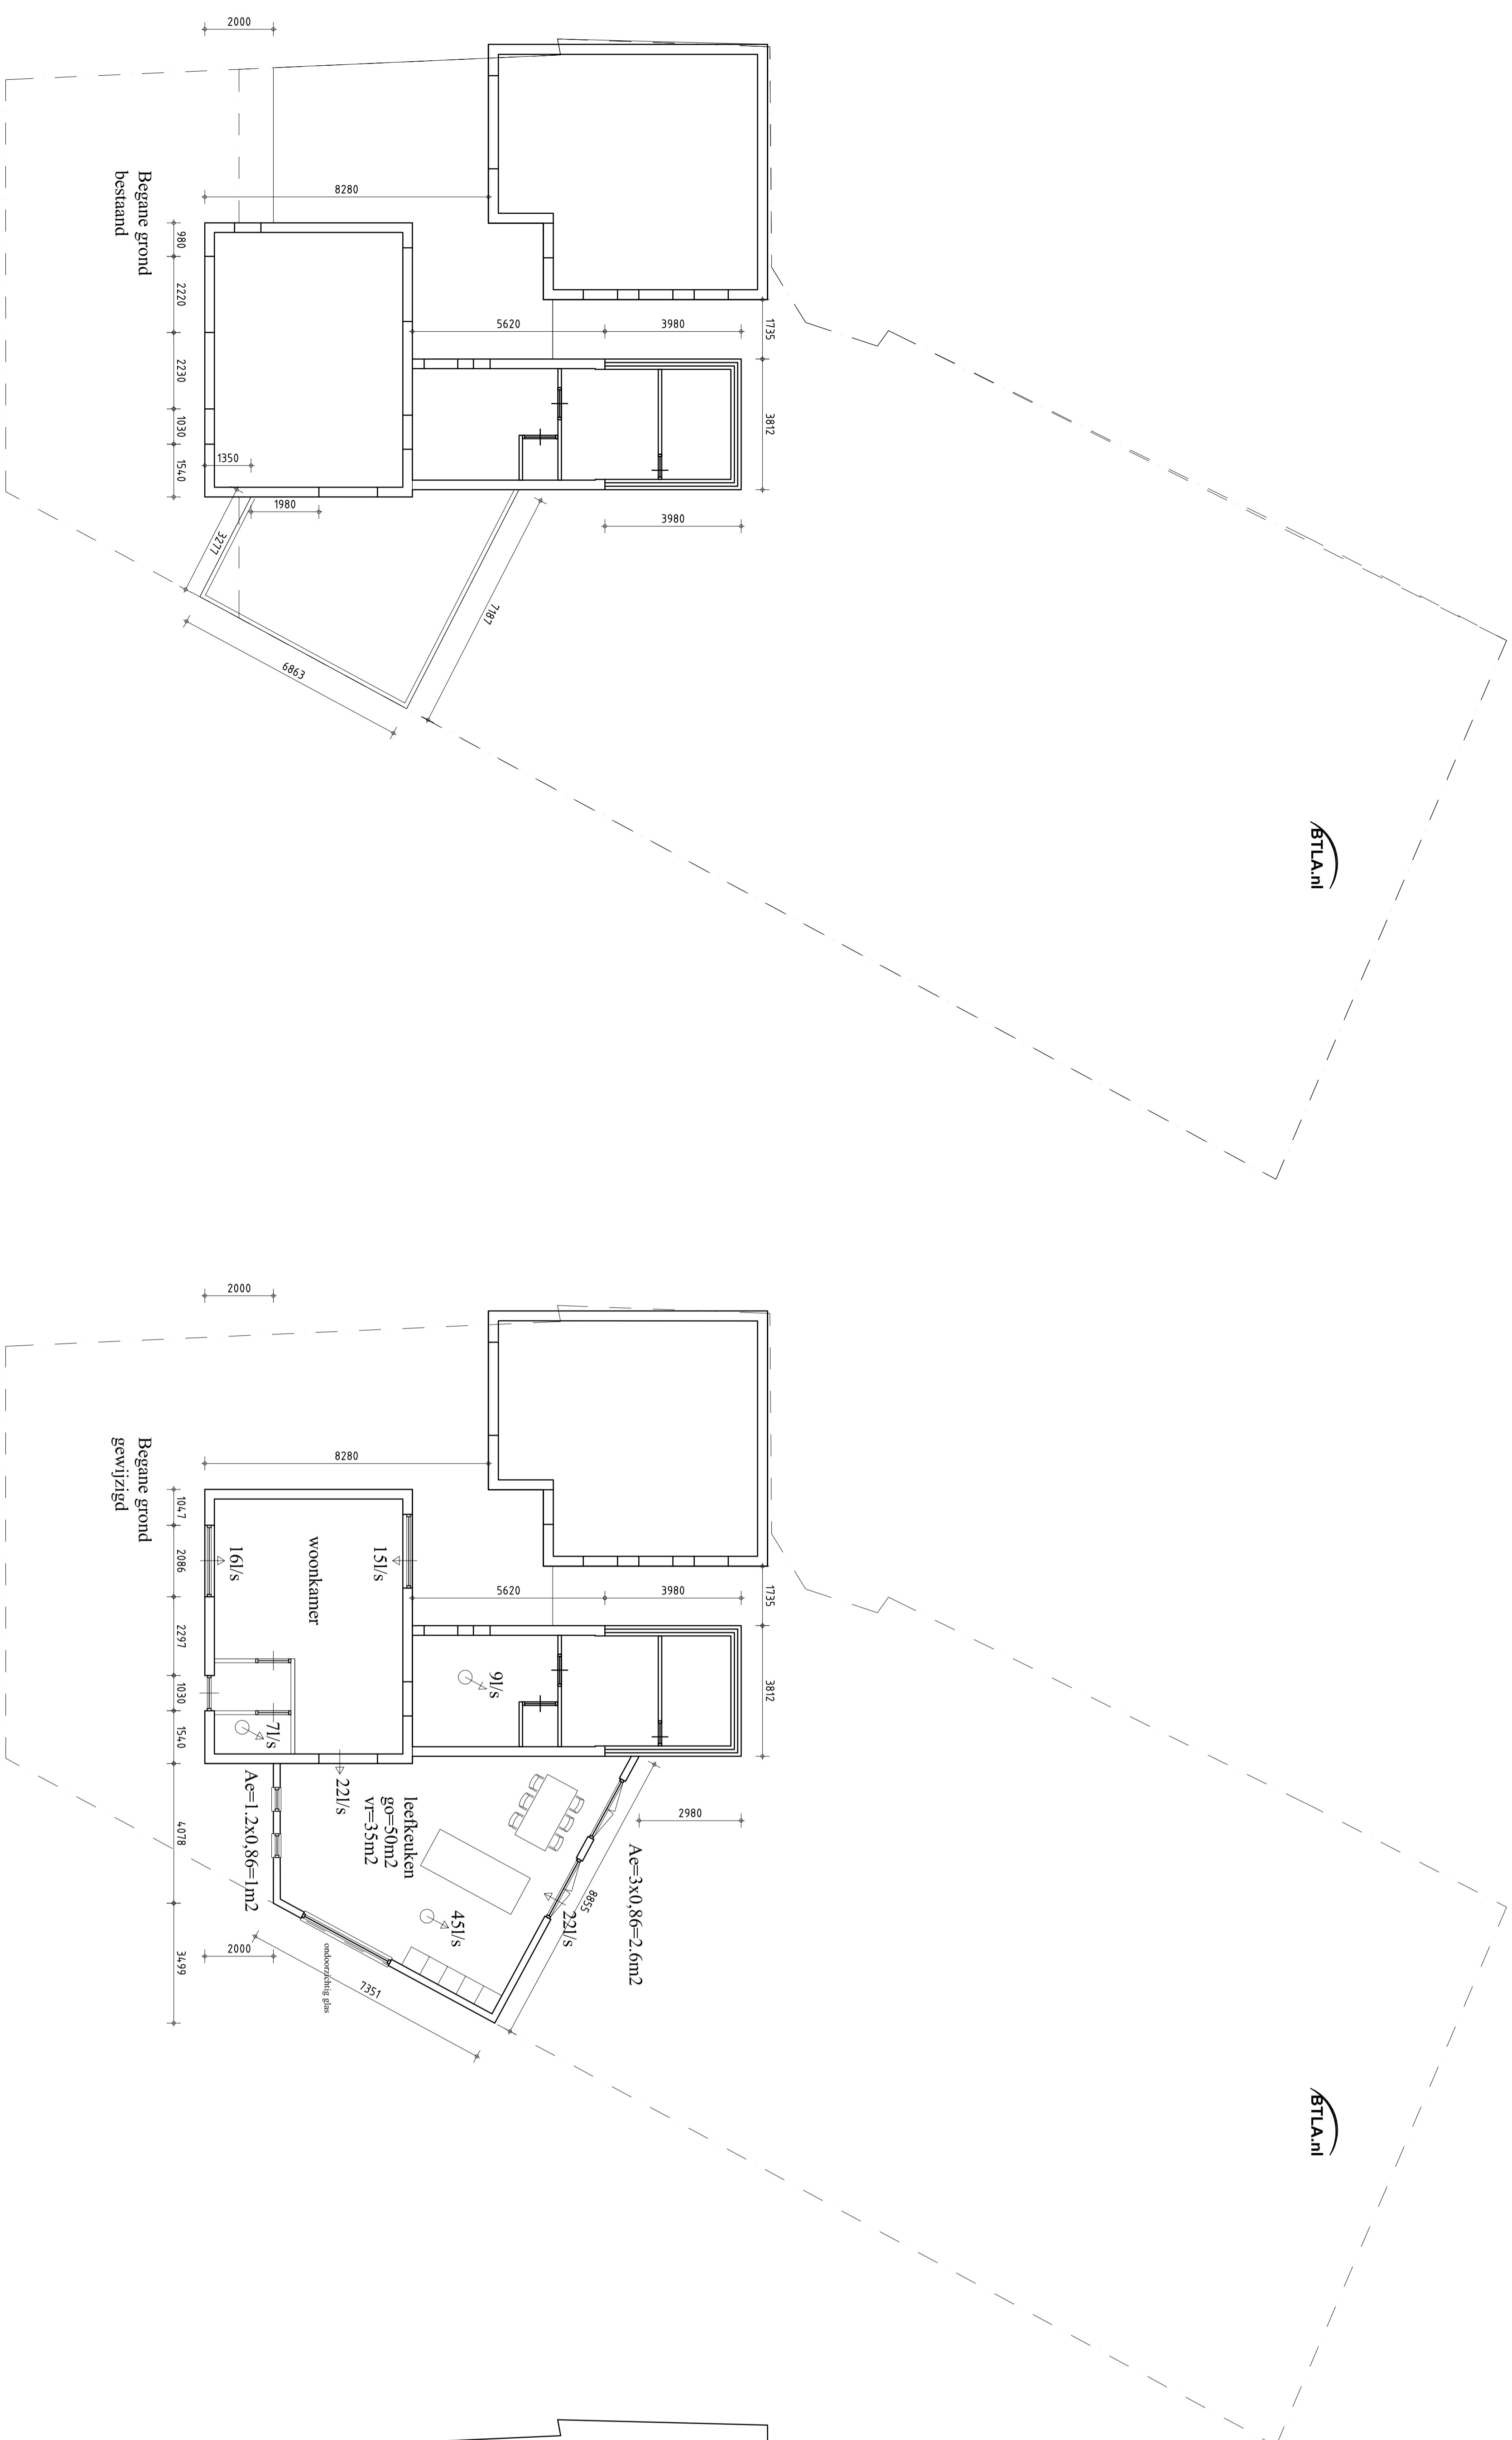




Besteltekering Vinkenbroek 8 5758 AV Neebant

oefnr: 06437242
adres: Vinkenbroek 8, 5758 AV Neebant
plaats: Vinkenbroek 8, 5758 AV Neebant
formaat: A1
datum: 01-07-2019

uitbreiding woning



BT.Laan

Geniel Lam
06-15171010
www.bt.laan.nl

