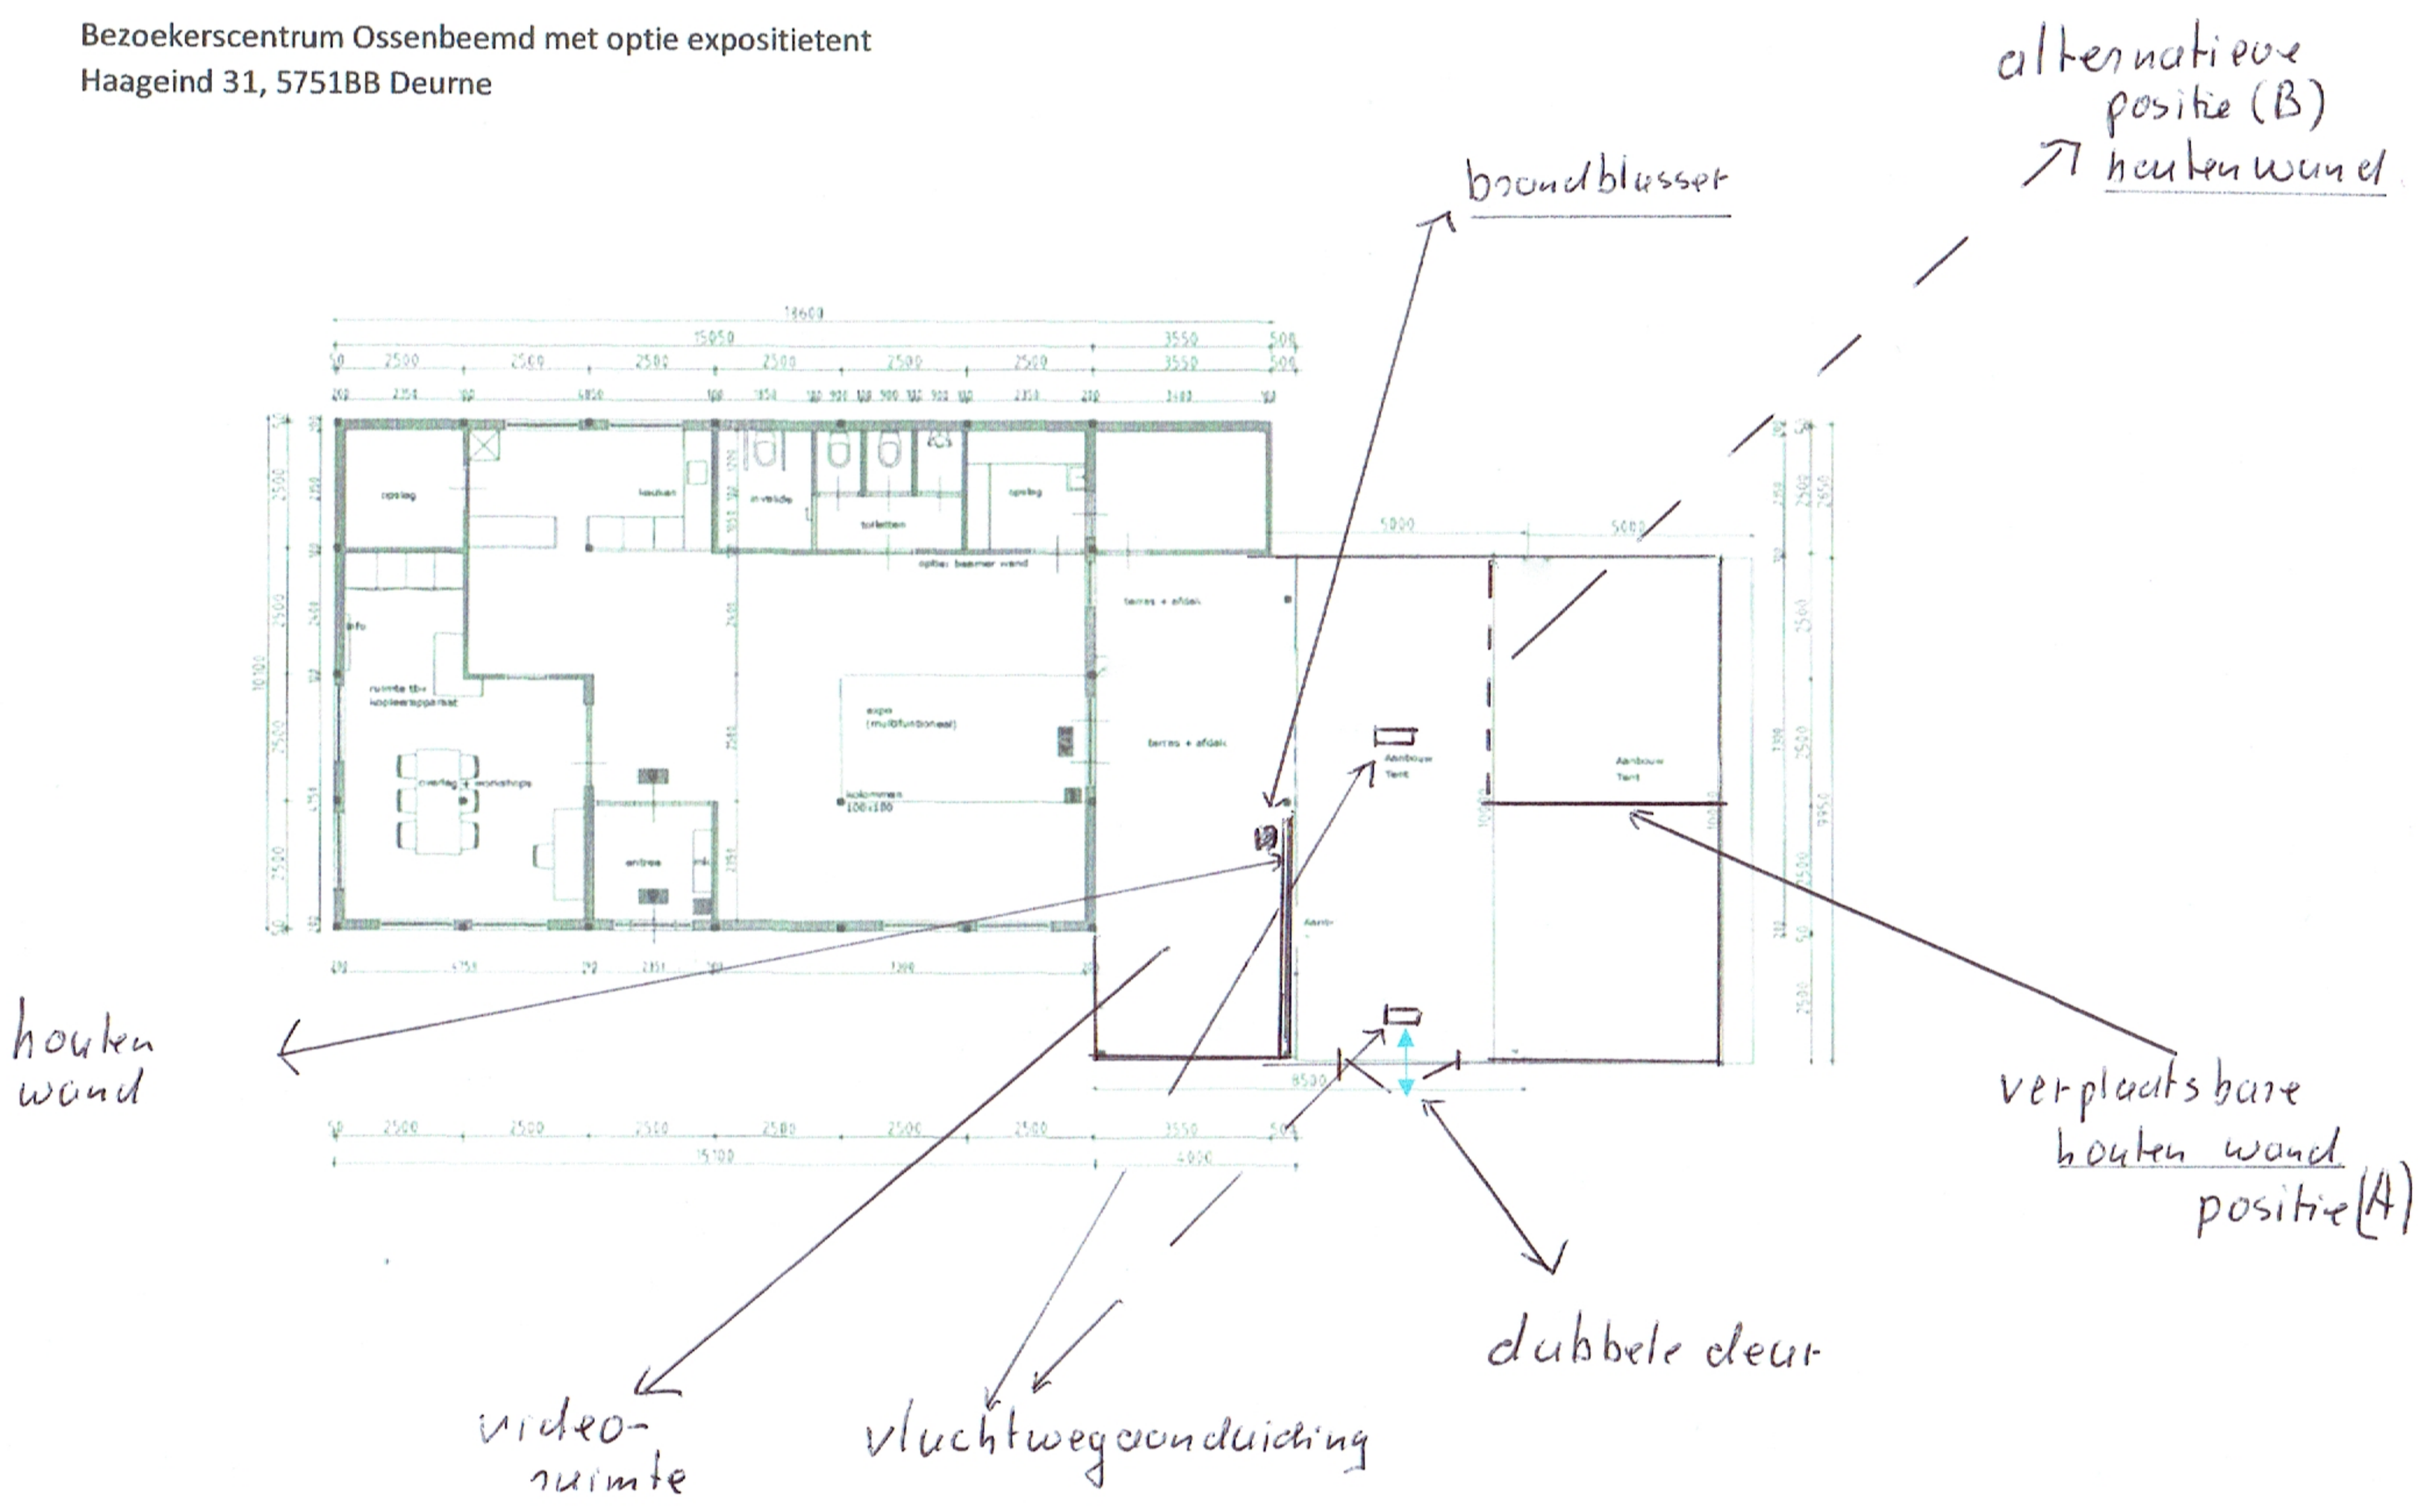Bezoekerscentrum Ossenbeemd met optie expositietent
Haageind 31, 5751BB Deurne